



STÁVAJÍCÍ STAV 1 NP

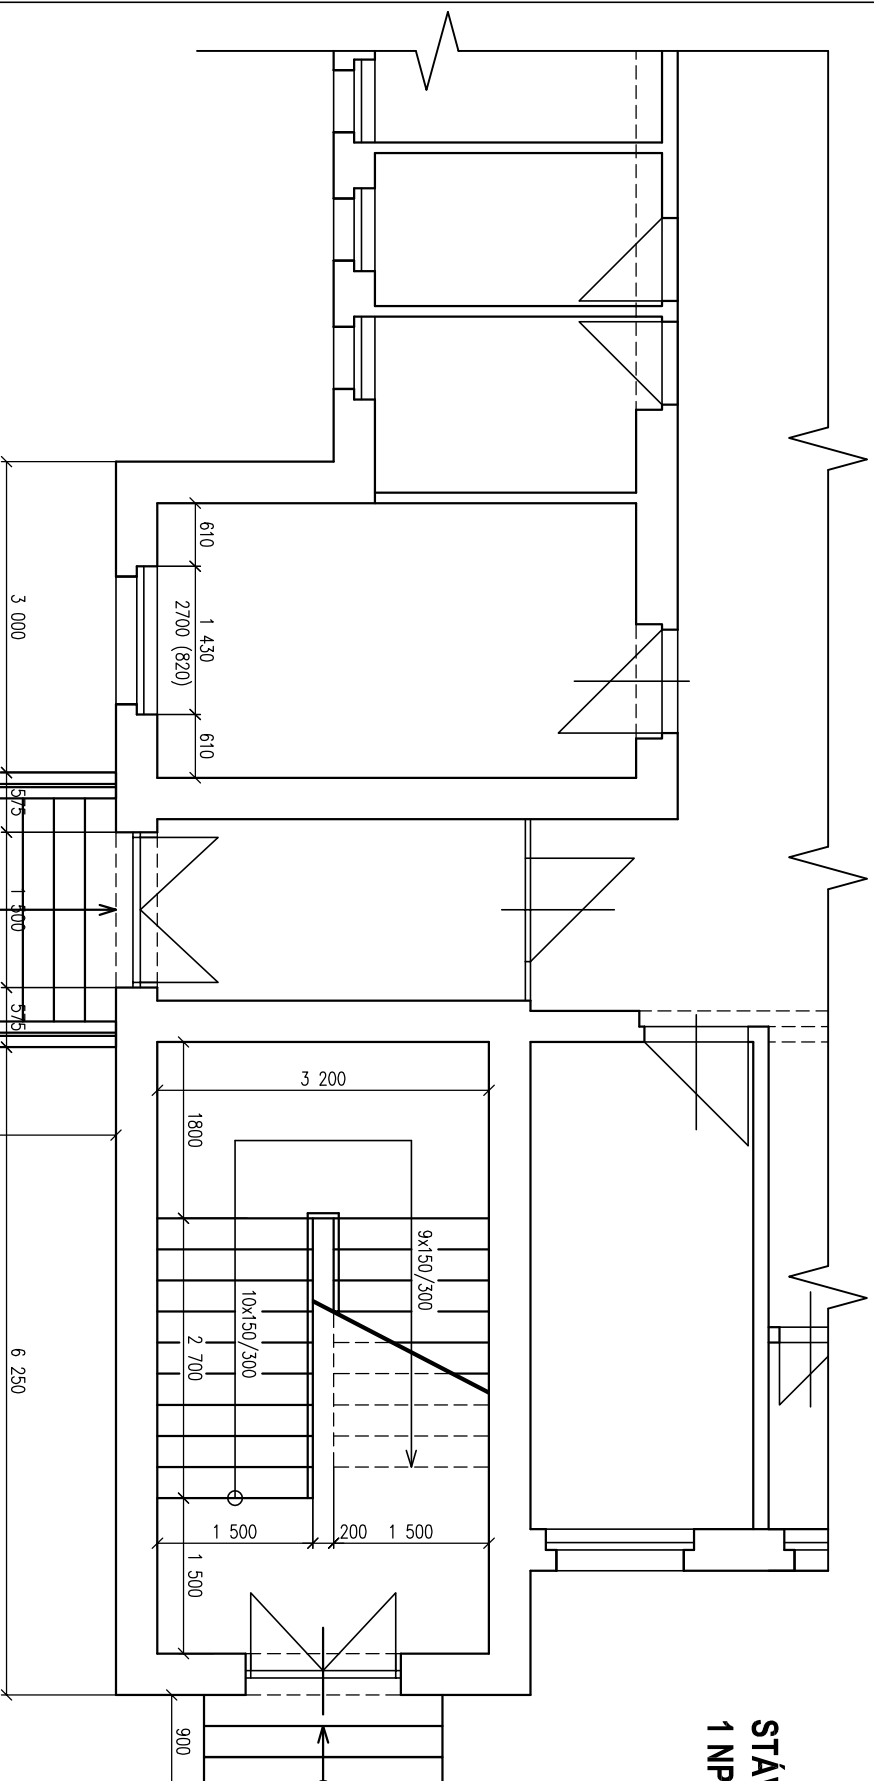

PŘED REALIZACÍ NUTNO OVEŘIT DOPRAVNÍ ZDVH

PAVILON S

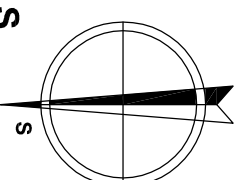

Změna		Jméno		Datum – podpis		Schválil	
Popis změny		Jméno		Datum – podpis		Datum – podpis	
Výpracoval		MLOČEK		07/14		1:50	
Ověřil		ING. LANGER		07/14		1:X	
Zodp. proj.		ING. PETEREK		07/14		Stupeň dokumentace	
Schválil		ING. SYVALA		07/14		DOKUM. PRO STAVEBNÍ POVOLENÍ	
Objednatel:		ELVIT				Číslo zakázky	
						10872/14 ATA	
						Stavba – projekt: NEMOČNICE TRNAVA	

1 NP – STÁVAJÍCÍ STAV

10872-14-033

ATA ENGINEERING
The Lift Steel Tower Company

**VÝTAHOVÉ
ŠACHTY**

PORADENSTVÍ
PROJEKCE
REALIZACE
SERVIS
TEL.: 59 52 26 310
TEL.: 59 52 26 311
FAX: 59 52 26 312
E-MAIL: PROJEKCE@ATA.CZ