



# STÁVAJÍCÍ STAV 2 NP

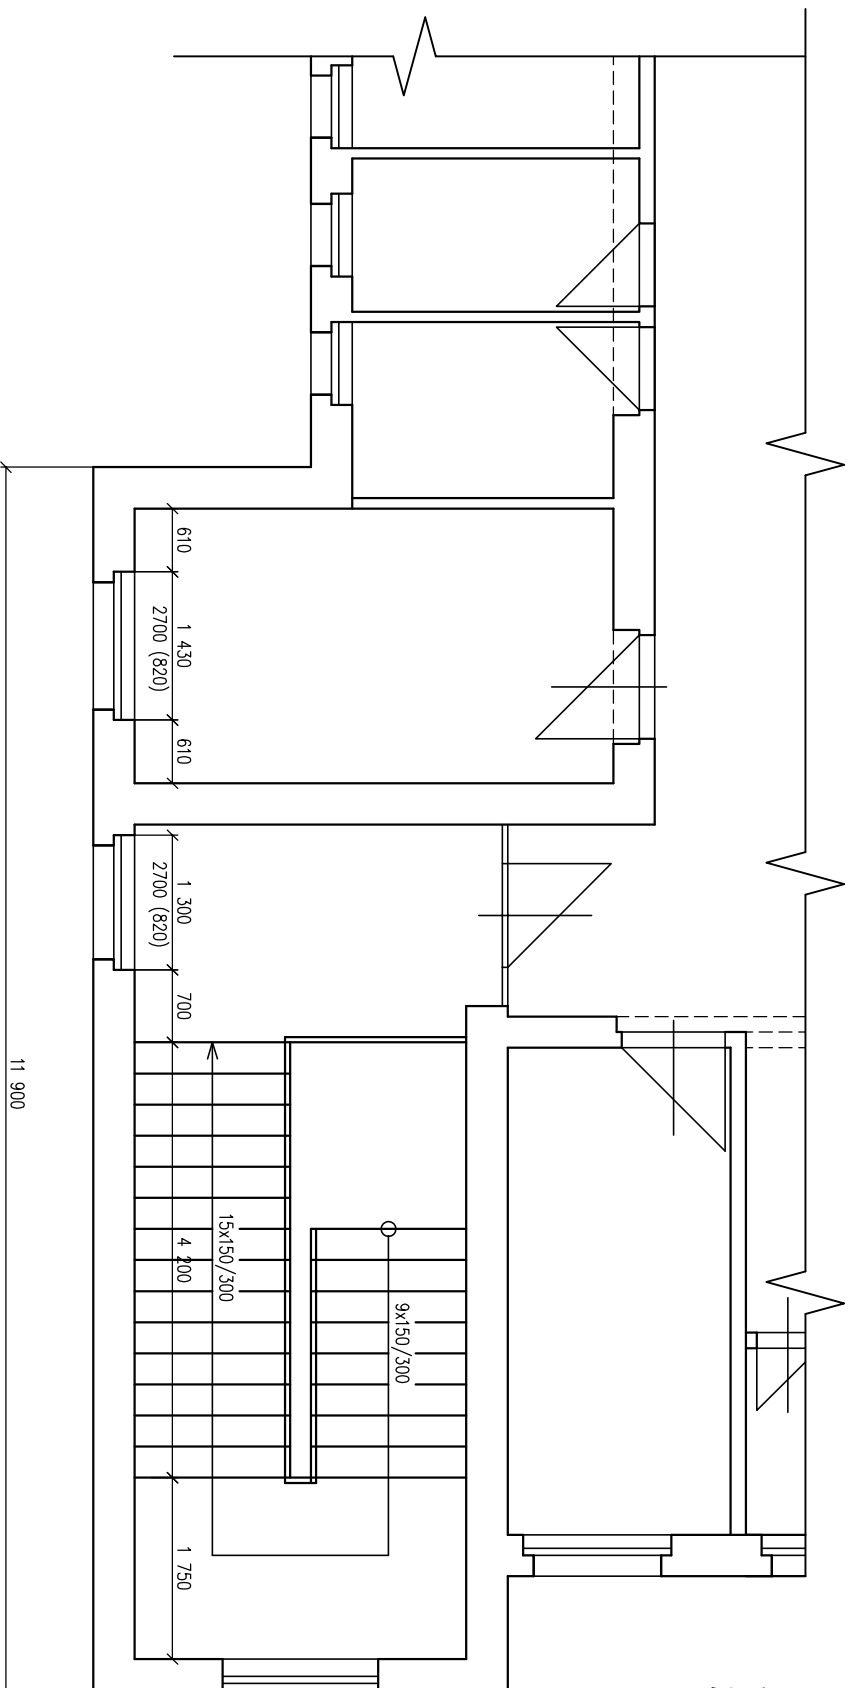

11 900

PŘED REALIZACÍ NUTNO OVĚŘIT DOPRAVNÍ ZDVIH

## PAVILON S

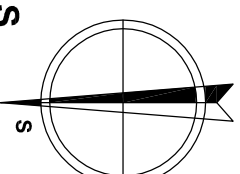

Změna	Jméno	Datum – podpis	Jméno	Datum – podpis	Jméno	Datum – podpis
Vypracoval	VLČEK	07/14	Provedl		Schválil	
Ověřil	ING. LANGER	07/14				
Zodp. proj.	ING. PETEREK	07/14				
Schválil	ING. SYVALA	07/14				
Objednatel:	ELVIT					

Paré	Název	Číslo výkresu
	2 NP – STÁVAJÍCÍ STAV	10872-14-034

**ATA ENGINEERING**  
The Lift Steel Tower Company

**VÝTAHOVÉ  
ŠACHTY**

PORADENSTVÍ  
PROJEKCE  
REALIZACE  
SERVIS  
TEL.: 59 52 26 310  
TEL.: 59 52 26 311  
FAX: 59 52 26 312  
E-MAIL: PROJEKCE@ATA.CZ