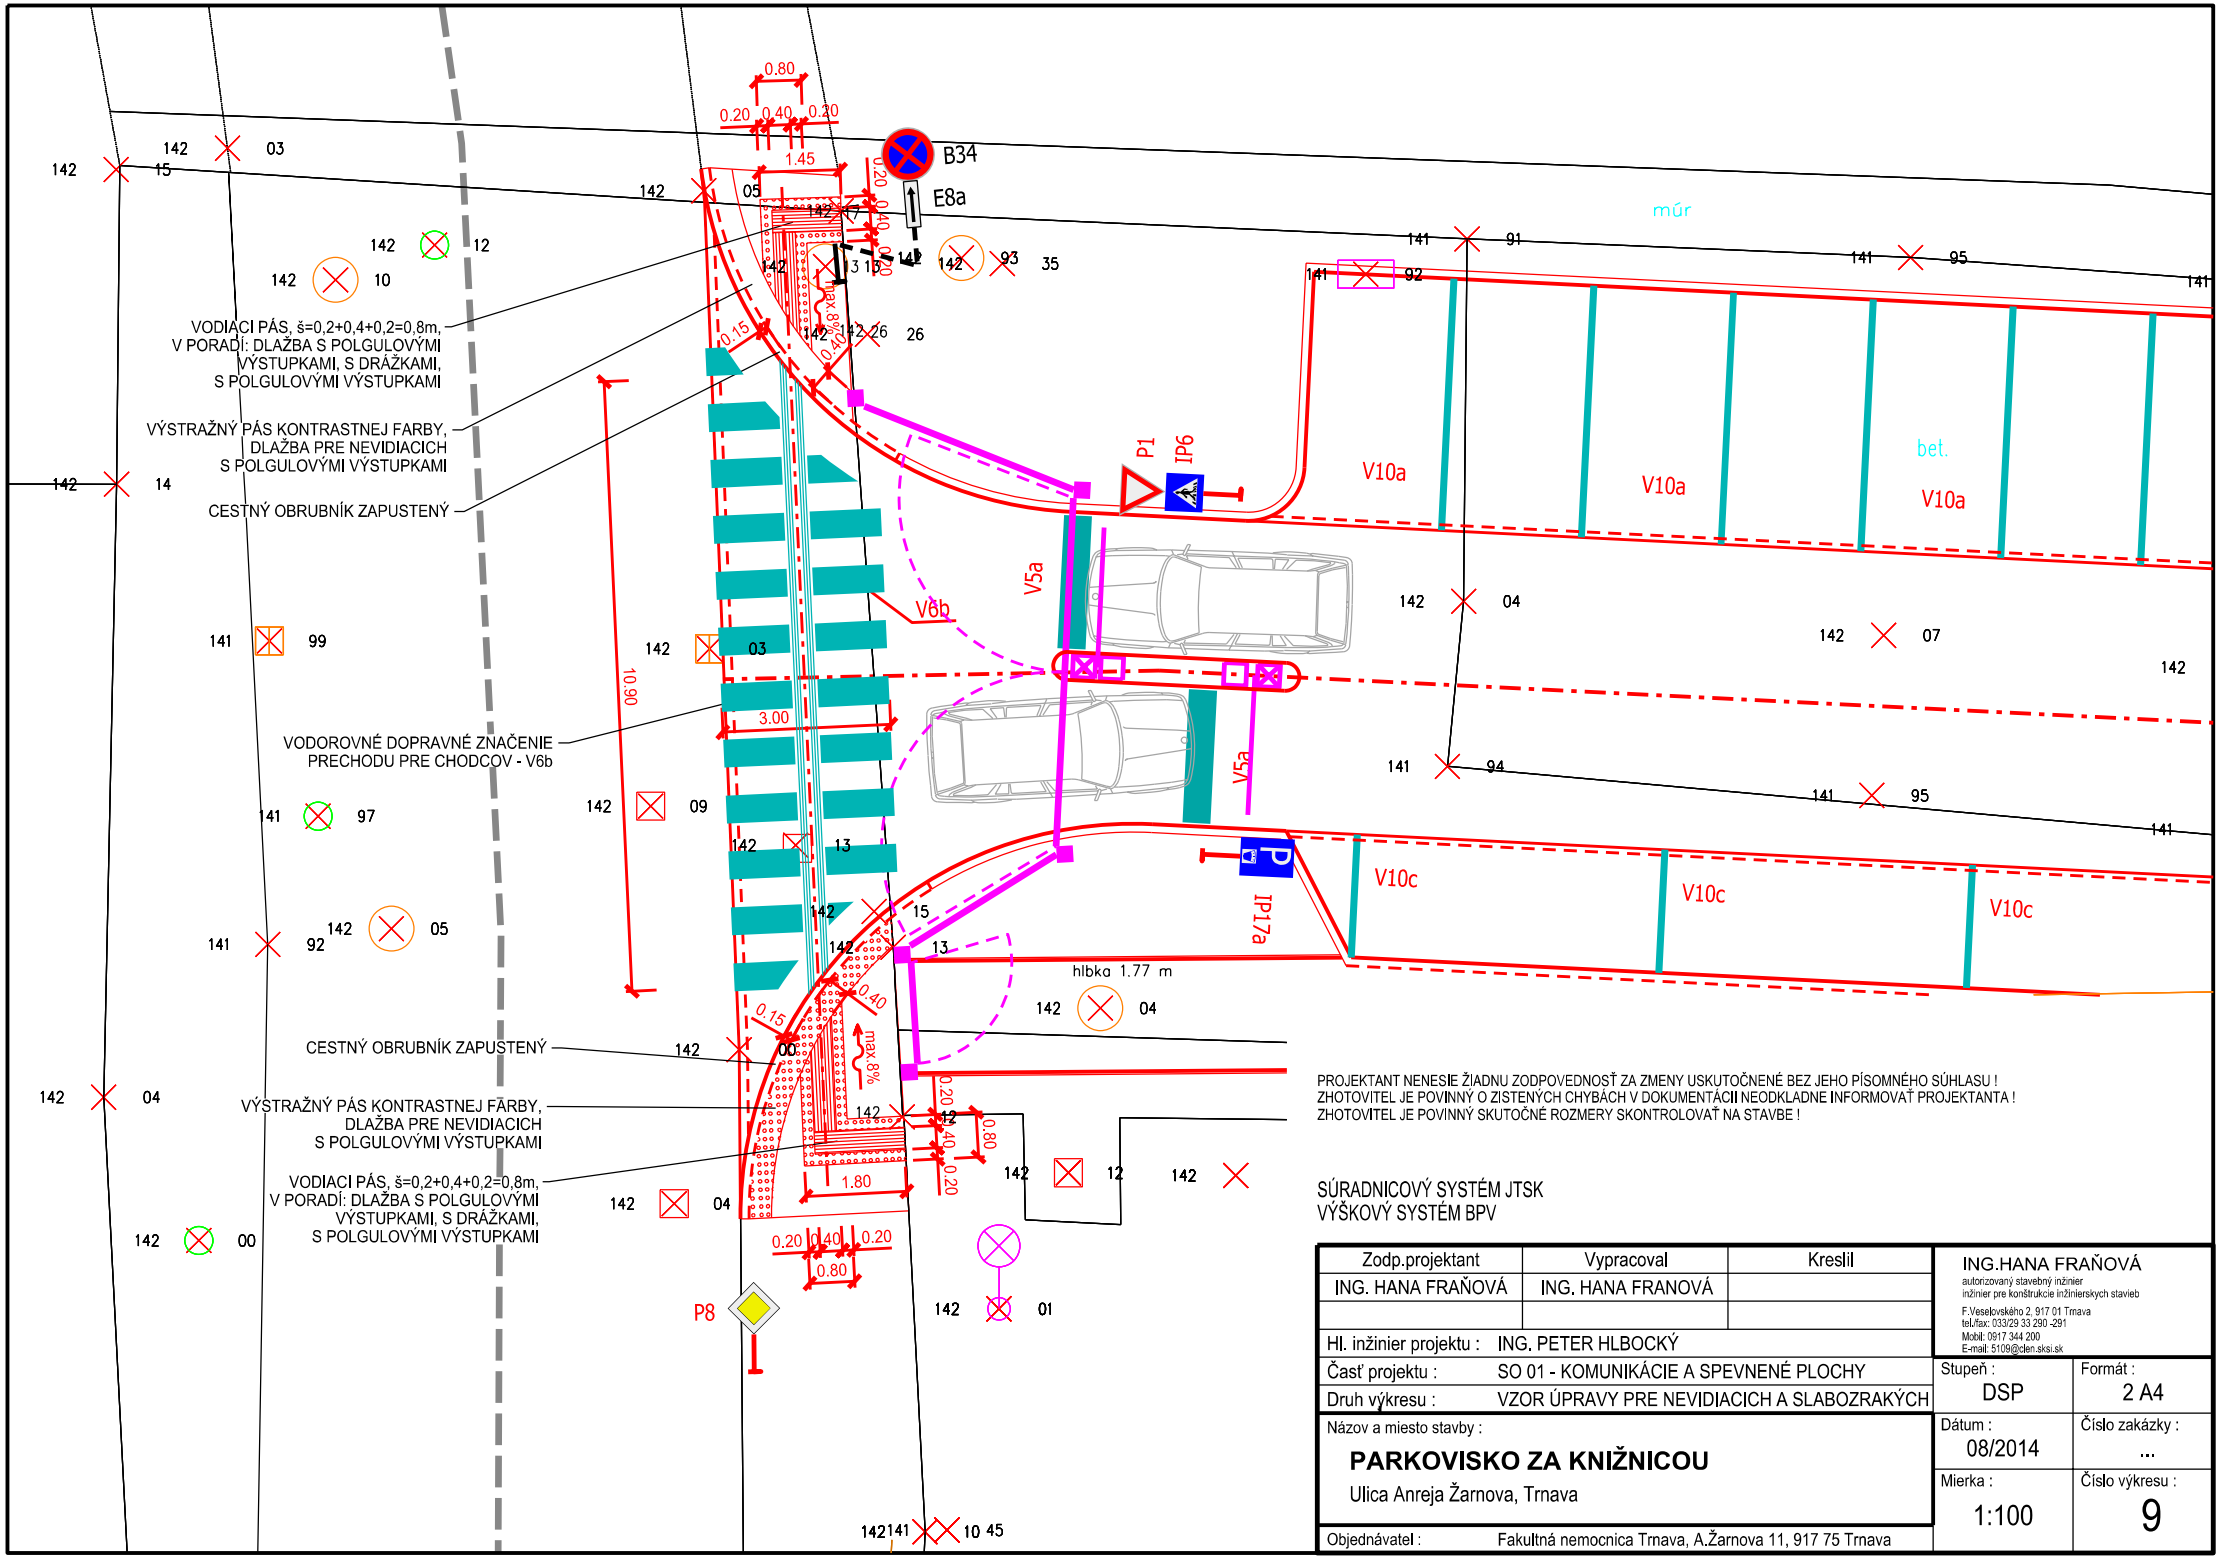

PROJEKTANT NENESIE ŽIADNU ZODPOVEDNOSŤ ZA ZMENY USKUTOČNENÉ BEZ JEHO PÍSOMNÉHO SÚHLASU !
ZHOTOVITEL JE POVINNÝ O ZISTENÝCH CHYBÁCH V DOKUMENTÁCII NEODKLADNE INFORMOVAŤ PROJEKTANTA !
ZHOTOVITEL JE POVINNÝ SKUTOČNÉ ROZMERY SKONTROLOVAŤ NA STAVBE !

SÚRADNICOVÝ SYSTÉM JTSK
VÝŠKOVÝ SYSTÉM BPV

Zodp.projektant	Vypracoval	Kreslil
ING. HANA FRAŇOVÁ	ING. HANA FRANOVÁ	

Hl. inžinier projektu :	ING. PETER HLBOCKÝ
Časť projektu :	SO 01 - KOMUNIKÁCIE A SPEVNENÉ PLOCHY
Druh výkresu :	VZOR ÚPRAVY PRE NEVIDIACICH A SLABOZRAKÝCH

Názov a miesto stavby :

PARKOVISKO ZA KNIŽNICOU

Ulica Anreja Žarnova, Trnava

Objednávateľ : Fakultná nemocnica Trnava, A.Žarnova 11, 917 75 Trnava

ING.HANA FRAŇOVÁ
autorizovaný stavebný inžinier
inžinier pre konštrukcie inžinierskych stavieb
F.Veselovského 2, 917 01 Trnava
tel./fax: 033/29 33 290 -291
Mobil: 0917 344 200
E-mail: 5109@cen.sksi.sk

Stupeň :	Formát :
DSP	2 A4
Dátum :	Číslo zakázky :
08/2014	...
Mierka :	Číslo výkresu :
1:100	9