


ULIČNÝ VPUST S KALOVÝM PRIESTOROM

STN 73 6713 M 1:10

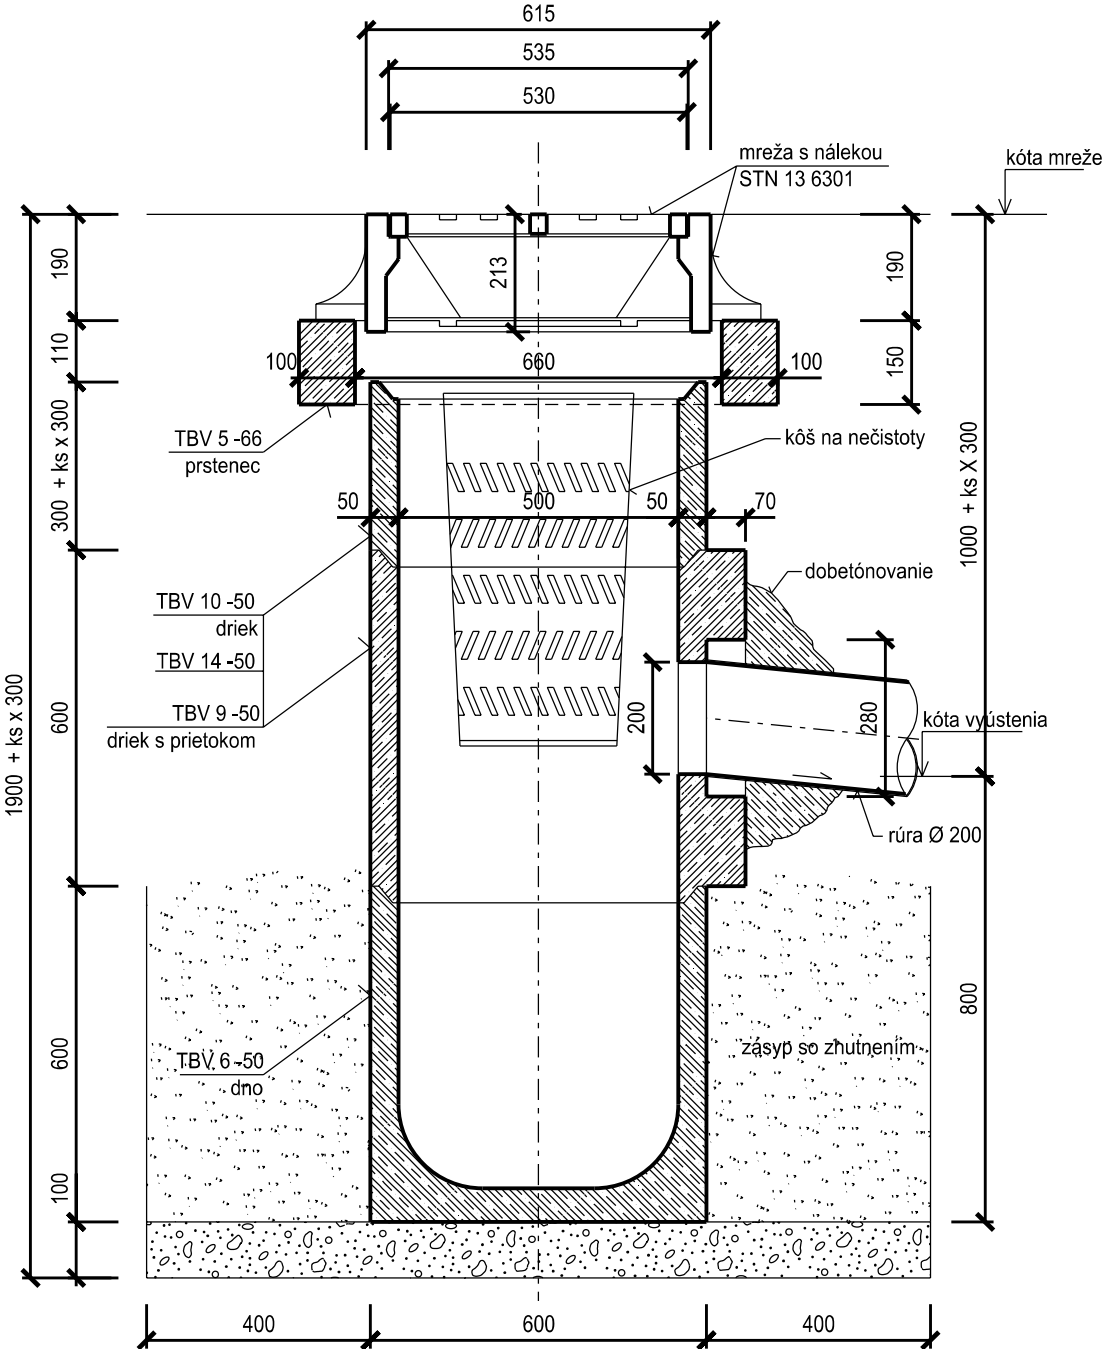

PROJEKTANT NENESIE ŽIADNU ZODPOVEDNOSŤ ZA ZMENY USKUTOČNENÉ BEZ JEHO PÍSMENNÉHO SÚHLASU !
ZHOTOVITEĽ JE POVINNÝ O ZISTENÝCH CHÝBÁCH V DOKUMENTÁCII NEODKLADNE INFORMOVAŤ PROJEKTANTA !
ZHOTOVITEĽ JE POVINNÝ SKUTOČNÉ ROZMERY SKONTROLOVAŤ NA STAVBE !

SÚRADNICOVÝ SYSTÉM JTSK
VÝŠKOVÝ SYSTÉM BPV

Zodp.projektant	Vypracoval	Kreslil	ING. HANA FRAŇOVÁ	
ING. HANA FRAŇOVÁ	ING. HANA FRANOVÁ		autorizovaný stavebný inžinier inžinier pre konštrukcie inžinierskych stavieb F.Veselovského 2, 917 01 Trnava tel./fax: 033/29 33 290-291 Mobil: 917 344 200 E-mail: 5109@okn.sk	
Hl. inžinier projektu : ING. PETER HLBOCKÝ			Stupeň :	Formát :
Časť projektu : SO 01 - KOMUNIKÁCIE A SPEVNENÉ PLOCHY			DSP	2 A4
Druh výkresu : DETAIL ULICNÉHO VPUSTU D500			Dátum :	Číslo zakázky :
Názov a miesto stavby : PARKOVISKO ZA KNIŽNICOU Ulica Anreja Žarnova, Trnava			08/2014	...
Objednávateľ : Fakultná nemocnica Trnava, A.Žarnova 11, 917 75 Trnava			Mierka : 1:10	Číslo výkresu : 7