



DRUH POVRCHU ÚZEMIA	CHOD, TRÁVNIK	BETÓNOVÁ PLOCHA	TRÁVNIK
KATASTRÁLNE ÚZEMIE	TRNAVA		
OKRES: TRNAVA	R 280		
KRAJ: TRNAVSKÝ	t=2,380	VPÚST 1	TRASA II.
	y=0,010		VPÚST 2

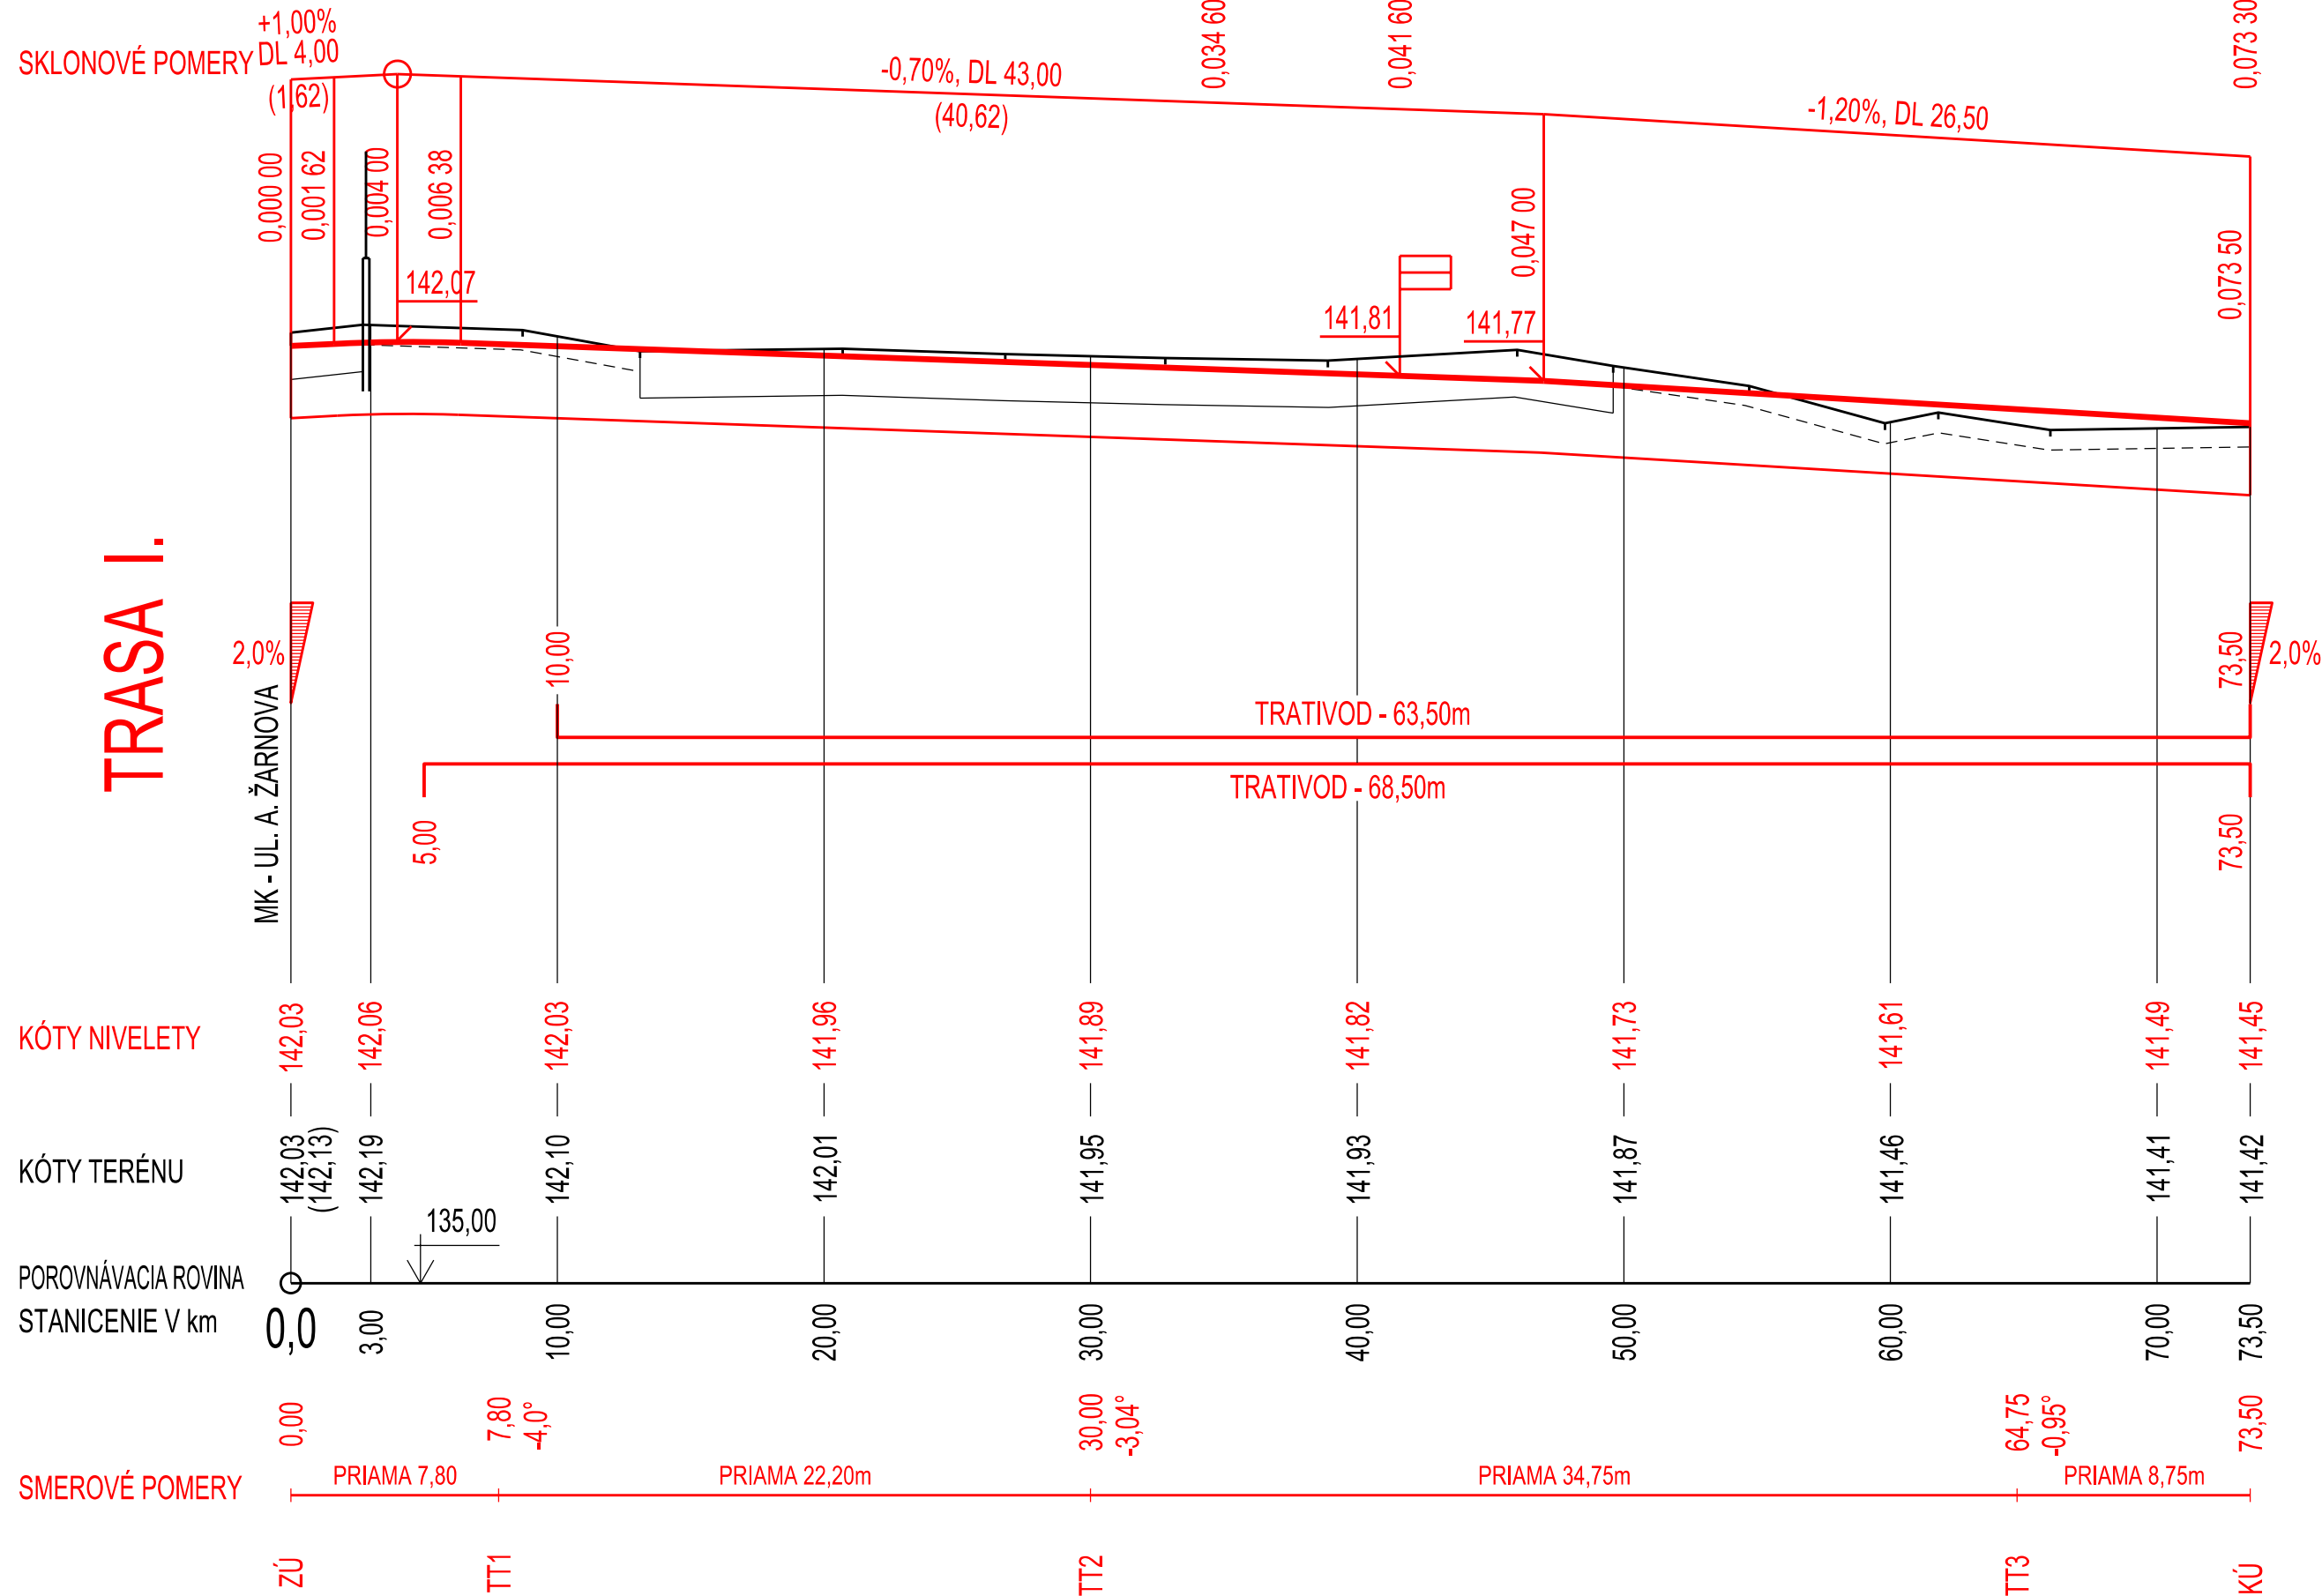

DRUH POVRCHU ÚZEMIA	TRÁVNÍK	ASFALT
KATASTRÁLNE ÚZEMIE	TRNAVA	
OKRES: TRNAVA		
KRAJ: TRNAVSKÝ		

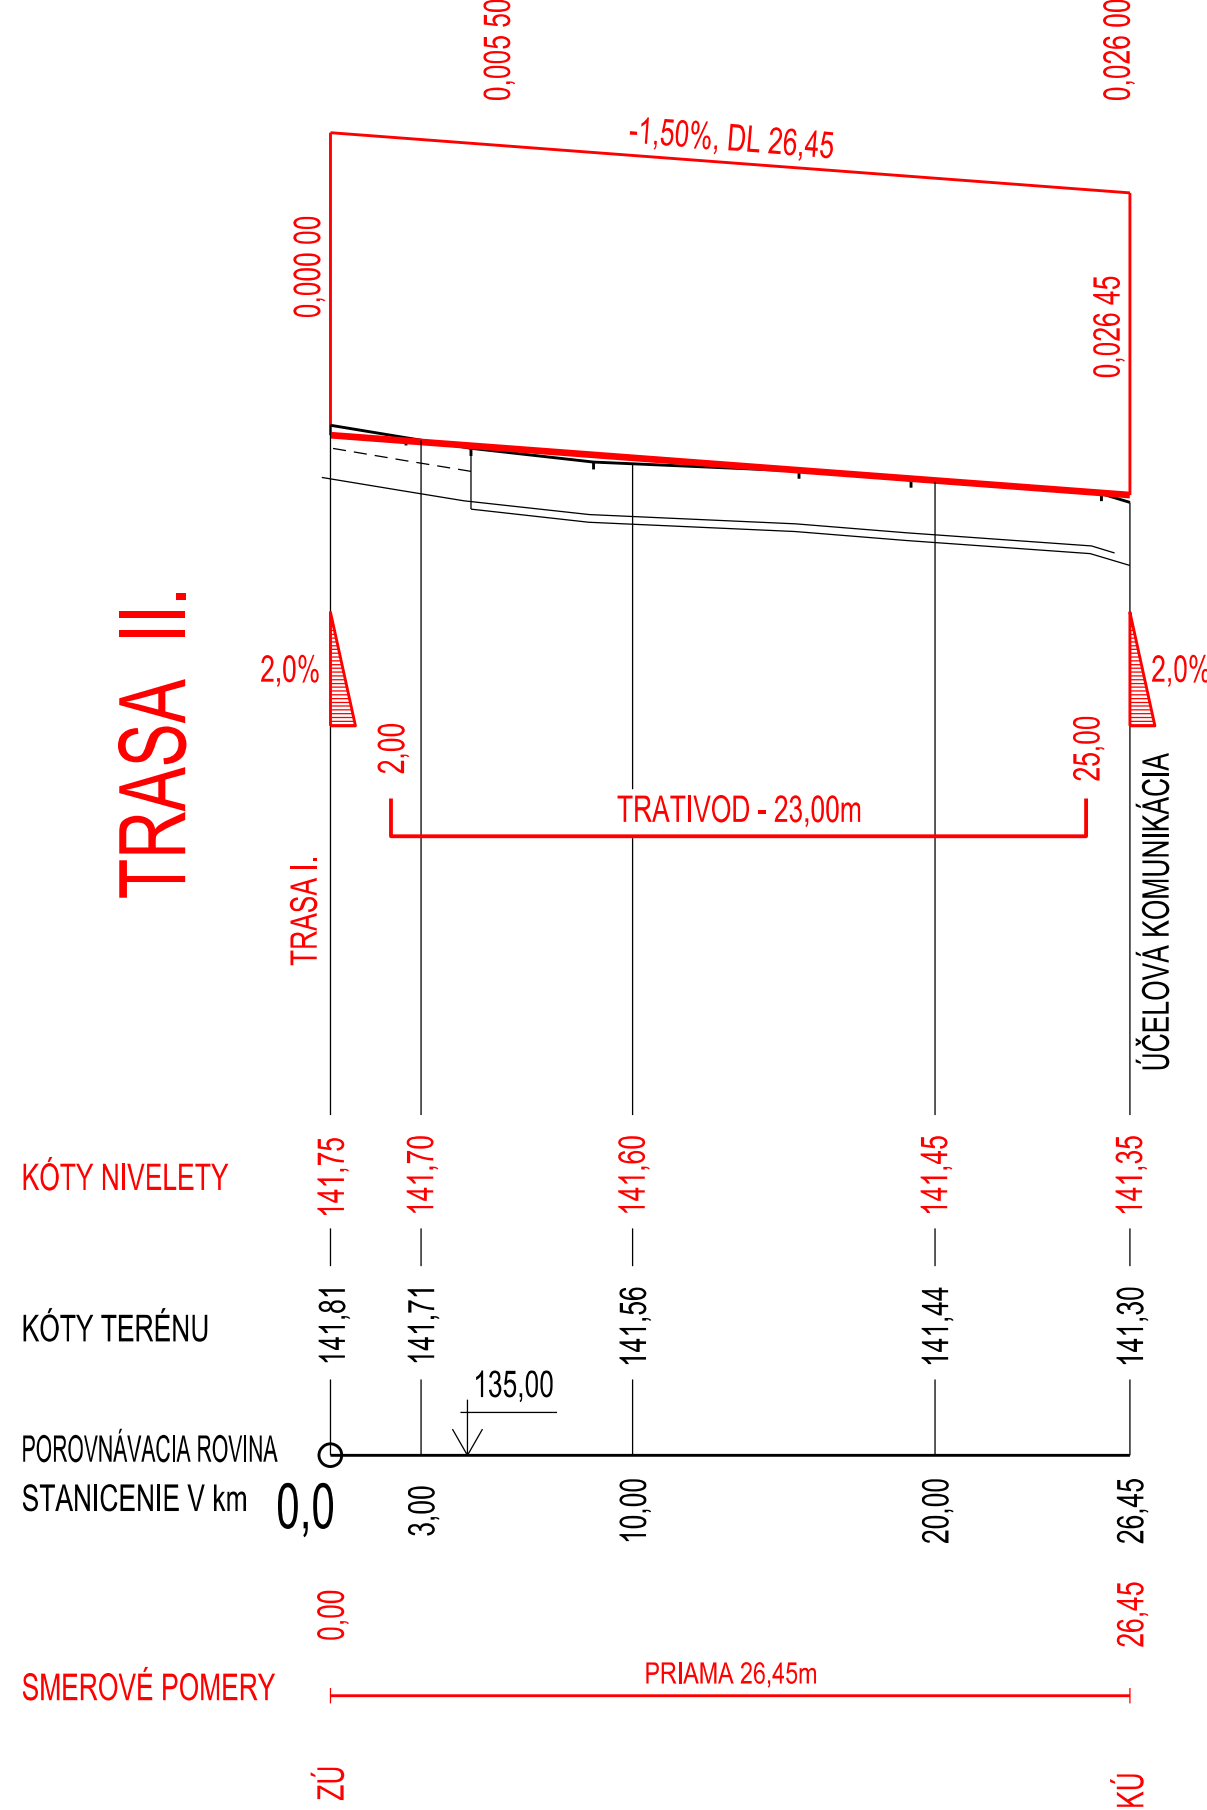

PROJEKTANT NENESIE ŽIADNU ZODPOVEDNOSŤ ZA ZMENY USKUTOČNENÉ BEZ JEHO PÍSMENNÉHO SÚHLASU !  
ZHOTOVITEĽ JE POVINNÝ O ZISTENÝCH CHYBÁCH V DOKUMENTÁCII NEODKLADNE INFORMOVAŤ PROJEKTANTA !  
ZHOTOVITEĽ JE POVINNÝ SKUTOČNÉ ROZMERY SKONTROLOVAŤ NA STAVBE !

SÚRADNICOVÝ SYSTÉM JTSK  
VÝŠKOVÝ SYSTÉM BPV

Zodp.projektant ING. HANA FRAŇOVÁ	Vypracoval ING. HANA FRANOVÁ	Kreslil	<b>ING.HANA FRAŇOVÁ</b> autorizovaný stavebný inžinier inžinier pre konštrukcie inžinierskych stavieb F.Veselovského 2, 917 01 Trnava Tel/fax: 033/29 33 290 -291 Mobil: 0917 344 200 E-mail: 5109@den.ks.sk	
Hl. inžinier projektu : <b>ING. PETER HLBOCKÝ</b> Časť projektu : <b>SO 01 - KOMUNIKÁCIE A SPEVNENÉ PLOCHY</b> Druh výkresu : <b>PODLŽNÝ PROFIL, TRASA I., TRASA II.</b>			Stupeň : <b>DSP</b>	Formát : <b>4 A4</b>
Názov a miesto stavby : <b>PARKOVISKO ZA KNIŽNICOU</b> Ulica Andreja Žarnova, Trnava			Dátum : <b>08/2014</b>	Číslo zakázky : <b>...</b>
Objednávateľ : <b>Fakultná nemocnica Trnava, A.Žarnova 11, 917 75 Trnava</b>			Mierka : <b>1:200/50</b>	Číslo výkresu : <b>3</b>