


KANALIZACNA SACHTA TEGRA 600 S LIATINOVYM POKLOPOM  
S TELESKOPICKOU ROUROU A S BETONOVYM PRSTENCOM

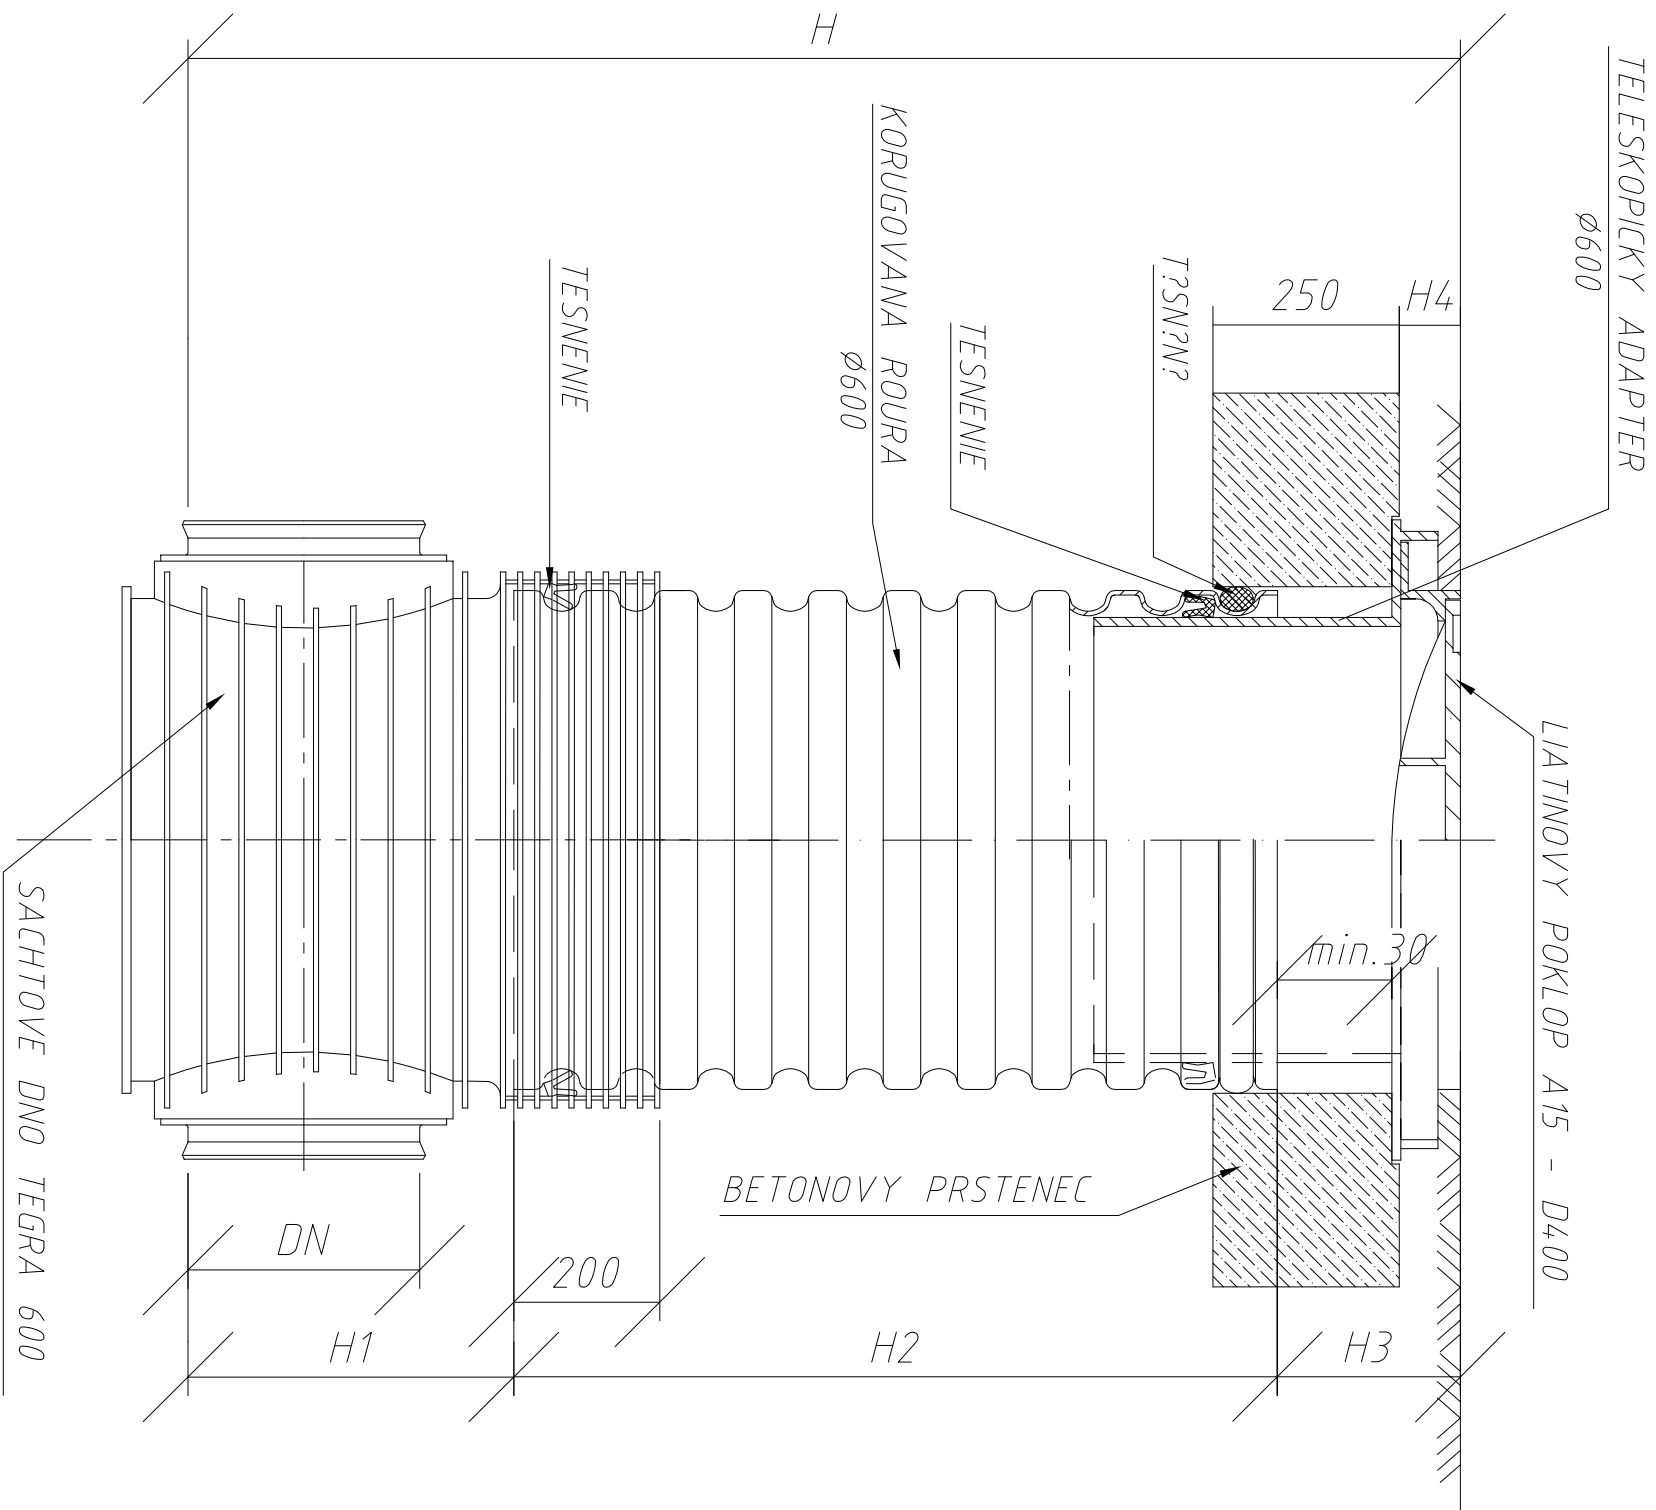

DN (mm)	H1 (mm)		
	KG	UR	UR DIN
160	351	X	351
200	374	374	374
250	399	399	399
315	428	428	428
400	471	471	471

<i>Typ VSTUPU</i>	<i>H<sub>4</sub> (mm)</i>
<i>A15</i>	<i>80</i>
<i>B125</i>	<i>80</i>
<i>C250</i>	<i>80</i>
<i>D400</i>	<i>140</i>

HLAVNÝ ARCHITEKT	ZODP. PROJEKTANT	VYPRACOVAL	Ing. Stanislav Švec - SAPRO Technické vybavenie budov Projekcia stavieb Golianova 61, TRNAVA
	Ing. Lucia Adamcová	Ing. Stanislav Švec	
INVESTOR	Fakultná nemocnica Trnava, A.Žarmova 11, 917 75 Trnava		
MIESTO STAVBY	Ulica Andreja Žarmova, Trnava		
NÁZOV STAVBY			
PARKOVISKO ZA KNIŽNICOU			
DRUH PROJEKTU : Projekt pre stavebné povolenie : SO 02 : Dažďová kanalizácia			
NÁZOV VÝKRESU	Kanalizačná šachta		
MIERKA	1:20	Č. VÝKRESU	3