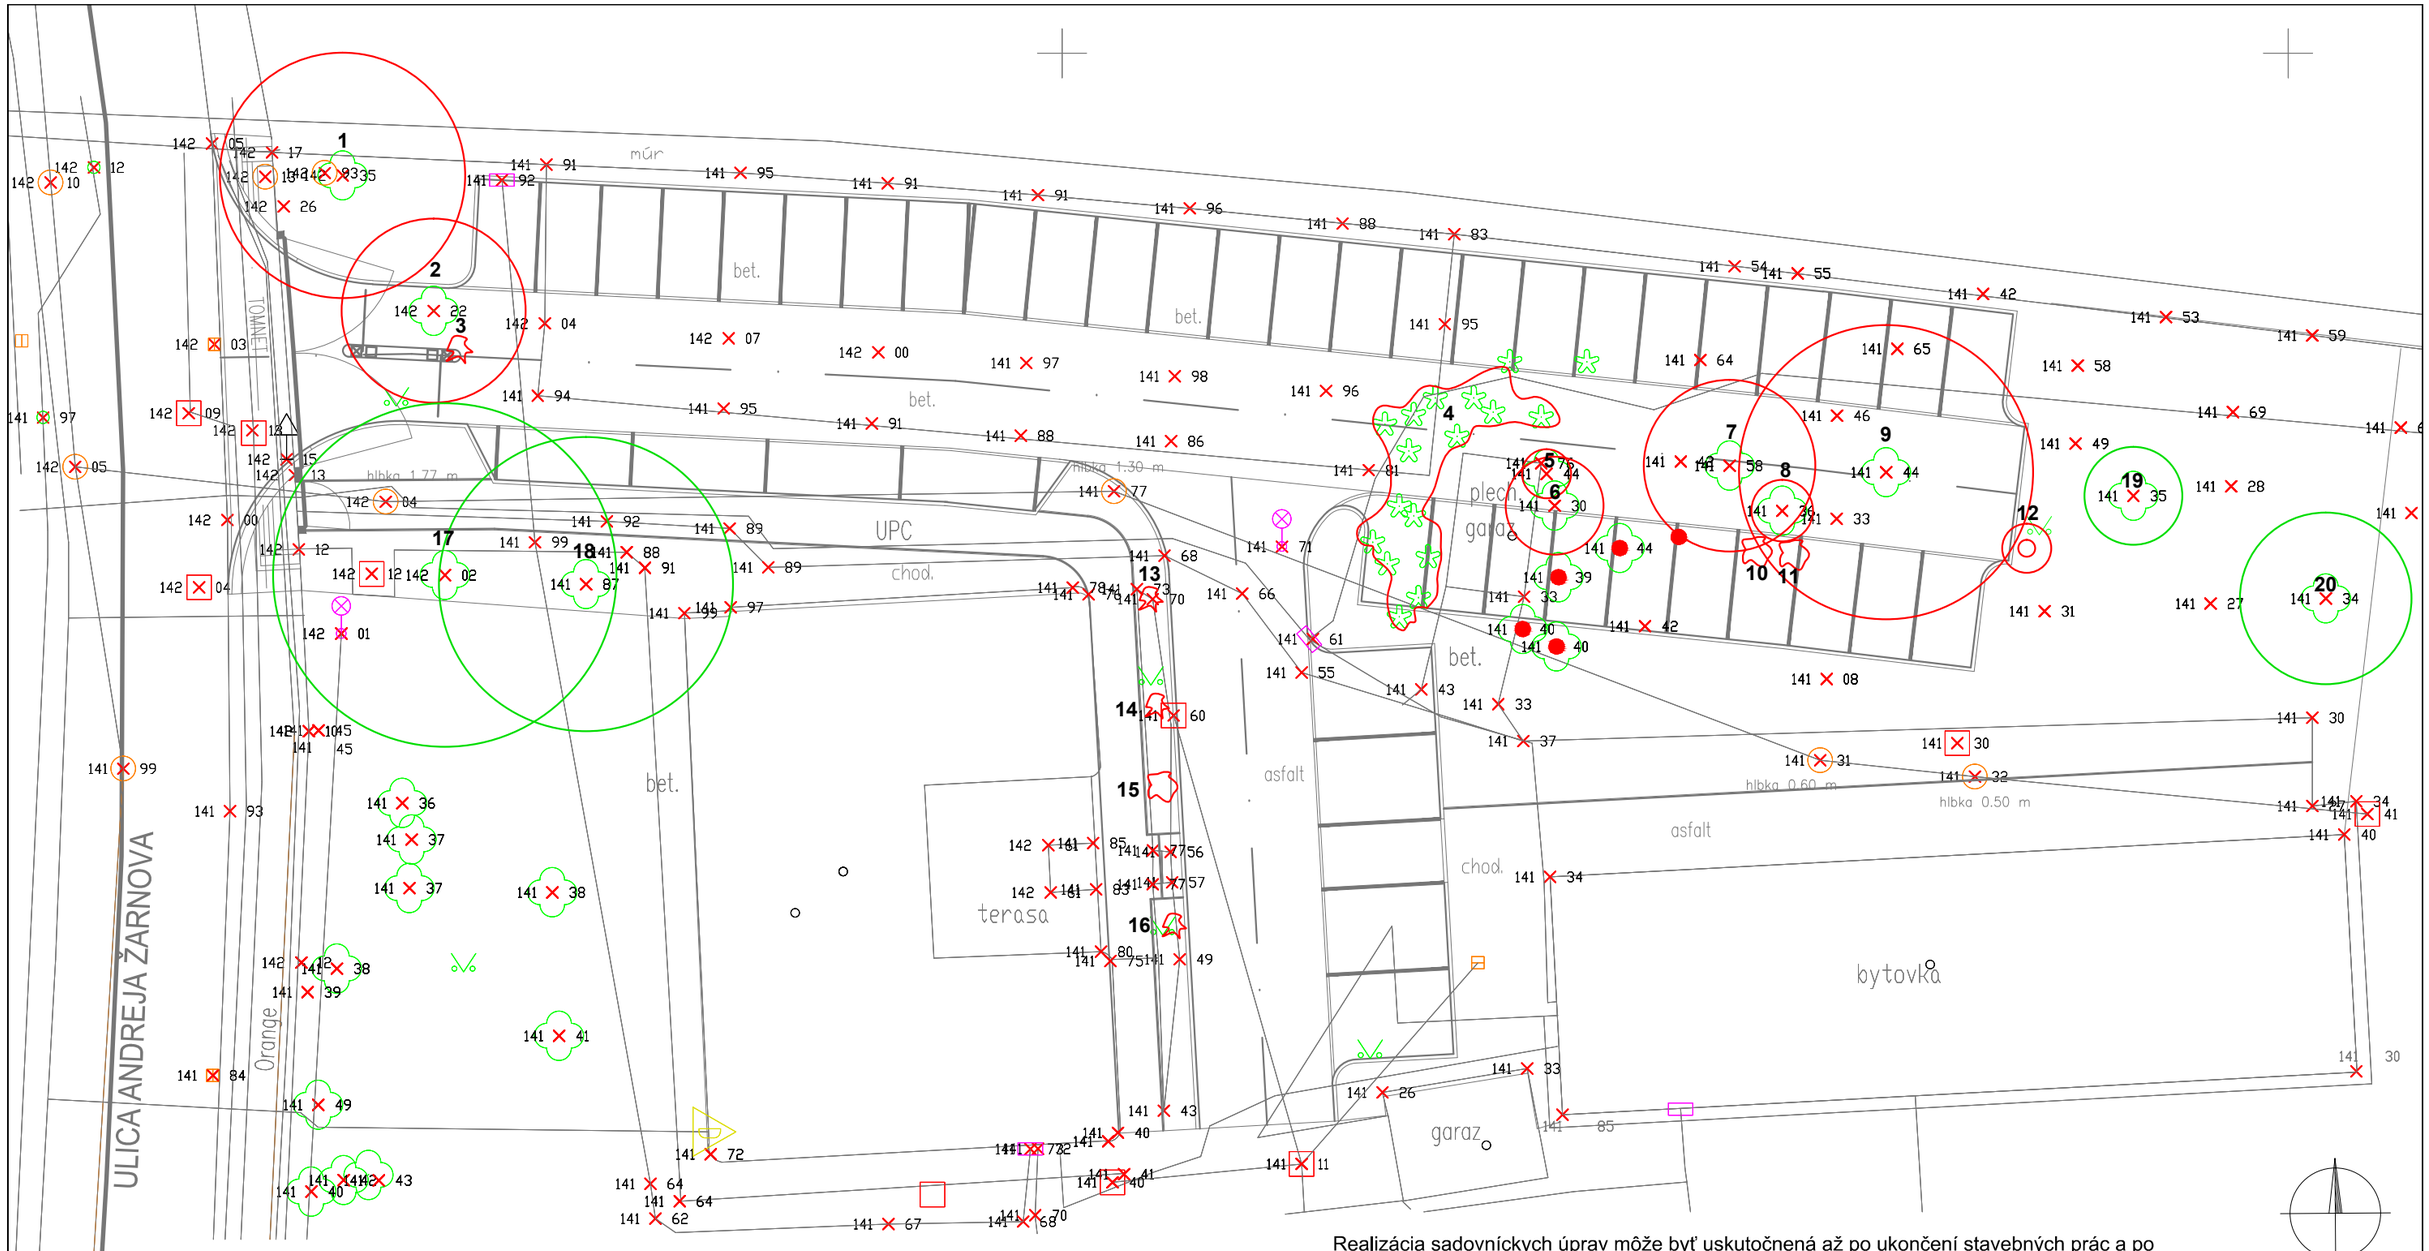

Legenda:

- stromy navrhnuté na zachovanie - zameran® geodetom
- stromy navrhnuté na asanáciu - zameran® orientaľne
- stromy navrhnuté na asanáciu - zameran® geodetom
- kry navrhnuté na asanáciu
- peŕ

Zoznam zinventarizovaných drevín:

1	Ailanthus altissima, obv.km.132cm, SH2
2	Tilia cordata, obv.km.86cm, SH4
3	Syringa vulgaris - ker, 2,5m2, SH2
4	Syringa vulgaris, Lonicera sp., Sambucus nigra - kry,45,0m2, SH3/2
5	Acer platanoides, obv. km. 42cm, SH2/1
6	Acer platanoides, obv. km. 81cm, SH2/1
7	Acer platanoides, obv. km. 74cm, SH3
8	Prunus domestica syriaca, obv. km. 66cm, SH3
9	Acer platanoides, obv. km. 100, 67cm, SH3
10	Sambucus nigra - ker, 3,0m2, SH3/2
11	Sambucus nigra - ker, 3,0m2, SH3/2
12	Malus domestica, obv. km. 44cm, SH3
13	Hibiscus syriacus - ker, 1,0m2, SH3/2
14	Hibiscus syriacus - ker, 0,5m2, SH3/2
15	Hibiscus syriacus - ker, 1,2m2, SH3/2
16	Hibiscus syriacus - ker, 1,2m2, SH3/2
17	Aesculus hippocastanum, obv. km. 223cm, SH3
18	Aesculus hippocastanum, obv. km. 192cm, SH3

Realizácia sadovníckych úprav môže byť uskutočnená až po ukončení stavebných prác a po vytýčení podzemných inžinierskych sietí!!!

Zodp. projektant:	Vypracoval	Hl. inž. projektu:
Ing. Zemková	Ing. Zemková	Ing. Peter Hlbocký

Objednávateľ: Fakultná nemocnica Trnava, A. Žarnova 11, 917 75 Trnava

Názov stavby a miesto stavby: **Parkovisko za knižnicou**
Ulica Andreja Žarnova

SO 04 Sadové úpravy

Obsah výkresu: **Inventarizácia drevín a návrh na asanáciu**

Ing. Michala Zemková
Botanická 25, 9170 08
Trnava
IČO: 44 091 834
DIČ: 1079683154

Formát:	2 x A4
Dátum:	09.2014
Stupeň:	DSP a R
Mierka:	1:250
Č. výkresu:	1