



REZ E'-E'

M 1:5

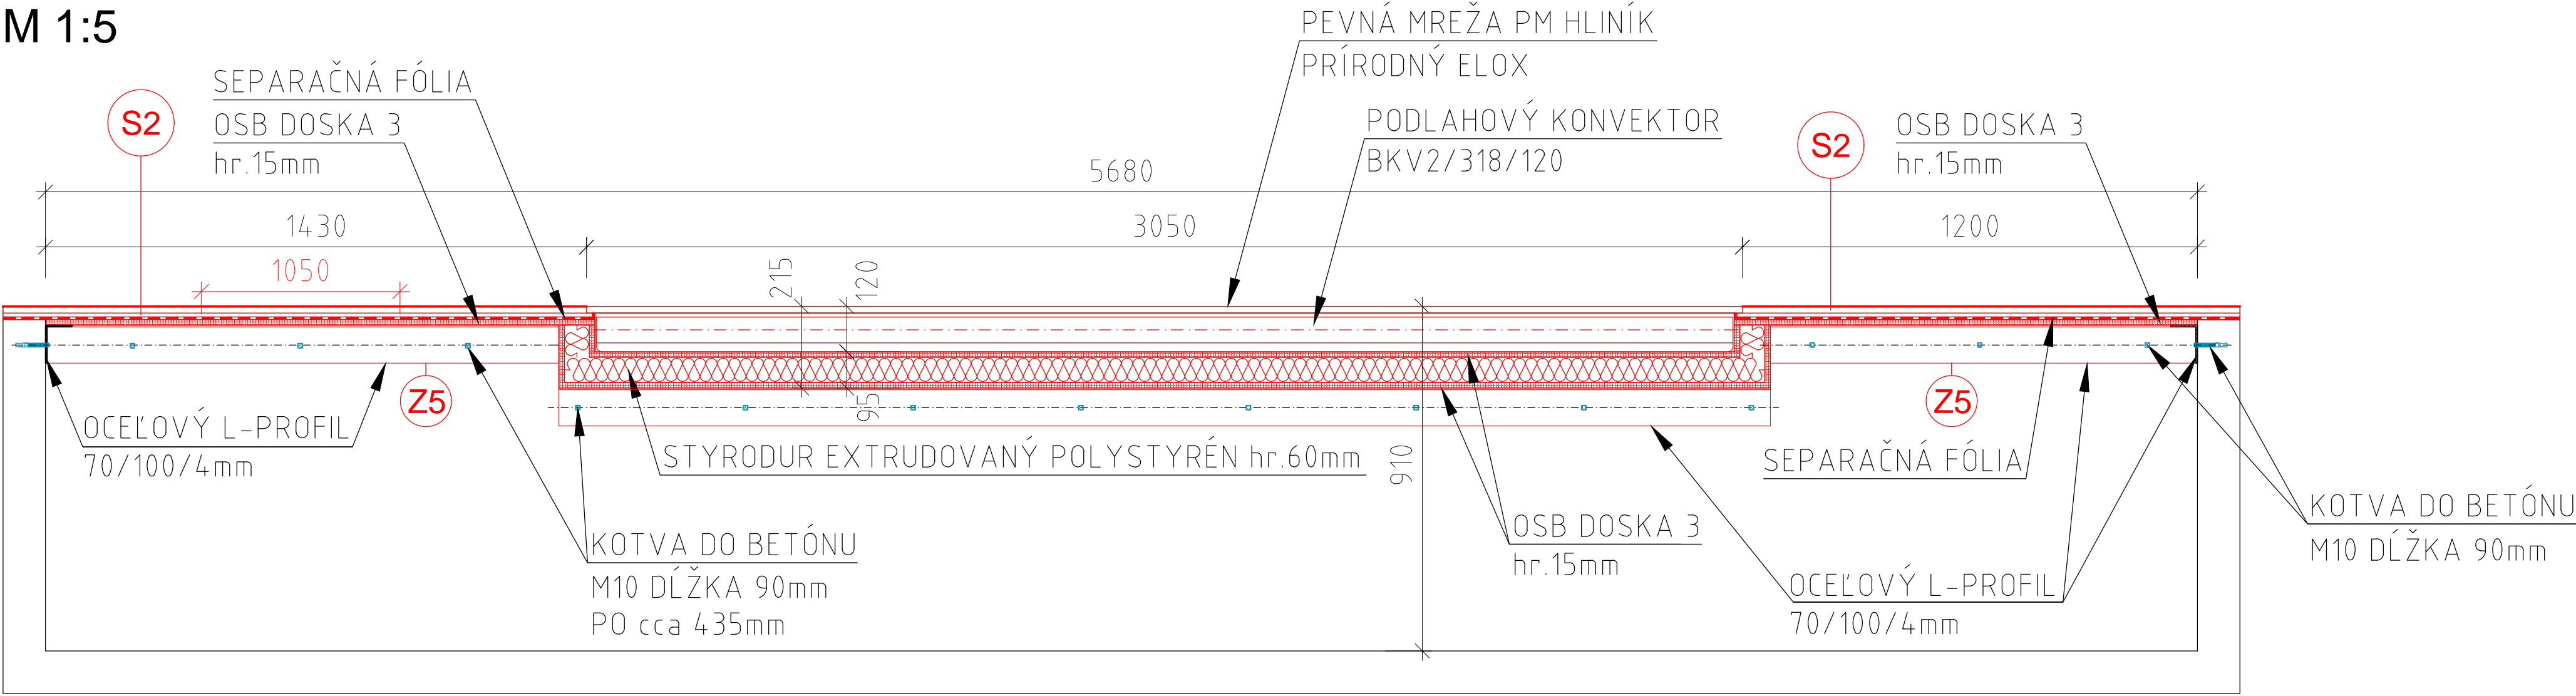


REZ E-E

M 1:5

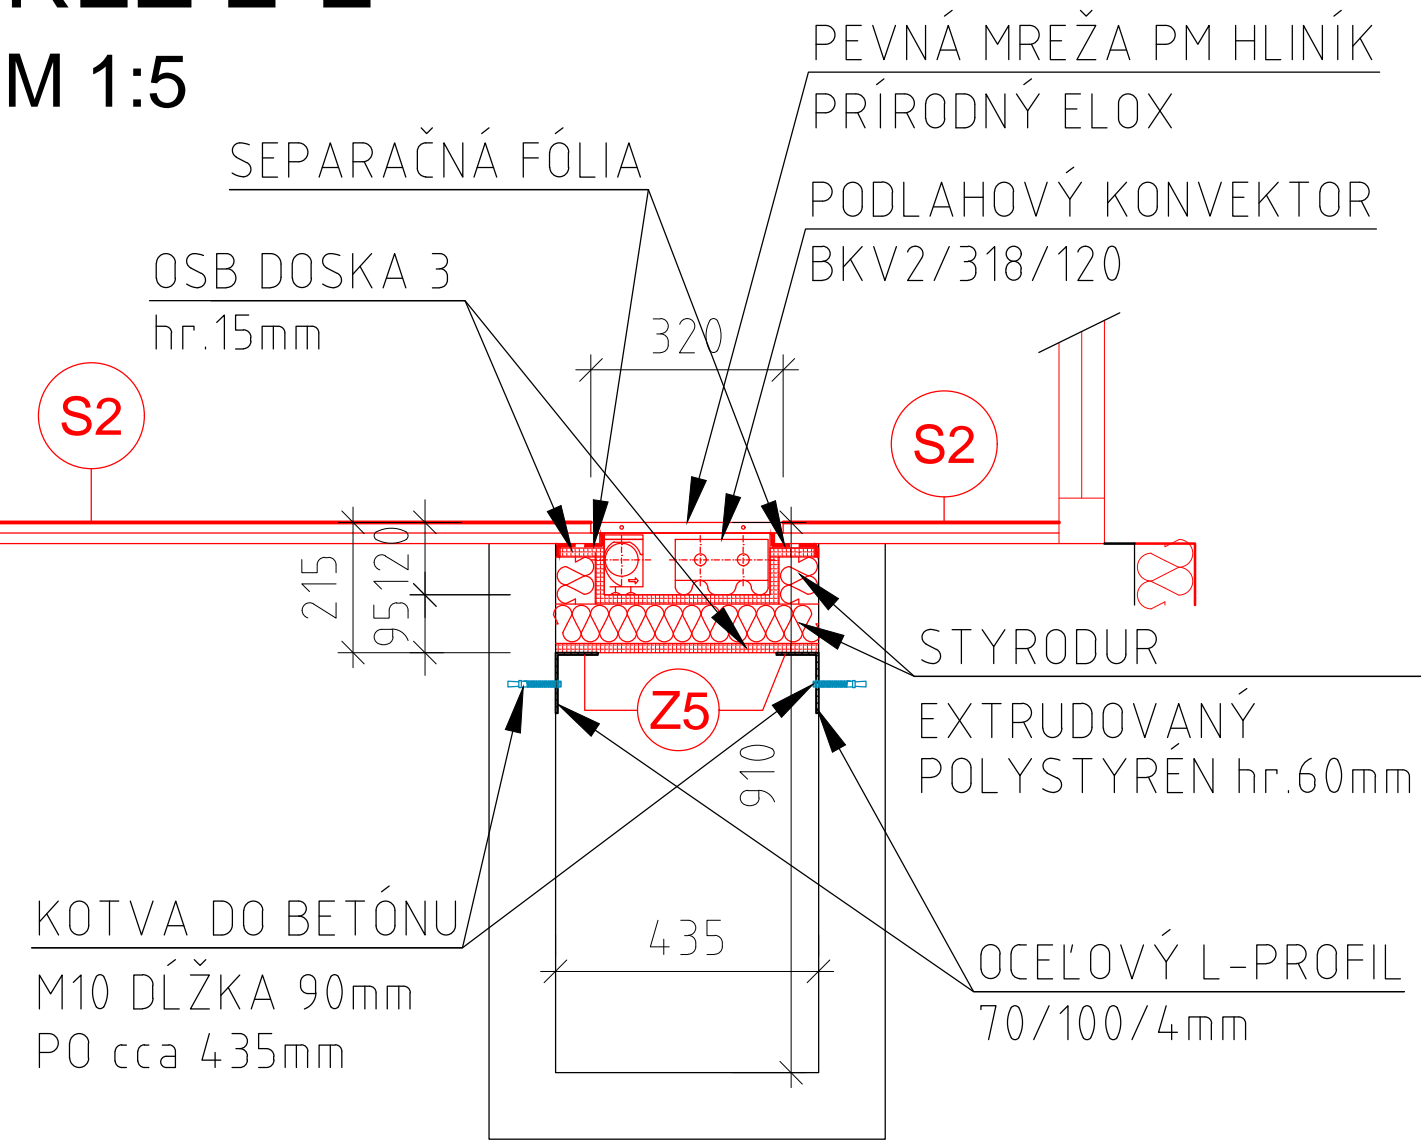

REZ H-H

M 1:25

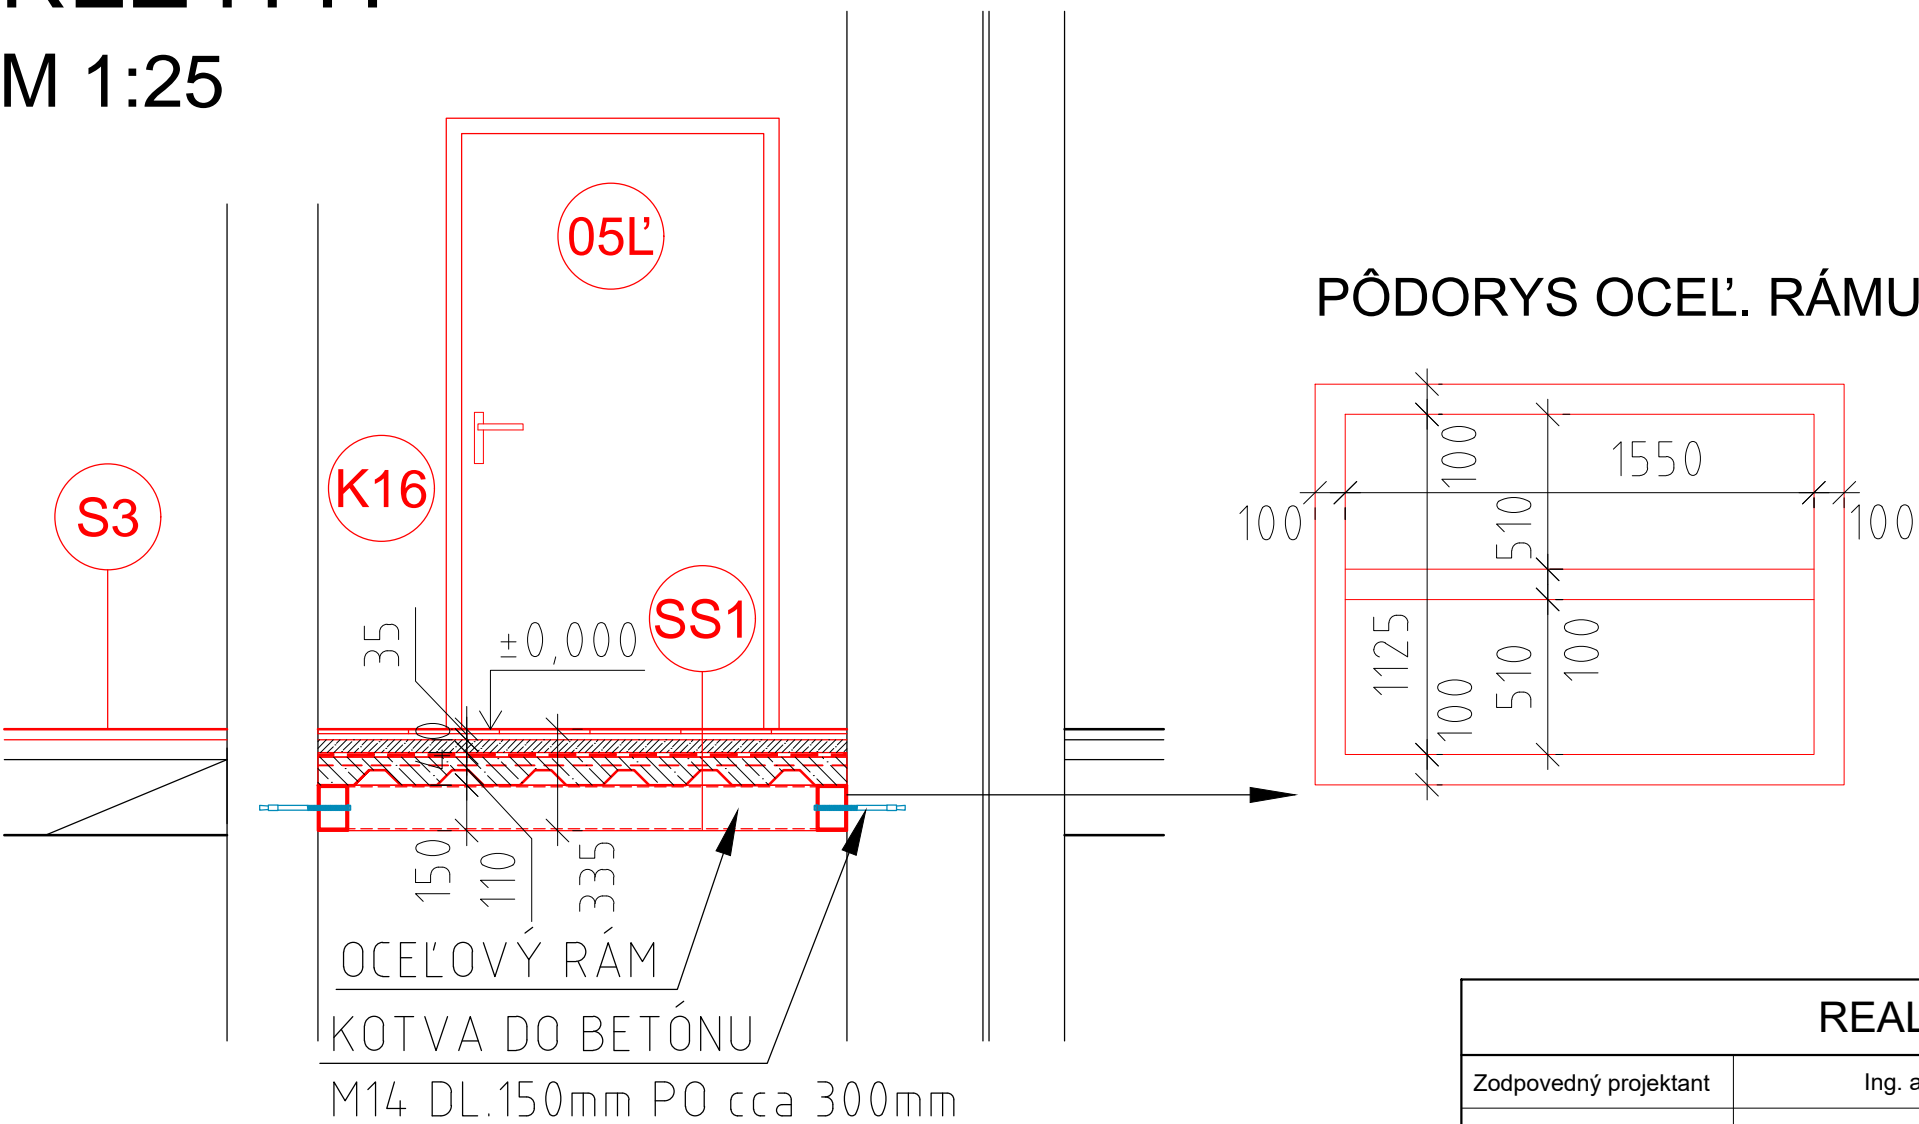

S2 - SKLADBA PODLAHY - KERAMICKÁ DLAŽBA GRES

- KERAMICKÁ DLAŽBA GRES R9, VEĽKOPLOŠNÁ 600/600mm min hr.12mm, KALIBROVANÁ, NA FLEXIBILNÉ LEPIDLO - 15mm
- SAMONIVELIZAČNÝ NÁTER 5-20mm
- VYSRAVENIE PODKLADU + ADHÉZNY MOSTÍK
- EXISTUJÚCE STROPNÉ PANEĽY

S3 - SKLADBA PODLAHY - KERAMICKÁ DLAŽBA

- KERAMICKÁ DLAŽBA R9, 300/300mm min hr.12mm, KALIBROVANÁ, NA FLEXIBILNÉ LEPIDLO - 15mm
- SAMONIVELIZAČNÝ NÁTER 5-20mm
- VYSRAVENIE PODKLADU + ADHÉZNY MOSTÍK
- EXISTUJÚCE STROPNÉ PANEĽY

SS1 - SKLADBA STROPU

- KERAMICKÁ DLAŽBA R9, 300/300mm min hr.12mm, KALIBROVANÁ, NA FLEXIBILNÉ LEPIDLO - 15mm
- BETÓNOVÁ MAZANINA S VLOŽENOU - 40mm
- SEPARAČNÁ FÓLIA (napr. Baumit Separáčná fólia FE)
- BETÓN C25/30 S VLOŽENOU KARISIEŤOU 150/150/4mm - 60mm NAD HORNOU VLNOU TRAPÉZOVÉHO PLECHU
- TRAPEZOVÝ PLECH - v.50mm
- OCEĽOVÝ RÁM Z OBBDĹŽNIKOVÉHO PROFILU 100/150/6mm,
- RÁM PO OBVODE NAKOTVIŤ DO NOSNÝCH STIEN KOTVOU DO BETÓNU M16 300mm
- POZOR!!!! TYP A ROZMER KOTVY SÚ PREDMETOM RIEŠENIA DODÁVATELSKEJ DOKUMENTÁCIE

REALIZAČNÝ PROJEKT			výškový systém: BpV	
Zodpovedný projektant	Ing. arch. Andrej Mareš	<div>incaARCH architektonická kancelária</div> <div>Ing. arch. Andrej Mareš - autorizovaný architekt</div> <div>Moyzesova 907/9, 010 01 Žilina</div> <div>0910948006</div> <div>e-mail: mares@proteszilina.sk</div> <div>PROPORTION</div> <div>architecture • supervision • engineering</div> <div>PROPORTION s.r.o., ul. V. Spányola 37, 010 01 Žilina</div> <div>www.proportion.sk</div>		
Vypracoval	Ing. Dagmara Miháliková			
Kontroloval	Ing. arch. Andrej Mareš			
Manager projektu	Ing. arch. Andrej Mareš			
Autor				
Číslo zákazky	2016_AM_005		Otlačok pečiatky	
Investor	Žilinský samosprávny kraj, Komenského 48, 011 09 Žilina		Kataster	ŽILINA
Stavba	SZŠ ŽILINA – STAVEBNÉ ÚPRAVY KUCHYNE S JEDÁLŇOU A STRECHY SO ZATEPLENÍM ČASŤ 2 - STAVEBNÉ ÚPRAVY KUCHYNE S JEDÁLŇOU		Parcela	5416/1
			Dátum	09.2016
			Formát	2 A4
			Mierka	1:25, 1:5
Objekt			Stupeň	RP
Profesia	STAVEBNÁ ČASŤ - NÁVRH		Číslo výkresu	SKN-03
Názov výkresu	REZ H-H, E-E, E'-E'			