
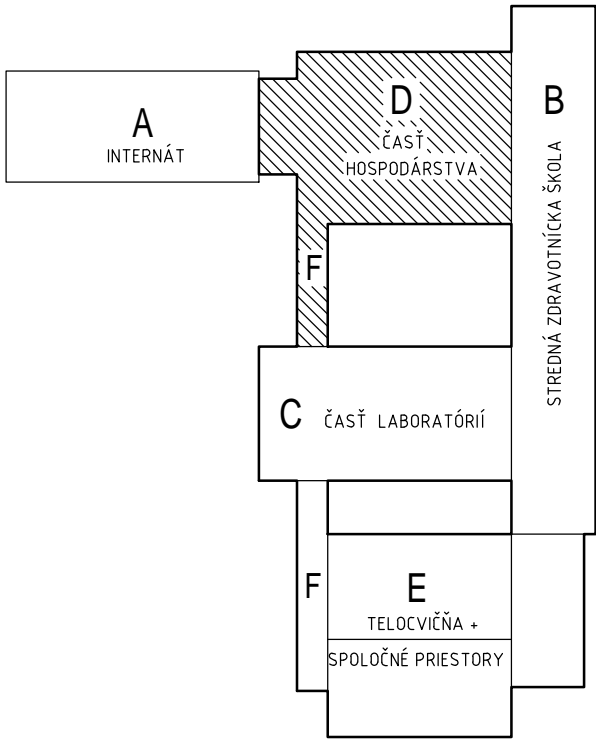


LEGENDA

- ROZVÁDZAČ
- PK - PODLAHOVÝ KONVEKTOR S TANGENCIÁLNYM VENTILÁTOROM
Pe=188W/12V,
- TRANSFORMÁTOR AT-BT 550, TE/PO
- TERMOSTAT KLR-E 7015
- CYKY 2A,3A,3C,5Cx1,5 - 1-FÁZ. SVETELNÝ OBVOD
- CYKY 3Cx2,5 - ZÁSUVKOVÝ OBVOD A 1-FÁZ.OBVOD
- CYKY 5CxX - ZÁSUVKOVÝ OBVOD A 3-FÁZ.OBVOD

ELEKTRICKÁ SIEŤ : 3+N+PE, ~50 Hz, 3x230/400V, TN-C-S

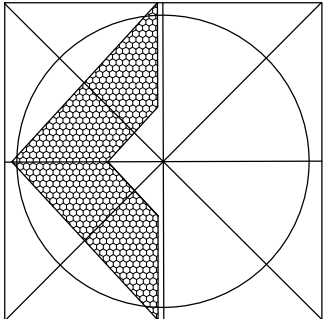

REALIZAČNÝ PROJEKT			
Zodpovedný projektant	Ing. Lubomír Gecik	incaARCH architektonická kancelária Ing. arch. Andrej Mareš - autorizovaný architekt Moyzesova 907/9, 010 01 Žilina 0910948006 e-mail: mareš@proteszilina.sk	
Vypracoval	Ing. Lubomír Gecik		
Kontroloval	Ing. arch. Andrej Mareš		
Manager projektu	Ing. arch. Andrej Mareš	PROPORTION architecture • supervision • engineering PROPORTION s.r.o., ul. V. Španýla 37, 010 01 Žilina www.proportion.sk	
Autor			
Číslo zákazky	2016_AM_005		
Investor	Žilinský samosprávny kraj, Komenského 48, 011 09 Žilina		
Stavba	SZŠ ŽILINA – STAVEBNÉ ÚPRAVY KUCHYNE S JEDÁLŇOU A STRECHY SO ZATEPLENÍM ČASŤ 2 - STAVEBNÉ ÚPRAVY KUCHYNE S JEDÁLŇOU		
Objekt			
Profesia	G. ELEKTROINŠTALÁCIA	Oštačok pečiatky Kataster ŽILINA Parcela 5416/1 Dátum 09.2016 Formát 6 A4 Mierka 1:50 Stupeň Číslo sady RP Číslo výkresu EL-06	
Názov výkresu	VYKUROVANIE - DODATOK		