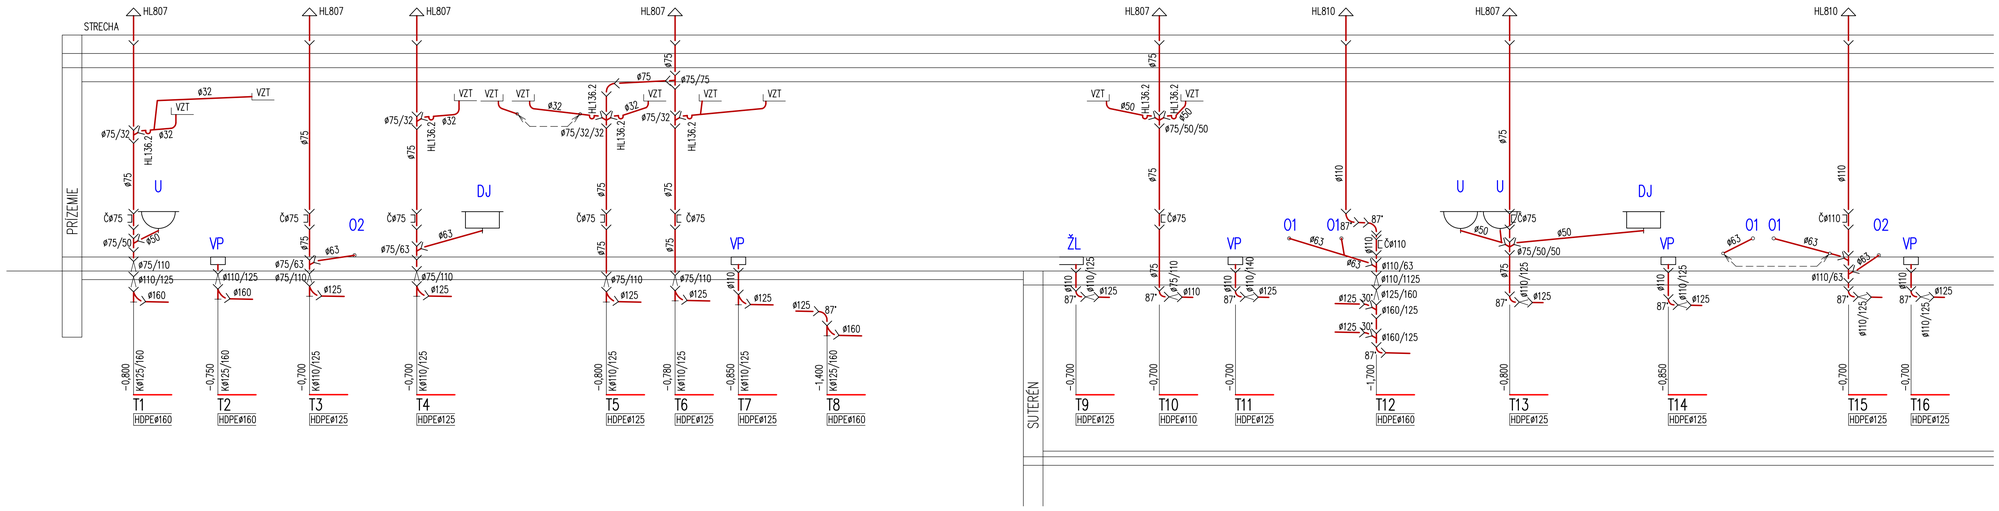

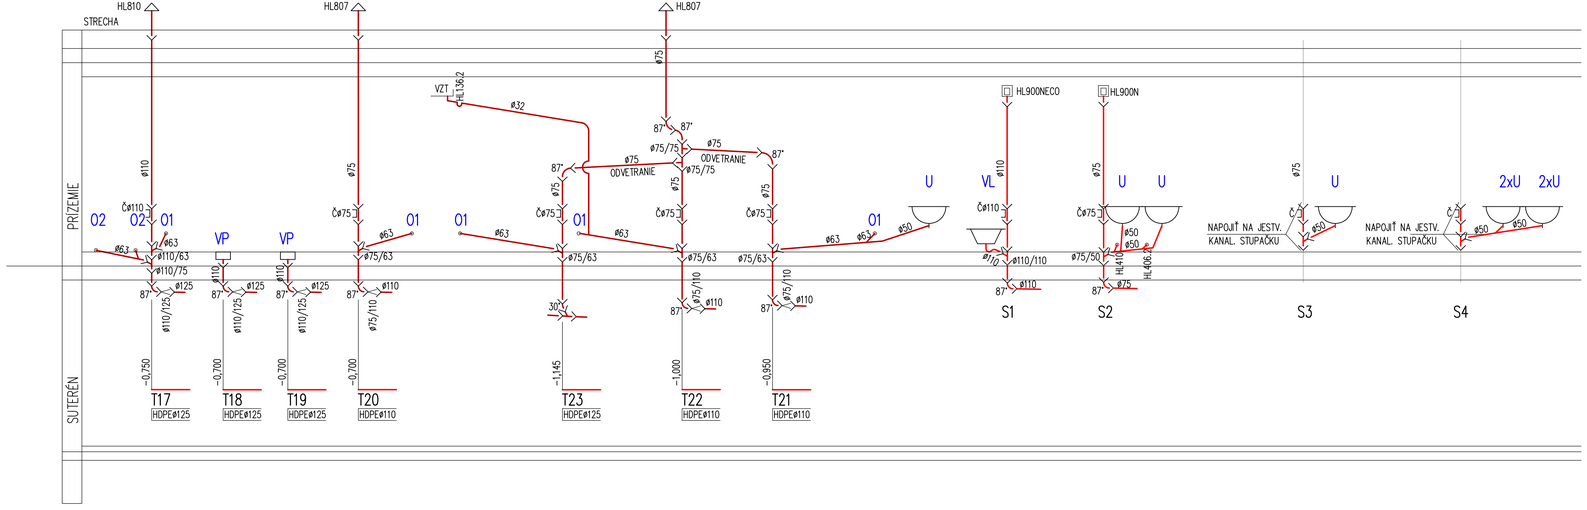

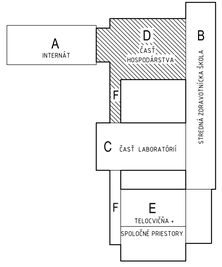

REALIZAČNÝ PROJEKT

Zodpovedný projektant	Ing. Tina Maceková, PhD.	PROTES ŽILINA spol. s r.o. V. Spanyola č. 37, 010 01 Žilina www.protesziline.sk e-mail: jankafechova@gmail.com mobil: 0907 104 601
Vypracoval	Janka Fechová	
Kontroloval	Ing. arch. Andrej Mareš	
Manager projektu	Ing. arch. Andrej Mareš	PROPORTION architecture • supervision • engineering PROPORTION s.r.o., ul. V. Spanyola 37, 010 01 Žilina www.proportion.sk
Autor		
Číslo zákazky	2016_AM_005	
Investor	Žilinský samosprávny kraj, Komenského 48, 011 09 Žilina	
Stavba	SZŠ ŽILINA – STAVEBNÉ ÚPRAVY KUCHYNE S JEDÁLŇOU A STRECHY SO ZATEPLENÍM ČASŤ 2 - STAVEBNÉ ÚPRAVY KUCHYNE S JEDÁLŇOU	
Objekt		
Profesia	ZDRAVOTECHNIKA	
Názov výkresu	SCHÉMA KANALIZÁCIE	

Otlačok pečiatky

Kataster	ŽILINA
Parcela	5416/1
Dátum	09.2016
Formát	A4
Mierka	1:50
Stupeň	RP
Číslo sady	
Číslo výkresu	ZT-05