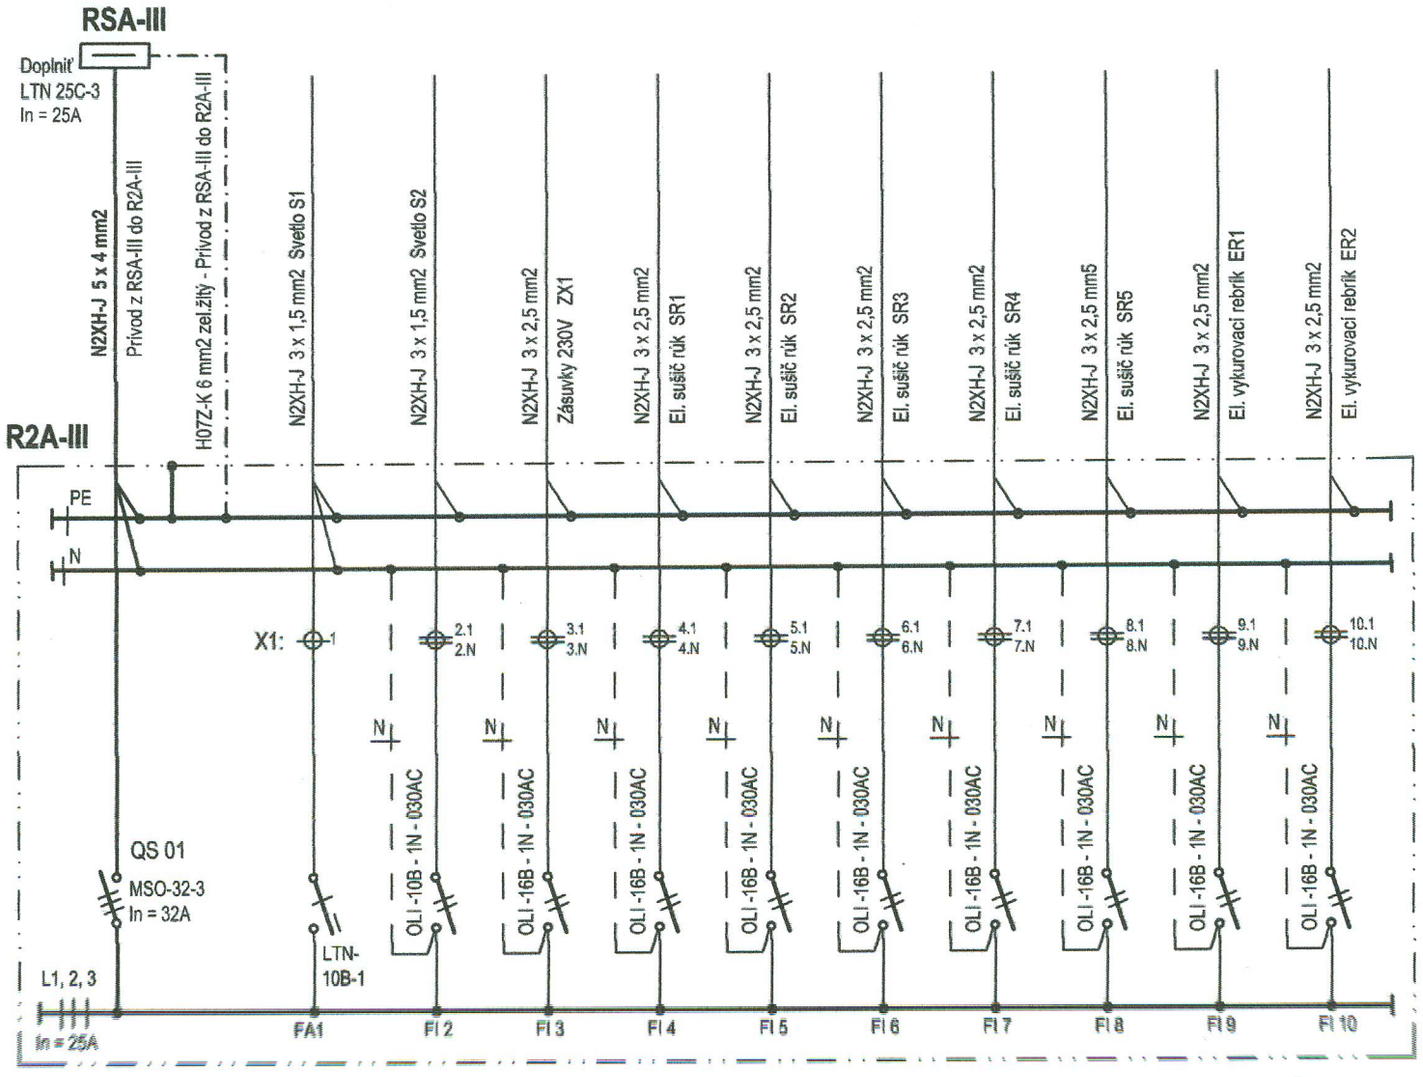

R2A-III - PODRUŽNÝ ISTIACI ROZVÁDZAČ

ROZVÁDZAČ OCEĽOPLECHOVÝ **MP 54/3 - 18** (M-BOX; SEZ Krompachy)
PREVEDENIE: "Z" - ZAPUSTENÝ
VEĽKOSŤ: 3 x 18 = 45 modulov
KRYTIE: IP 30/20
PRÍVOD: ZHORA
VÝVODY: NAHOR

X1: RADOVÉ VÝVODOVÉ SVORKY

ROZVODNÁ SIEŤ: 3 x 400 / 230 V TN-C-S 50Hz; Bod rozdelenia PEN vodiča: Existujúci rozvádzač RSA-III

OCHRANA PRED NDN: SAMOČINNÝM ODPOJENÍM OD ZDROJA + PRÚDOVÝM CHRÁNIČOM

ZODP. PROJEKTANT	VYPRACOVAL	KRESLIL	Ing. Vladimír KRČMÁREK projektové a rozpočtové práce elektro 023 14 SKALITÉ 1014 tel.: 0907 824 114, 041/433 57 88 e-mail: krcmarek.vladimir@stonline.sk IČO: 40 136 825	
ING. VLADIMÍR KRČMÁREK				
MIESTO STAVBY: **KYSUCKÁ NEMOCNICA S POLIKLINIKOU, PALÁRIKOVA 2311, ČADCA**				
INVESTOR: **KYSUCKÁ NEMOCNICA S POLIKLINIKOU, PALÁRIKOVA 2311, 022 16 ČADCA**				
NÁZOV STAVBY: **REKONŠTRUKCIA HYGIENICKÝCH ZARIADENÍ** **INTERNÝ PAVILÓN**			POČET FORMÁTOV: 1 x A4 DÁTUM: 07. 2017 STUPEŇ: R P	
OBSAH VÝKRESU: ROZVÁDZAČ R2A-III			MIERKA: - - - -	Č. VÝKRESU: **E - 6A.**