III. poschodie blok A, navrhovaný stav 2.ver

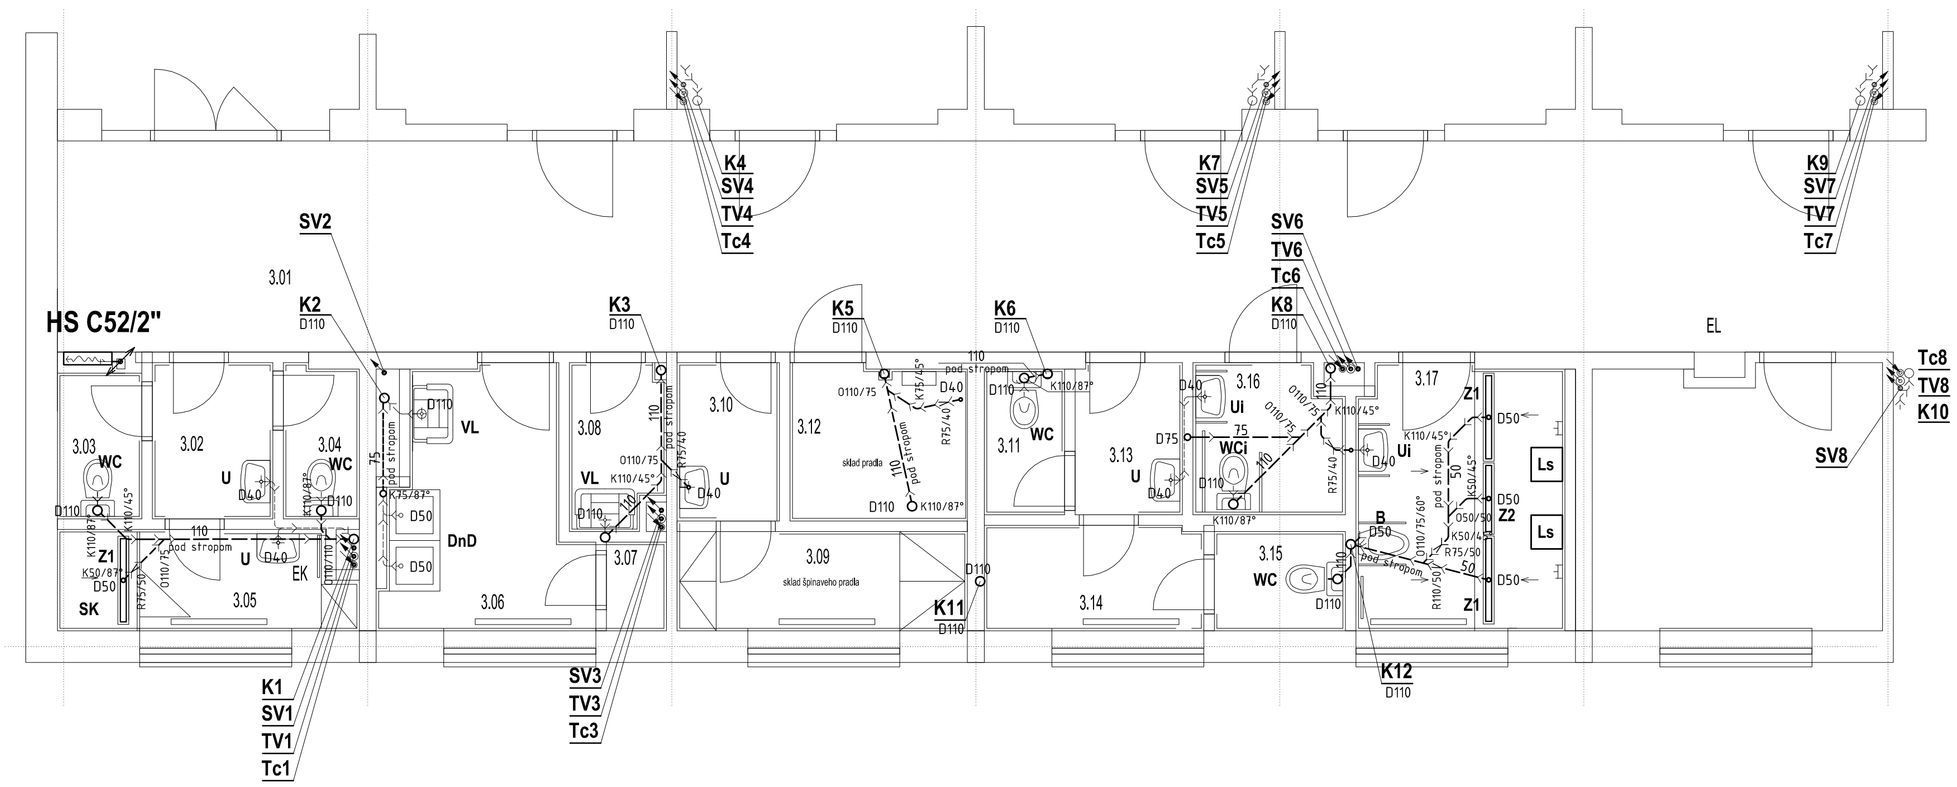

LEGENDA KANALIZÁCIA :

K17 – ZVODOVÉ ODHLUČNENÉ POTRUBIE SPLAŠKOVEJ KANALIZÁCIE
Z1 – ŽLAB ODTOKOVÝ, l=1044 mm, š=68 mm, h=87, rošt=Circle (napr. ACO Self)
Z2 – ŽLAB ODTOKOVÝ, l=844 mm, š=68 mm, h=87, rošt=Circle (napr. ACO Self)
DnD – NEREZOVÝ DVOJDREZ ĽNDZ 3p s policou T-ADZ3P, l=1200 mm
DjN – NEREZOVÝ JEDNODUCHÝ DREZ
WC – WC KOMBI STANDARD SO SPLACHOVAČOU NÁDRŽKOU
WCi – WC PRE OSOBY TELESNE POSTIHNUTÉ (napr. KOLO Nova Top, 63400+NÁDRŽ,1xPEVNÉ A 1xSKLOP. DRŽADLO)
U – UMÝVADLO STANDARD S OTVOROM PRE BATÉRIU, š=500 mm (napr. KOLO PRIMO K81150)
Ui – UMÝVADLO PRE TELESNE POSTIHNUTÝCH (napr. KOLO Nova Top 68465 + DRŽADLO)
VL – VÝLEVKA JIKA MIRA (8.5104.6) + NÁDRŽKA JIKA ZETA (8.9371.0) pripojenie D50 3/8"
PV – PODLAHOVÁ VPUSŤ
B – BIDET ZÁVESNÝ S OTVOROM PRE BATÉRIU

POZNÁMKA :

PRECHOD NA JESTVUJÚCE LIATINOVÉ POTRUBIE NAPOJIŤ PRECHODKOU PLAST/LIATINA

LEGENDA POTRUBÍ :

ZVUKOVO IZOLAČNÉ POTRUBIE SPLAŠK. KANALIZÁCIE
POTRUBIE STUDENEJ VODY – izolované (napr. UPONOR)
POTRUBIE TEPLEJ VODY – izolované (napr. UPONOR)
CIRKULAČNÉ POTRUBIE – izolované (napr. UPONOR)

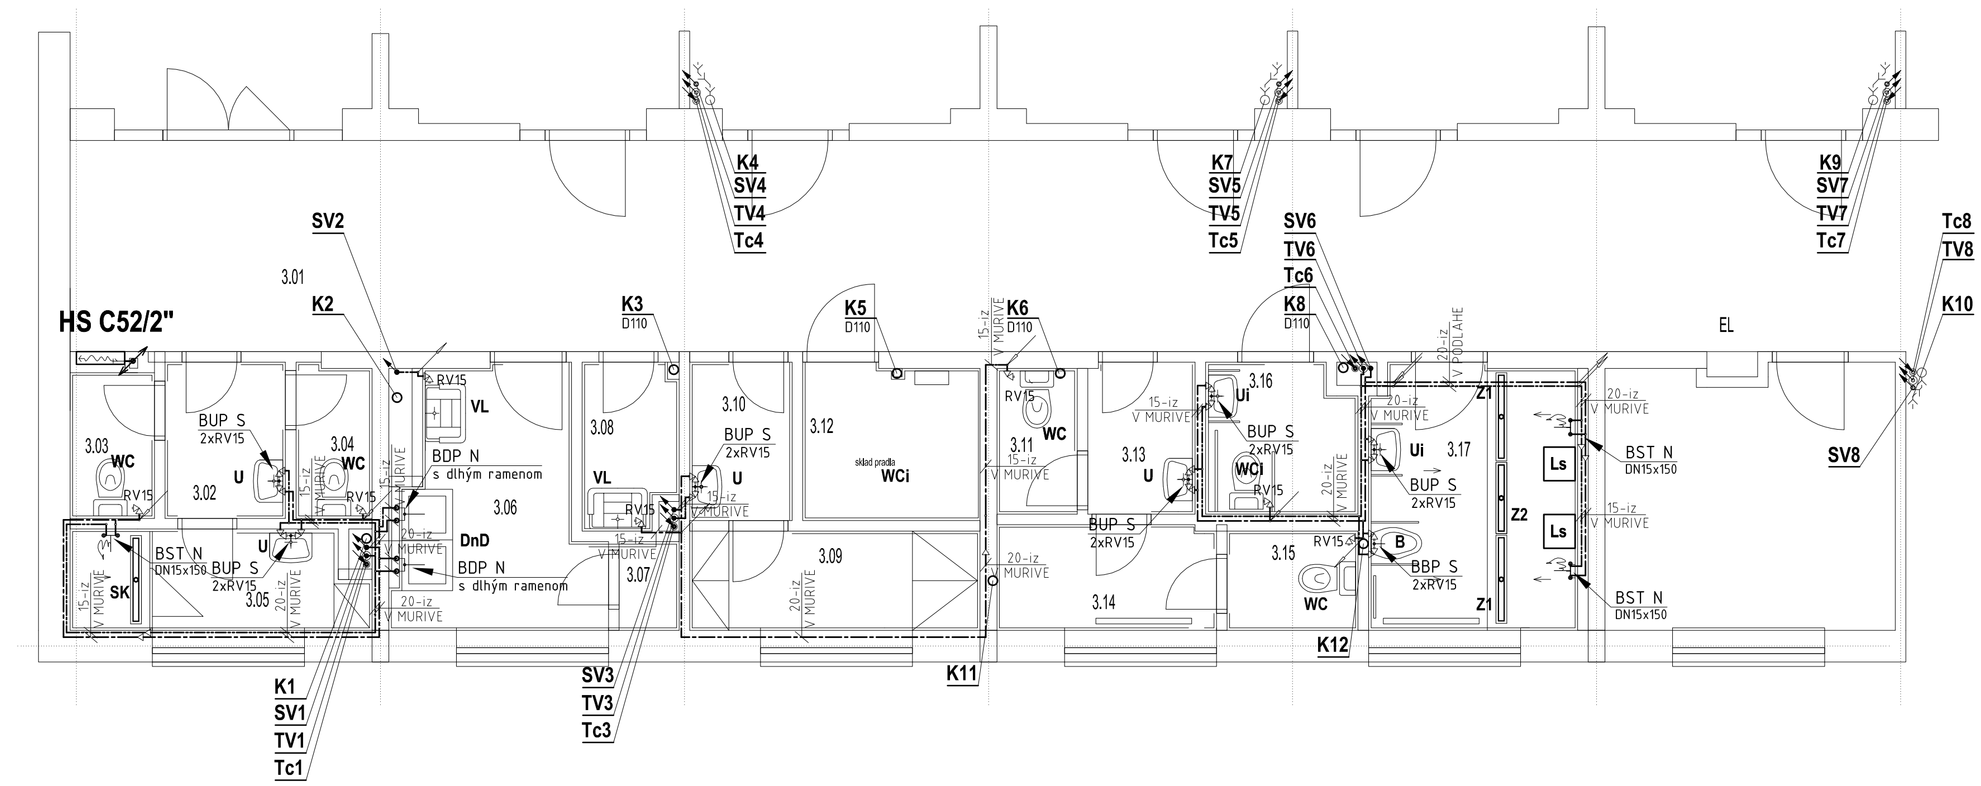

LEGENDA VODOVOD :

SV1, TV1, Tc1 – STÚPACIE POTRUBIE
BST N – BATÉRIA SPRCHOVÁ TERMOSTATICKÁ, DN15x150 mm, NÁSTENNÁ
BUP S – BATÉRIA UMÝVADLOVÁ PÁKOVÁ STOJANKOVÁ
BBP S – BATÉRIA BIDETOVÁ STOJANKOVÁ
BDP N – BATÉRIA DREZOVÁ NÁSTENNÁ, S DLHÝM RAMENOM
RV15 – ROHOVÝ VENTIL DN15 SO SITKOM

POZNÁMKA :

IZOLÁCIE LEŽATÝCH A ZVISLÝCH ROZVODOV ST. VODY NÁVLEKOVOU IZOLÁCIOU napr. TUBOLIT DG hr. 9 mm

IZOLÁCIE LEŽATÝCH ROZVODOV TV A C NÁVLEKOVOU IZOLÁCIOU napr. NOBASIL KPS 041 ALuR :

- hr. 20 mm VNÚTORNÝ PRIEMER POTRUBIA DO 22 mm
- hr. 30 mm VNÚTORNÝ PRIEMER POTRUBIA NAD 22 DO 35 mm
- hr. 50 mm VNÚTORNÝ PRIEMER POTRUBIA NAD 35 DO 100 mm

IZOLÁCIE ZVISLÝCH ROZVODOV TV A C NÁVLEKOVOU IZOLÁCIOU TUBOLIT DG :

- hr. 20 mm VNÚTORNÝ PRIEMER POTRUBIA DO 22 mm
- hr. 30 mm VNÚTORNÝ PRIEMER POTRUBIA NAD 22 mm

parè č.

Zodpovedný projektant	Ing. Miroslav VONS
Vypracoval	Ing. Miroslav VONS
Kontroloval	Ing. Miroslav VONS

eM.Ve s.r.o.
projekty TZB a oceňovanie stavebných prác

Autor projektu	Ing. Oliver Golis
Hlavný projektant	Ing. Oliver Golis
Investor	Kysucká nemocnica s poliklinikou Čadca, Palárikova 2311, 022 16 Čadca
Katastrálne územie	Čadca
Parcela	
Miesto stavby	Kysucká nemocnica s poliklinikou Čadca Palárikova 2311, 022 16 Čadca
Názov stavby	Rekonštrukcia hygienických zariadení
Obsah	Pôdorys 3. poschodia, blok A

Golis Bau Service spol. s r.o.
Andreja Hlinku 2247, 022 01 Čadca
tel.:0910/958680 , e-mail:golis@golis.sk

Stupeň	PROJEKT PRE REALIZÁCIU STAVBY
Profesia	ZDRAVOTECHNIKA
Dátum	07/2017
Č. zák.	37/MV/2017 (008/17)
Formát	8xA4
Mierka	1 : 50
Profesia	ZT
Číslo výkresu	07
Objekt	S0-01