


III. poschodie blok C, navrhovaný stav

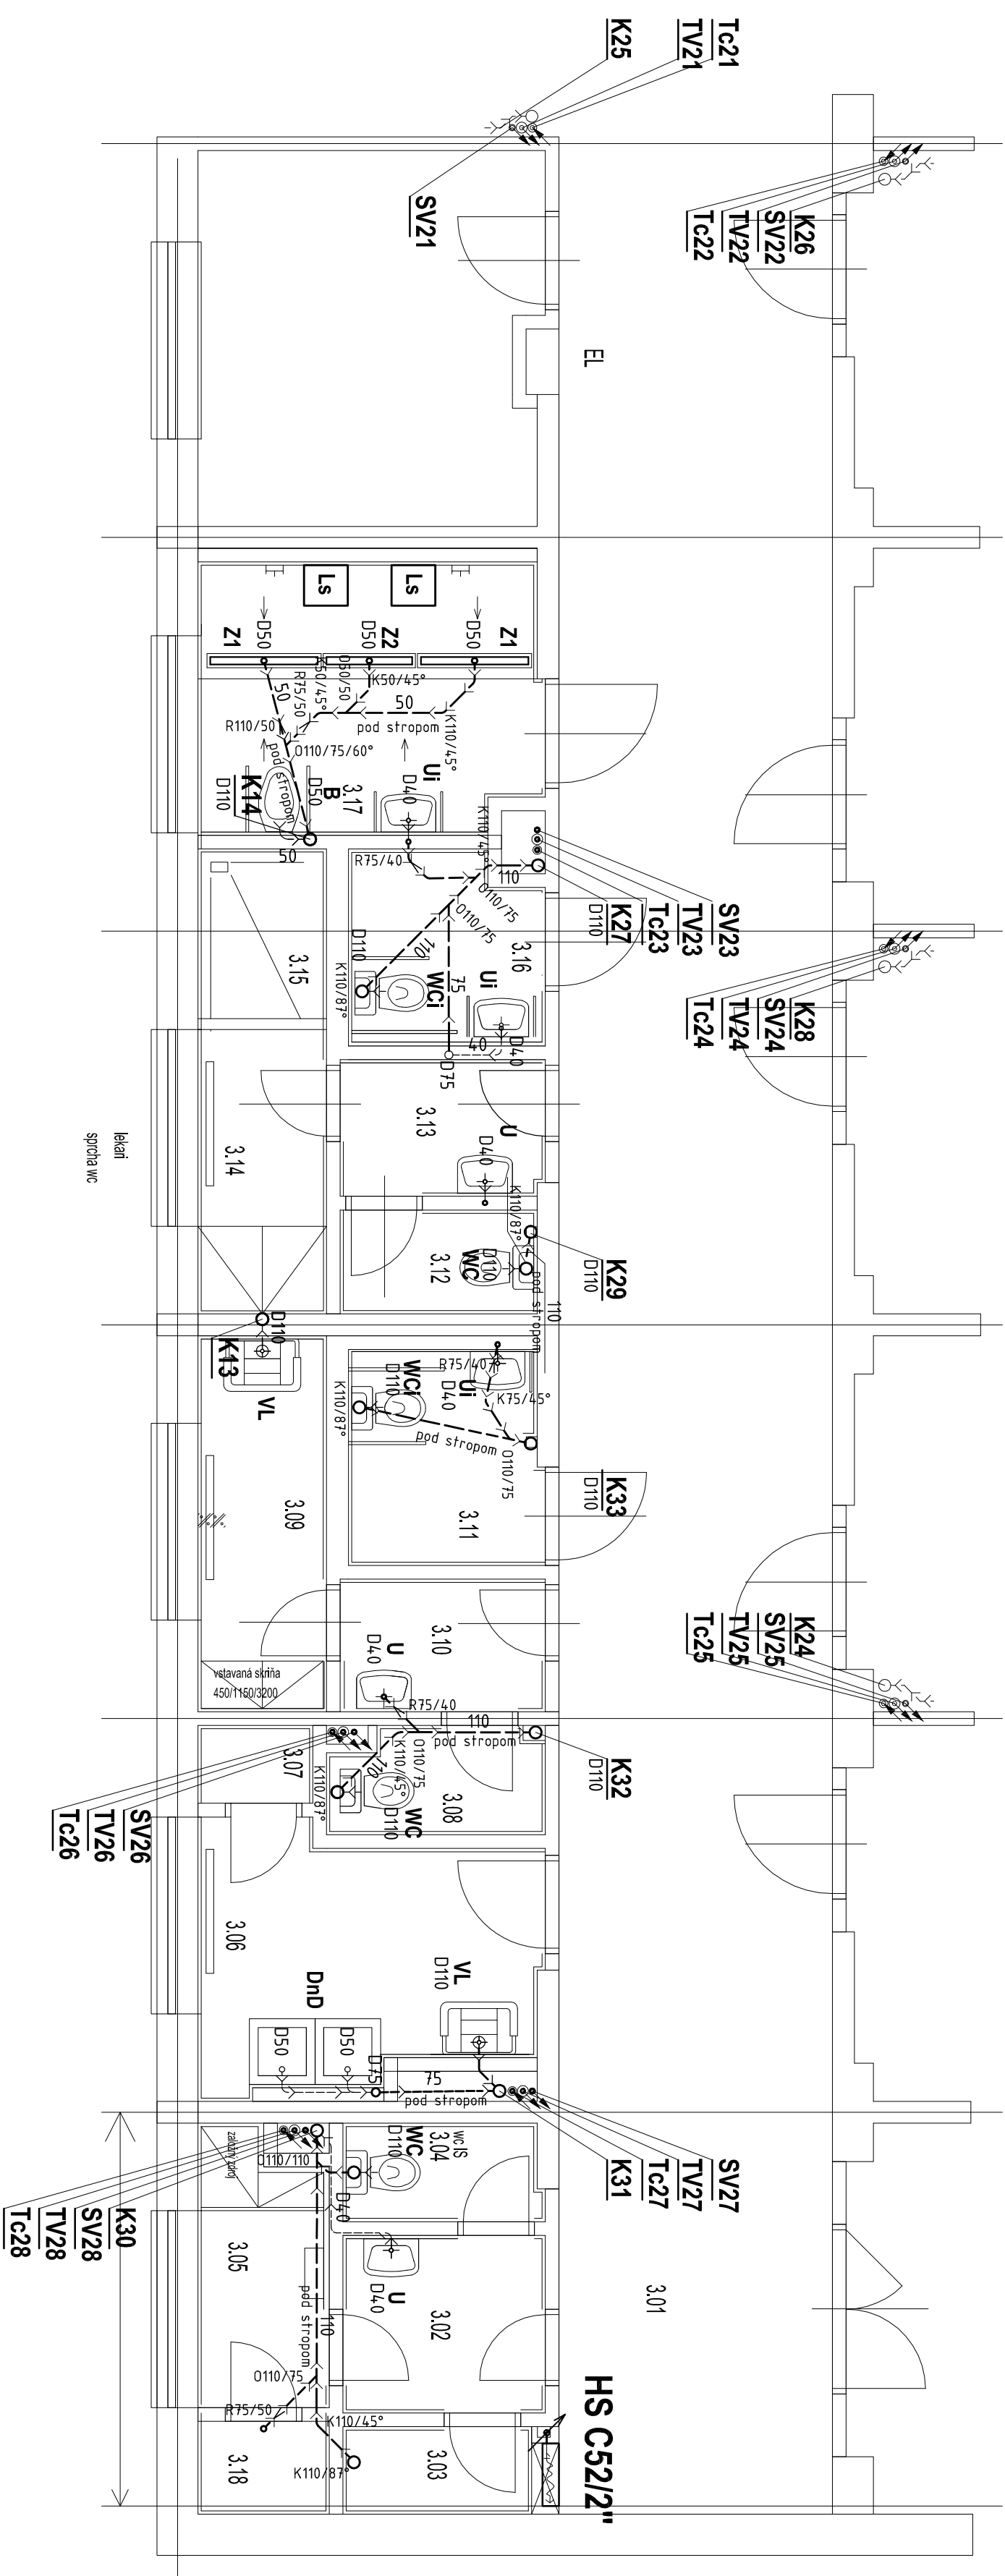

LEGENDA VODOVOD :


SV1, TV1, TC – STUPNIE POTRUBIE
 BST N – BATERIA SPRCHOVÁ TERMOSTATICKÁ, DN15x150 mm, NÁSTENNÁ
 BUP S – BATERIA UMYVADLOVÁ PAKOVÁ STOLANKOVÁ
 BBP S – BATERIA BIELOTVÁ STOLANKOVÁ
 BN N – BATERIA PREZDOVÁ NÁSTENNÁ, S DĽHÝM RÁMENOM
 RV15 – ROHOVÝ VENTIL, DN15 SO STRKOM

POZNÁMKA:

Izolácie ležatých a zvislých rozvodov st. vody návlekovou izoláciou napr. TUBOLIT DG hr. 9 mm
IZOLÁCIE LEŽATÝCH ROZVODOV TV A C NÁVLEKOVOU IZOLÁCIOU napr. NOBASIL KPS 041 ALuR :

IZOLACIE ZVÍSLÝCH ROZVODOV TV A C NAVLEKOVOU IZOLACIOU TUBOLIT DG :

- hr. 20 mm VNÚTORNÝ PRIEMER POTRUBIA DO 22 mm
- hr. 30 mm VNÚTORNÝ PRIEMER POTRUBIA NAD 22 mm

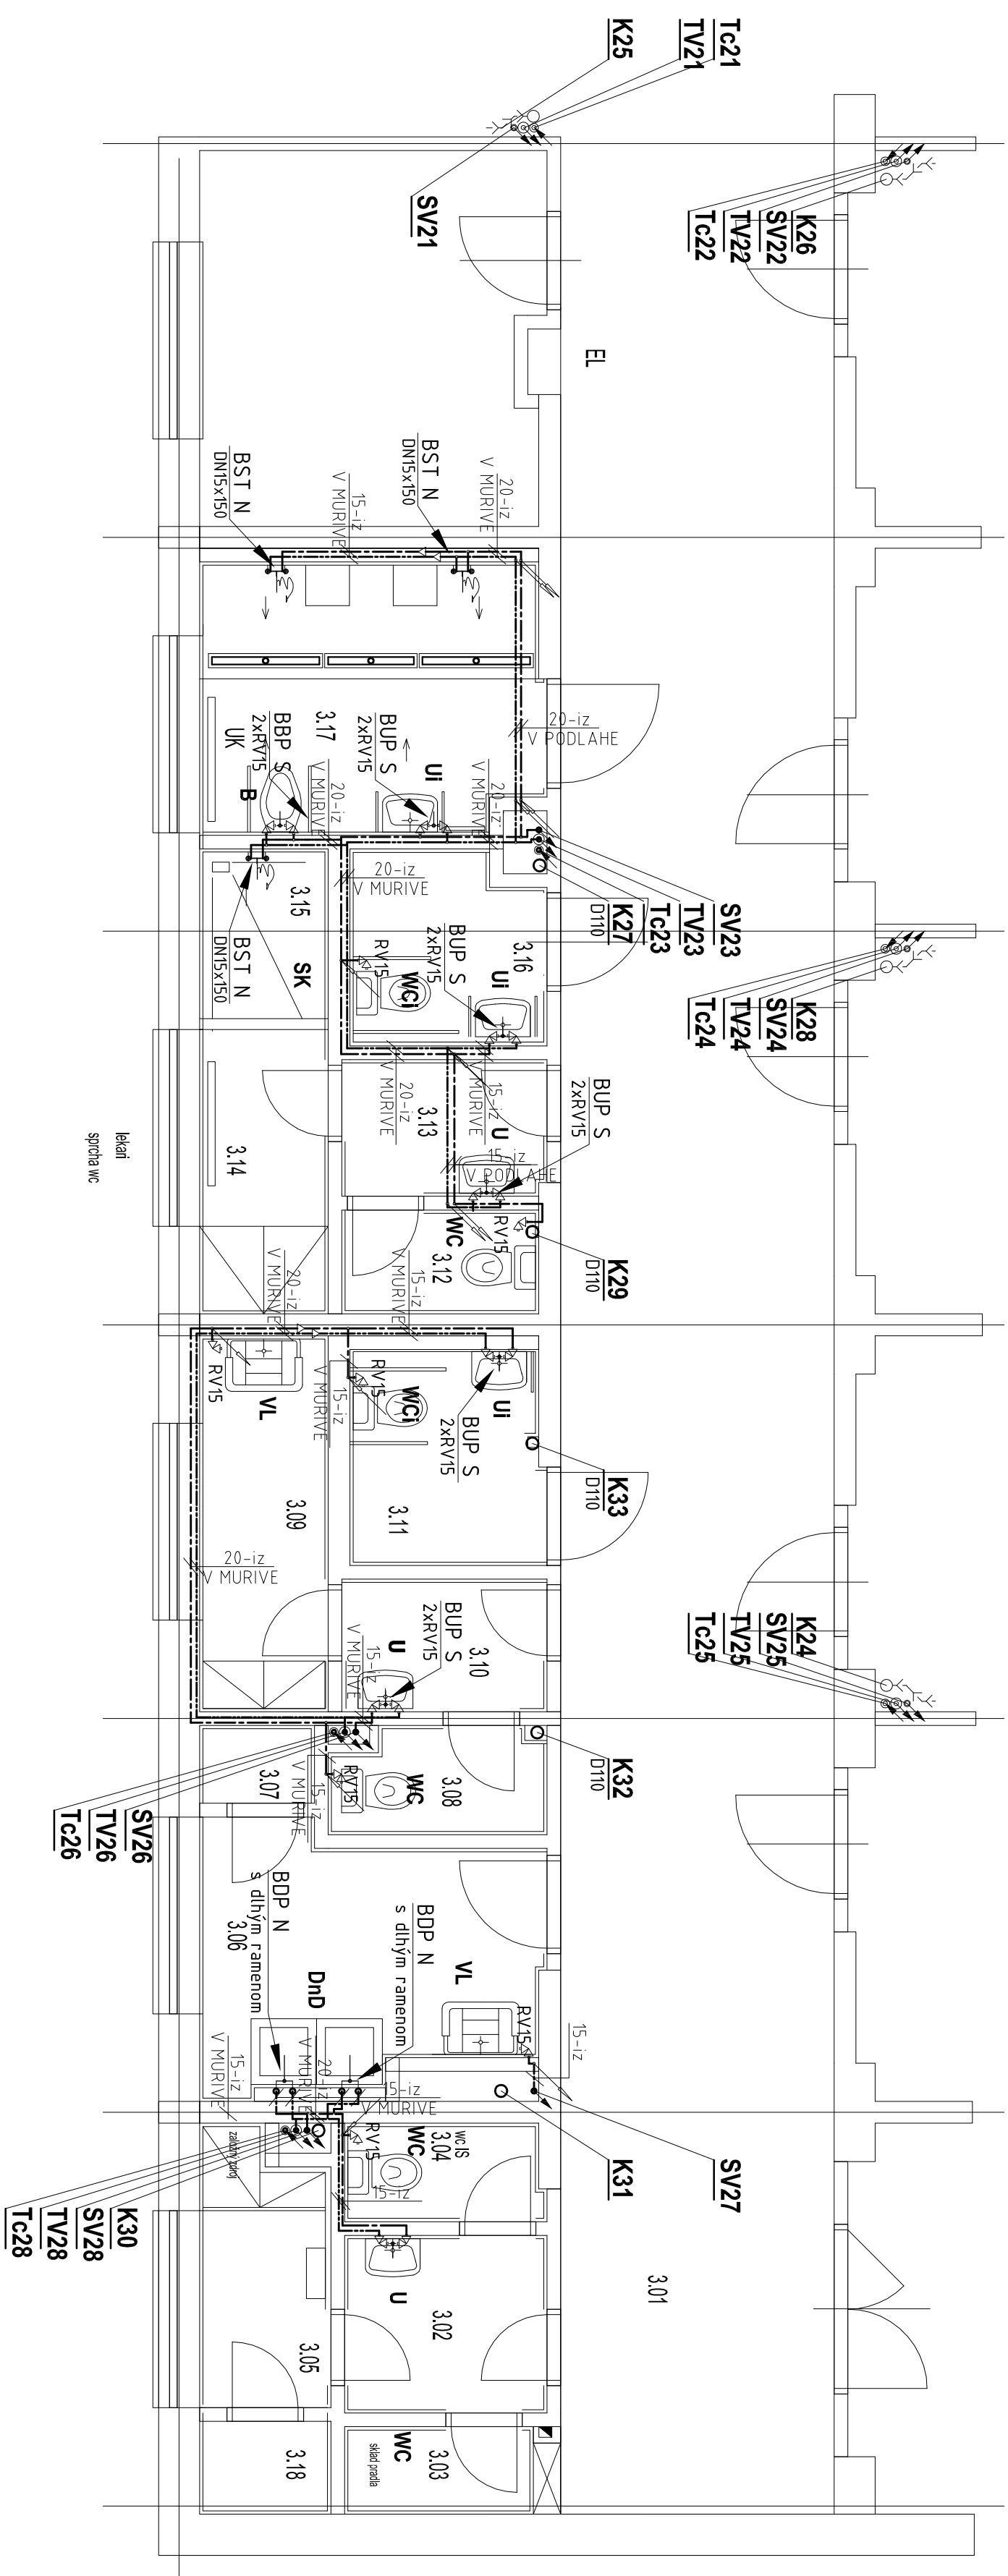

LEGENDA KANALIZÁCIA :

K17 - ZVODOVÉ OHLIČNENÉ POTRUBIE SPLAŠKOVEJ KAMALIZÁCIE
Z1 - ŽĽAB ODTOKOVÝ, l=1044 mm, š=68 mm, h=87, roš=Circle (napr. ACO Self)
ZZZ - ŽĽAB ODTOKOVÝ, l=844 mm, š=68 mm, h=87, roš=Circle (napr. ACO Self)
DND - NEREZOVÝ DVOJDRZEC ČN02 3p s policou T-ADZ3p, l=1200 mm
D1N - NEREZOVÝ JEDNODUCHÝ DREZ
WC - WC KOMB. STANČAR SO SPLACHOVACOU NAĎRŽOU
WC1 - WC PRE OSOBY TELESNE POSTIHNUTÉ (napr. Kolo Nova Top, 634x60xNADRŽ, 1xPEVNÉ A 1xSKLÔP. DRŽADLO)
U - UNÝVADLO STANDARD S OTVOROM PRE BAŤEŤU, š=500 mm (napr. Kolo Nova Top 68x65 + DRŽADLO)
U1 - UNÝVADLO PRE TELESNE POSTIHNUTÝ (napr. Kolo Nova Top 68x65 + DRŽADLO)
V - VÝLEVA JAKA MIRA (8.5104.6) + NADRŽKA JAKA ZETA (8.9371.0) pripojenie D50 3/8"
PV - PODLAHOVÁ VÝPŮST
B1 - BIEDET ZÁVESNÝ S OTVOROM PRE BAŤEŤU

POZNAMKA :

PRECHOD NA JESTVUJÚCE LIATINOVÉ POTRUBIE NAPIJŤ PRECHODKOU PLAST/LIATINA

LEGENDA POTRUBÍ



| | |
|-----------------------|---|
| Zodpovedný projektant | Ing. Miroslav VONS |
| Výpracoval | Ing. Miroslav VONS |
| Kontroloval | Ing. Miroslav VONS |
| Autor projektu | Ing. Oliver Golis |
| Hlavný projektant | Ing. Oliver Golis |
| Investor | Myslivá nemocnica s poliklinickou čiastou, Palátkova 2311, 022 16 Čadca |
| Kontaktné údaje | Čadca Parcela |
| Miesto stavby | Kysucká nemocnica s poliklinikou Čadca Palátková 2311, 022 16 Čadca |
| Názov stavby | Rekonštrukcia hygienických zariadení |
| Otvary | Pôdorys 3. poschodia, blok C |