




DETAIL E-E 1:10

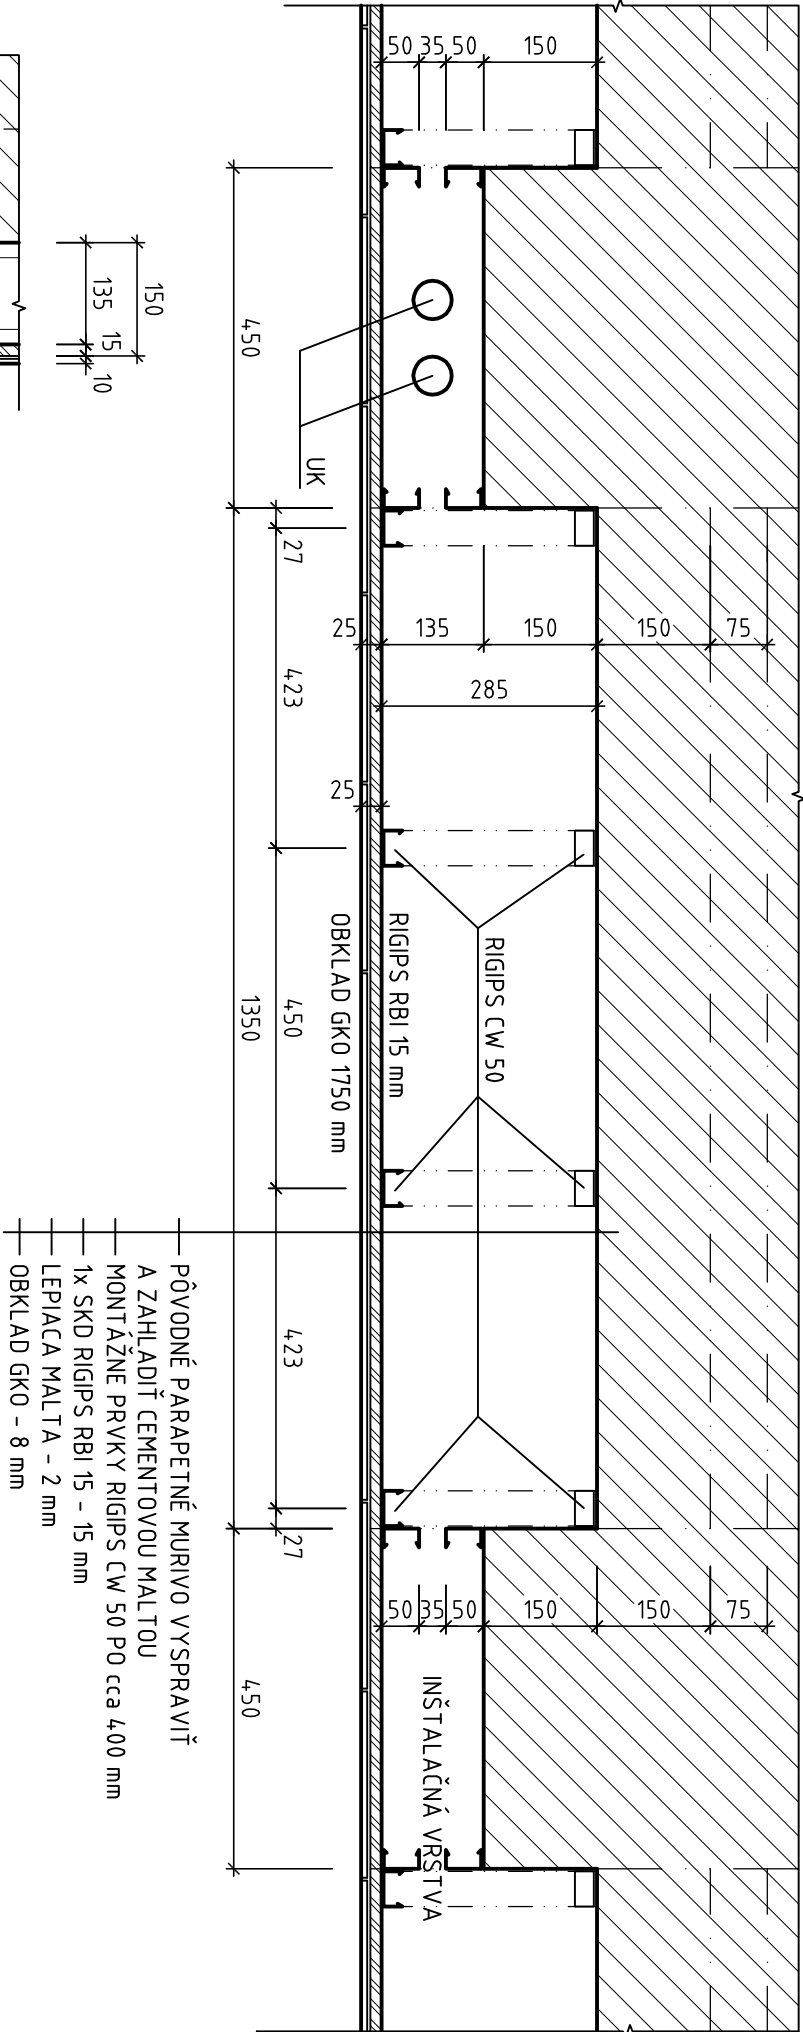

DETAIL D-D 1:10

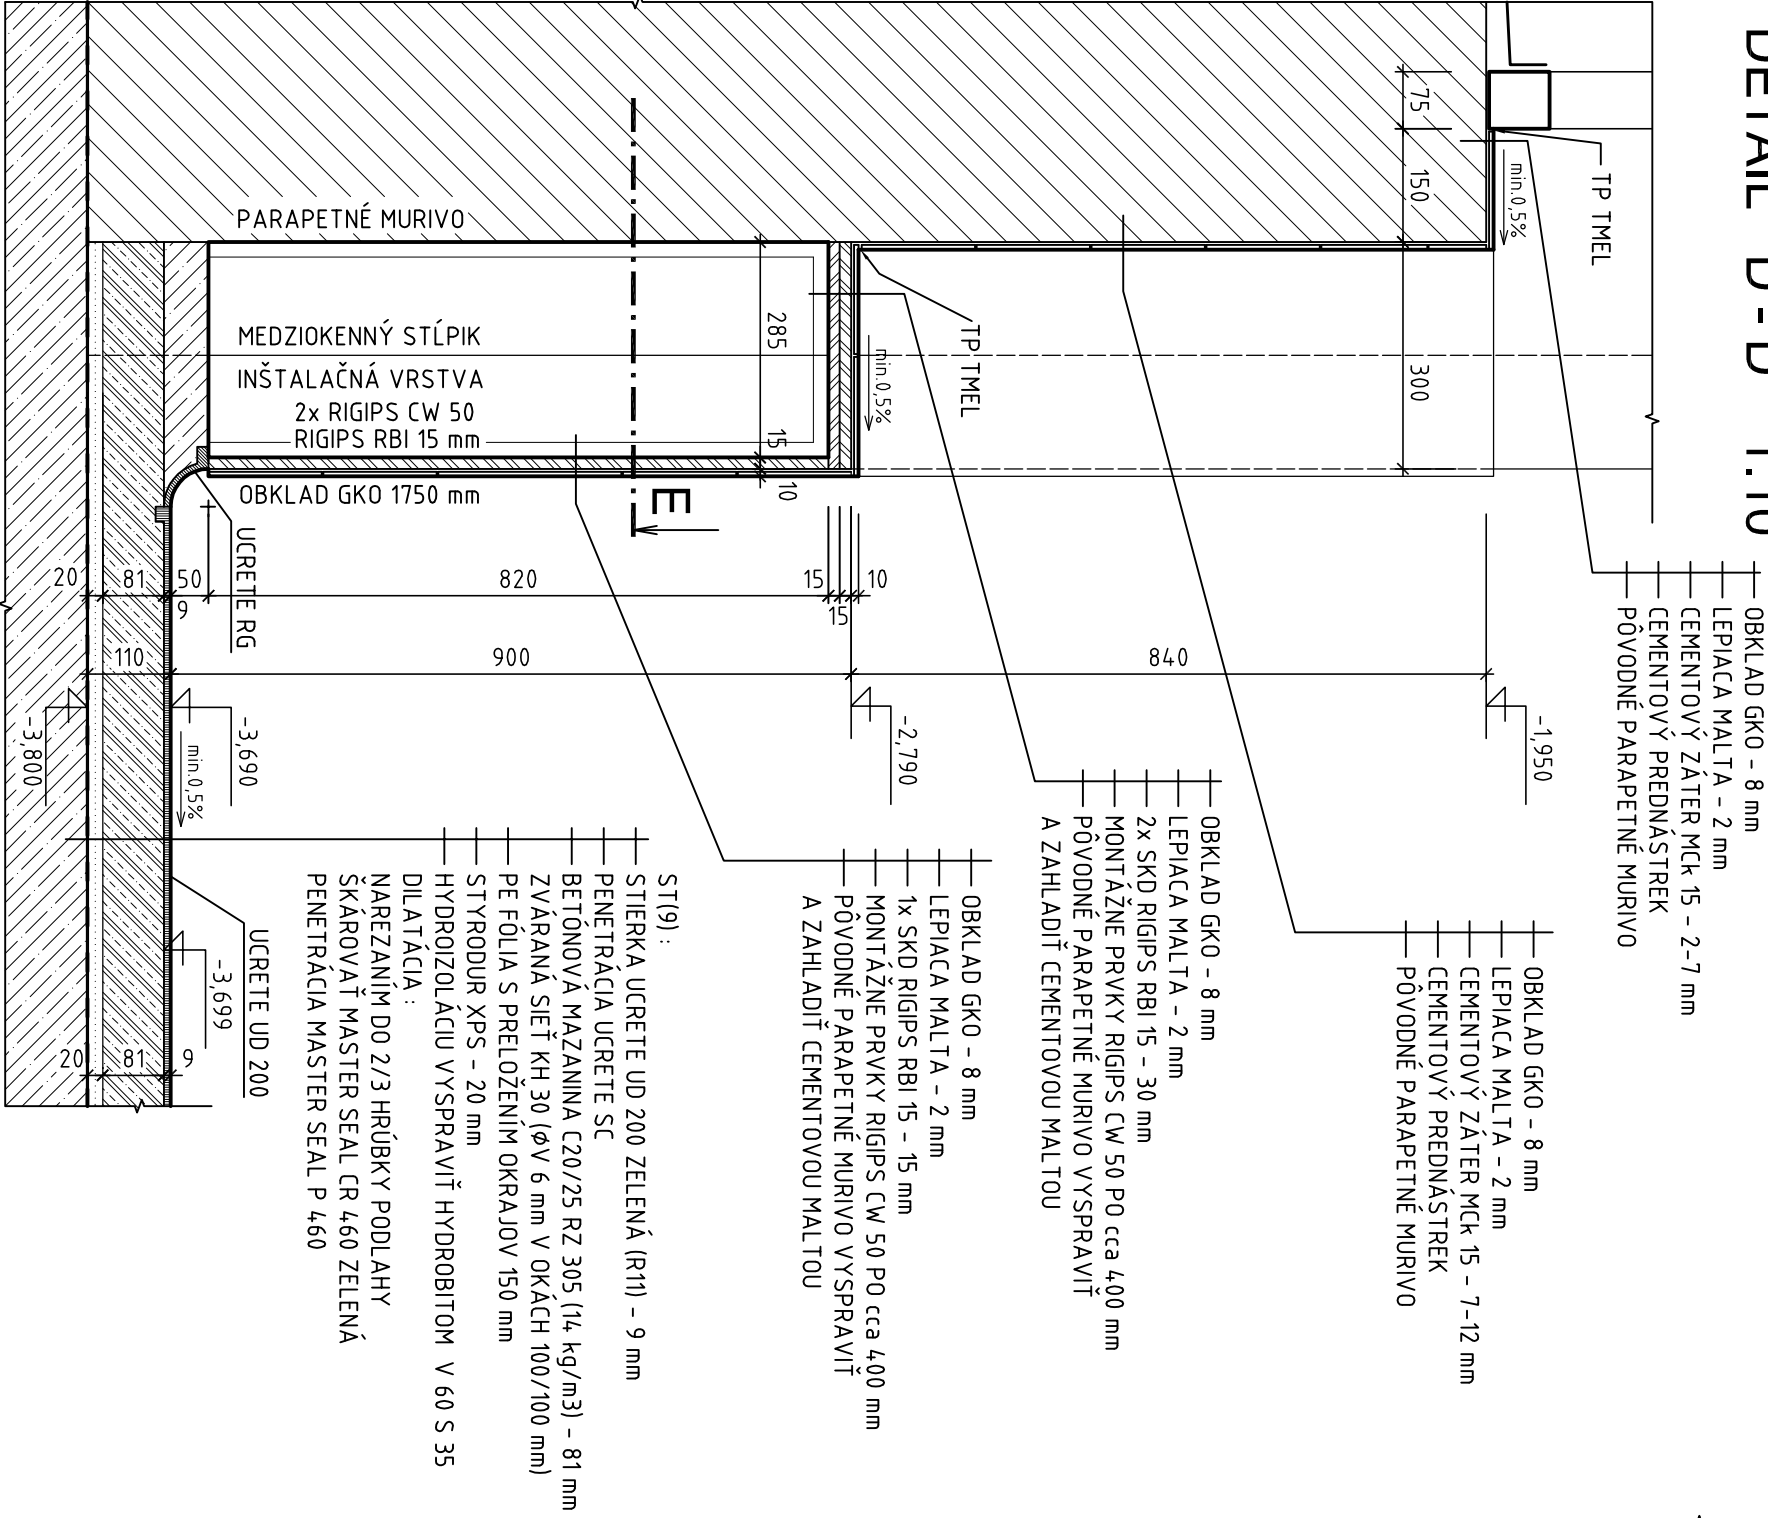

DETAIL C-C 1:10

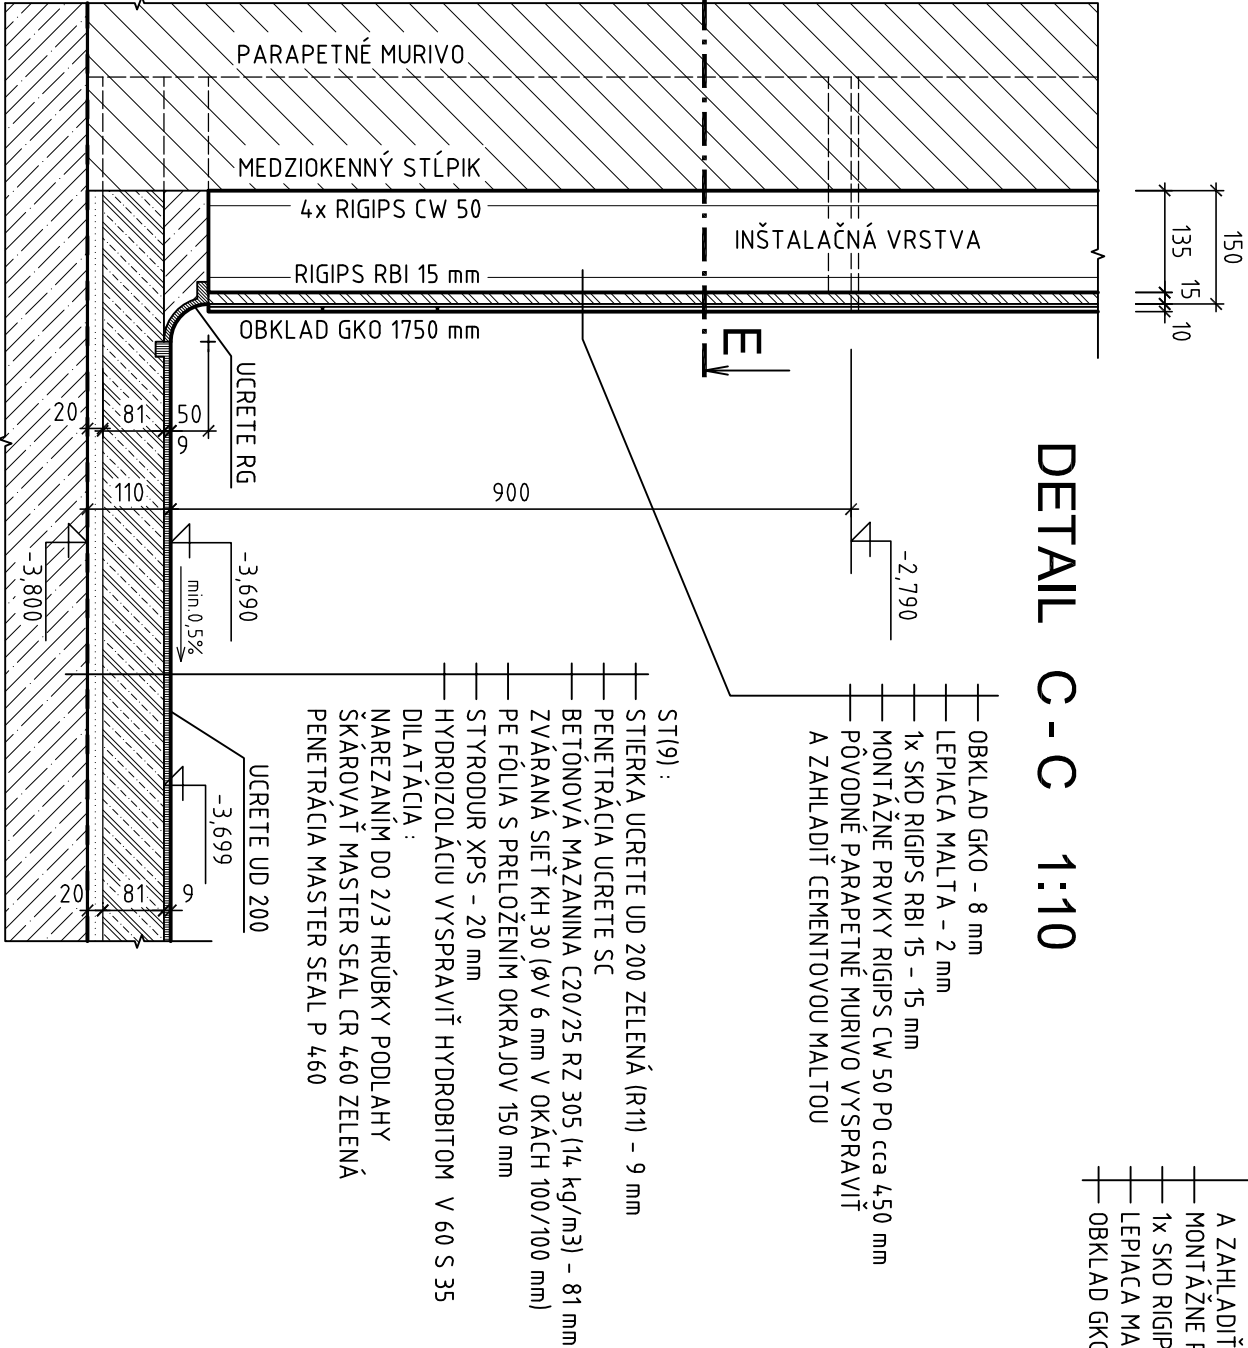

## PROJEKT STAVBY

Zodpovedný projektant	Ing. arch. Andrej Mareš	InaARCH architektonická kancelária
Vypracoval	Ing. Ladislav Muzikář	Ing. arch. Andrej Mareš, Ladislav Muzikář
Kontroloval	Ing. arch. Andrej Mareš	Mojzesova 907/8, 010 01 Zlín e-mail: mareš@proteszlina.sk

Investor	Zlínský samosprávný kraj, Komenského 48, 011 09 Zlín	<b>PROTES ZLÍN</b> spol. s r.o.
Autor projektu	Ing. arch. Andrej Mareš, Ing. Ladislav Muzikář	V. Španíla c. 37, 010 01 Zlín
Manager projektu	Ing. arch. Andrej Mareš	web: www.proteszlina.sk

Stavba  
STREDNÁ PRIEMYSELNÁ ŠKOLA V MARTINE  
STAVEBNÉ ÚPRAVY ŠKOLSKÉJ KUCHYNE  
NOVOMESKÉHO 5/24, 036 36 MARTIN

Objekt	BLOK B3, B4	Stupň	RP
Profesia	STAVEBNÁ ČASŤ - NÁVRH	Katastrálne územie	MARTIN
Obsah	VÝKRES DETAILNÝCH REZOV C-C, D-D, E-E	Parcelné číslo	172/4
		Mierka	1:10
		Formát	3 A4
		Klasifikácia stavby	
		Dátum	02-2015
		Číslo záznamu	2016-007-Ma
		Číslo výkresu	SK-B-3-4-02