


VÝPIS MIESTNOSTÍ					
ZN.	ÚČEL	PLOCHA	ZN.	PODLAHA	STROP, STENA
0.01	VSTUPNÝ VESTIBUL				BEZ STAVEBNÝCH ÚPRAV
0.02	ŠATNA				BEZ STAVEBNÝCH ÚPRAV
0.03	SCHODISKO				BEZ STAVEBNÝCH ÚPRAV
0.04	JEDÁLEŇ	152,30		BEZ ÚPRAV	ON (1750 mm)
0.05	UMÝVÁREN INTERNÁT	32,90		MD30 (R11)	ŠOHTX BO (1500 mm)
0.06	CHODBA-SCHODISKO INTERNÁT				BEZ STAVEBNÝCH ÚPRAV
0.07	CHODBA INTERNÁT				BEZ STAVEBNÝCH ÚPRAV
0.08	VESTIBUL INTERNÁTU				BEZ STAVEBNÝCH ÚPRAV
0.09	KANCELÁRIA				BEZ STAVEBNÝCH ÚPRAV
0.10					
0.11	UMYVÁREN BIELEHO RIADU	9,86		ST(9)	ŠOHTX GKO (1750)
0.12	UMYVÁREN KUCHYNSKÝCH NÁDOB	7,15		ST(9)	ŠOHTX GKO (1750)
0.13	KUCHYŇA	54,65		ST(9)	ŠOHTX GKO (1750)
0.14	PRÍPRAVNÁ	27,72		ST(9)	ŠOHTX GKO (1750)
0.15	CHODBA-SCHODISKO	5,57		ST(9), LT	ŠOHTX GKO (1750)
0.16	KANCELÁRIA VEDÚCEJ	12,29		MD30	ŠOHTX ON (1750)
0.17	UMYVÁREN-WC	5,05		MD30 (R11)	ŠOHTX GKO (1750)
0.18	CHODBA	6,33		MD30 (R11)	ŠOHTX ON (1350)
0.19	CHODBA	31,39		MD30 (R11)	ŠOHTX ON (1350)
0.20	DENNÁ MIESTNOSŤ	10,72		MD30	ŠOHTX KS
0.21	ŠATNÁ PERSONÁLU	13,17		MD30	ŠOHTX GKO (1750)
0.22	UMYVÁREN, SKLAD ČIST. PROSTR.	5,52		MD30 (R11)	ŠOHTX GKO (1350, 2100 mm)
0.23	SKLAD ODPADKOV	3,97		MD30 (R11)	ŠOHTX KS
0.24	CHLADIACI BOX	3,12			BEZ STAVEBNÝCH ÚPRAV, LEN VYČISTIŤ
0.25	SKLAD INVENTÁRU	8,74		MD30	ŠOH KS
0.26	SKLAD POTRAVIN	8,74		MD30	ŠOH KS
0.27	PRÍPRAVNÁ ZELENINY	8,74		ST(6)	ŠOH GKO (1650 mm)
0.28	CHODBA	12,82		TD30	ŠOH ON (1350)
0.29	SKLAD ZEMIAKOV	12,90		CP	ŠOH KS
0.30	SKLAD POTRAVIN	14,06		TD30	ŠOH KS
0.31	VSTUP TOVARU	0,61		CP	-
0.32	VSTUP PERSONÁLU	2,51		CP	-
ÚŽITKOVÁ PLOCHA		450,83			
ZASTAVANÁ PLOCHA		552,87			


- LEGENDA
- VYKUROVACIE POTRUBIE OCELOVÉ BEZOŠVÉ 60/50°C
- VYKUROVACIE OCELOVÉ DOSKOVÉ TELESO napr. KORAD P-90 KOMPAKT
- VODT 224610 K
- STAVEBNÁ DĹŽKA napr.1300mm
- STAVEBNÁ VÝŠKA napr.600mm
- SPÔSOB NAPOJENIA, 4 – JEDNOSTRANNÉ
- TYP VÝROBKU – POČET KONVEKTOROV
- TYP VÝROBKU – POČET PANELOV
- VYKUROVACIE RÚRKOVÉ TELESO RD (MC METAL)

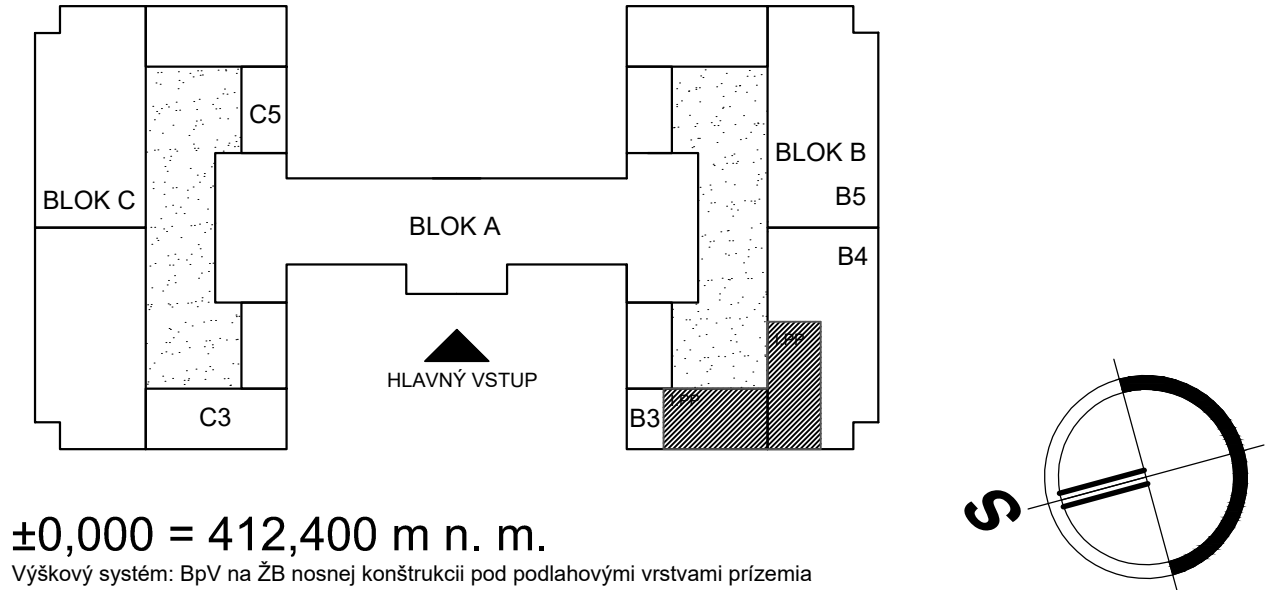

±0,000 = 412,400 m n. m.

Výškový systém: BpV na ŽB nosnej konštrukcii pod podlahovými vrstvami prízemia

REALIZAČNÝ PROJEKT		
Zodpovedný projektant	Ing. Ľubomír Šupej	PROJEKTOVANIE VH A TZB
Vypracoval	Ing. Ľubomír Šupej	office: UL.V.SPANYOLA 37, ŽILINA
Kontroloval	Ing. arch. Andrej Mareš	e-mail: supejlubo@gmail.com
		mobil: 0902 906 492

Investor	Žilinský samosprávny kraj, Komenského 48, 011 09 Žilina	 <b>PROTES ŽILINA</b> spol. s r.o. V. Spányola č. 37, 010 01 Žilina web: www.proteszilina.sk
Autor projektu	Ing. arch. Andrej Mareš, Ing. Dagmara Miháliková	
Manager projektu	Ing. arch. Andrej Mareš	
Stavba	STREDNÁ PRIEMYSELNÁ ŠKOLA V MARTINE STAVEBNÉ ÚPRAVY ŠKOLSKÉJ KUCHYNE NOVOMESKÉHO 5/24, 036 36 MARTIN	Stupeň RP
Objekt	BLOK B3, B4	Katastrálne územie MARTIN
Profesia	VYKUROVANIE	Parcelné číslo 172/4
Obsah	PÔDORYS KUCHYNE	Mierka 1:75
		Formát 6 A4
		Klasifikácia stavby
		Dátum 04-2016
		Číslo výkresu
		Číslo zákazky 2016-007-Ma
		UK-B-3-4-02