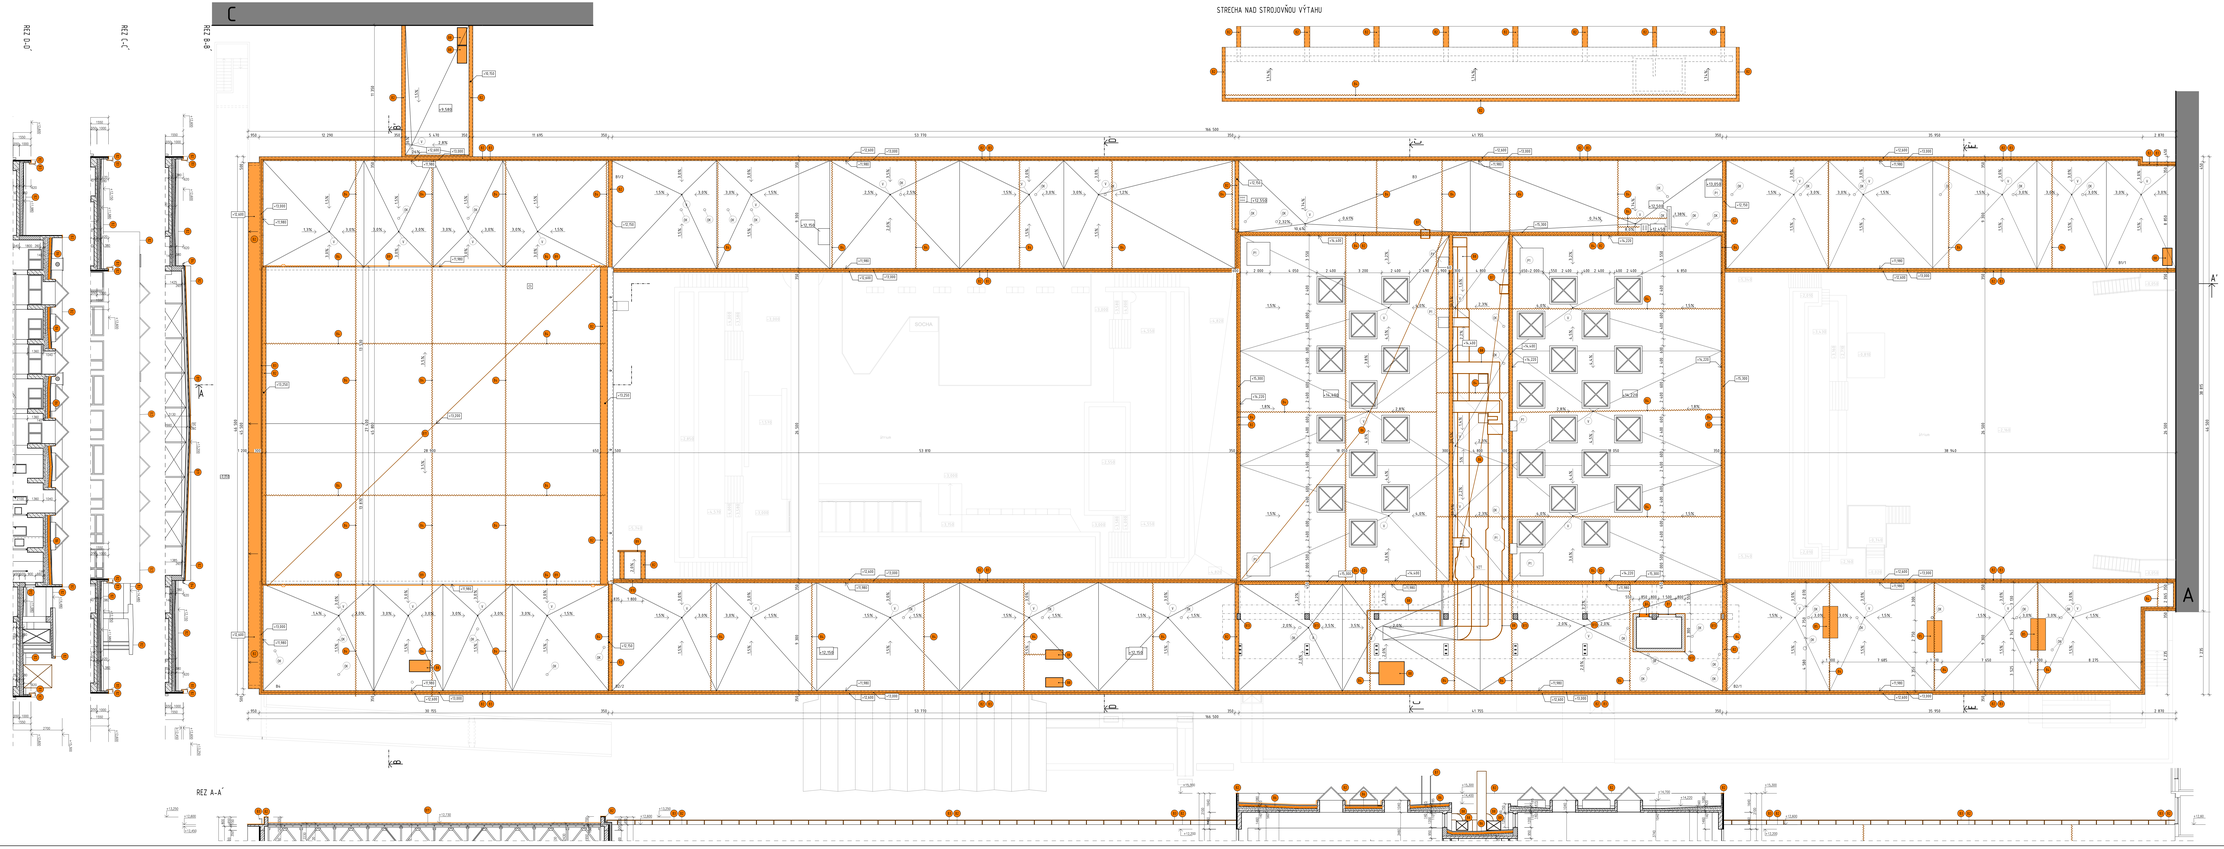

LEGENDA BÚRACÍCH PRÁC

- B1 DEMONTÁŽ DOSKIEB A INÉHO KONŠTRUKČNÉHO DREVA S KARNÉZOM, VRÁTANE KLAMOVÍKOV A ZAVĚSENÝCH KOBERCOV
- B2 DEMONTÁŽ DREVENÉHO KRYT
- B3 DEMONTÁŽ ZÁBRADLIA
- B4 DEMONTÁŽNE BLESKOVODY
- B5 DEMONTÁŽNE VÝSTUŽNÉ ČASTI STREŠNEJ PLÁŠTA
- B6 DEMONTÁŽNE ČASTI STREŠNEJ PLÁŠTE ODLIATE PO VRSTVU ASFALTOVEJ HI
- B7 DEMONTÁŽ, SPRAVA A SPĚTNÁ MONTÁŽ KRÍDLA
- B8 STRNÁ DEMONTÁŽ BEZ PŘÍDRŽNOSTI A SPĚTNÁ MONTÁŽ VČT ZABEZPEN
- B9 DEMONTÁŽNE ŽLABY
- B10 VYBÉRANIE ČASTI KRYT
- B11 DEMONTÁŽNE PŘÍVODNÉ ČASTI STREŠNEJ HYDROIZOLÁCIE AŽ NA BET. KONŠTRUKCIU ECE R.ex ASF. FASÁDU
- B12 DEMONTÁŽ PŘÍVODNÝCH PARAPETOV

POZNÁMKY:

- V STREŠNÁ VPUSŤ D 160 mm
- DK DEVETRANNÉ KANALIZÁCIE
- PT SPLEČOVACIE PARAPETNÉ LÁŠTY ŠÍRKY
- N NOSNÝ REŠT ZATEPLENIA

ATELIÉR 4+4 s.r.o.
Bottova 16
966 81 Hnúšťa
tel.: 047/ 4 222 555

ČÍSLO PROJEKTU	2021_PRE_PRE_ARCH_PELIKÁN_STAVEBNÁ_FYZIKA_PRÍPRAVA
PROJEKTANT	Ing. Arch. Ľubomír Pelikán, PhD. - autorizovaný architekt SKA, reg. č. 5411
ZODPOVEDNÝ PROJEKTANT	Ing. Arch. Ľubomír Pelikán, PhD. - autorizovaný architekt SKA, reg. č. 5411
STAVEBNÍK	SLOVENSKÁ TECHNICKÁ UNIVERZITA V BRATISLAVE - STAVEBNÁ FAKULTA
MIESTO STAVBY	RADLINSKÉHO 11, BRATISLAVA 810 05
NÁZOV STAVBY	OBNOVA A MODERNIZÁCIA OBALOVÉHO PLÁŠŤA BLOKU „B“
STUPEŇ DOKUMENTÁCIE	DRS
OBJEKT	SO 02 STRECHA
ČASŤ OBJEKTU	BÚRACIE PRÁCE PÔDORYS STRECHY

Č. ZÁZN.	
STUPEŇ PD	PROJEKT PRE REALIZÁCIU
DÁTUM	09/2022
FORMÁT	A1 + A3
V ZODPOVEDNOSTI ZA AUTORSKÉ PRÁVA	
MIERKA ORIGINÁLU	1:125
PČ. VÝKRESU	SO02-P-3