



POHLADY

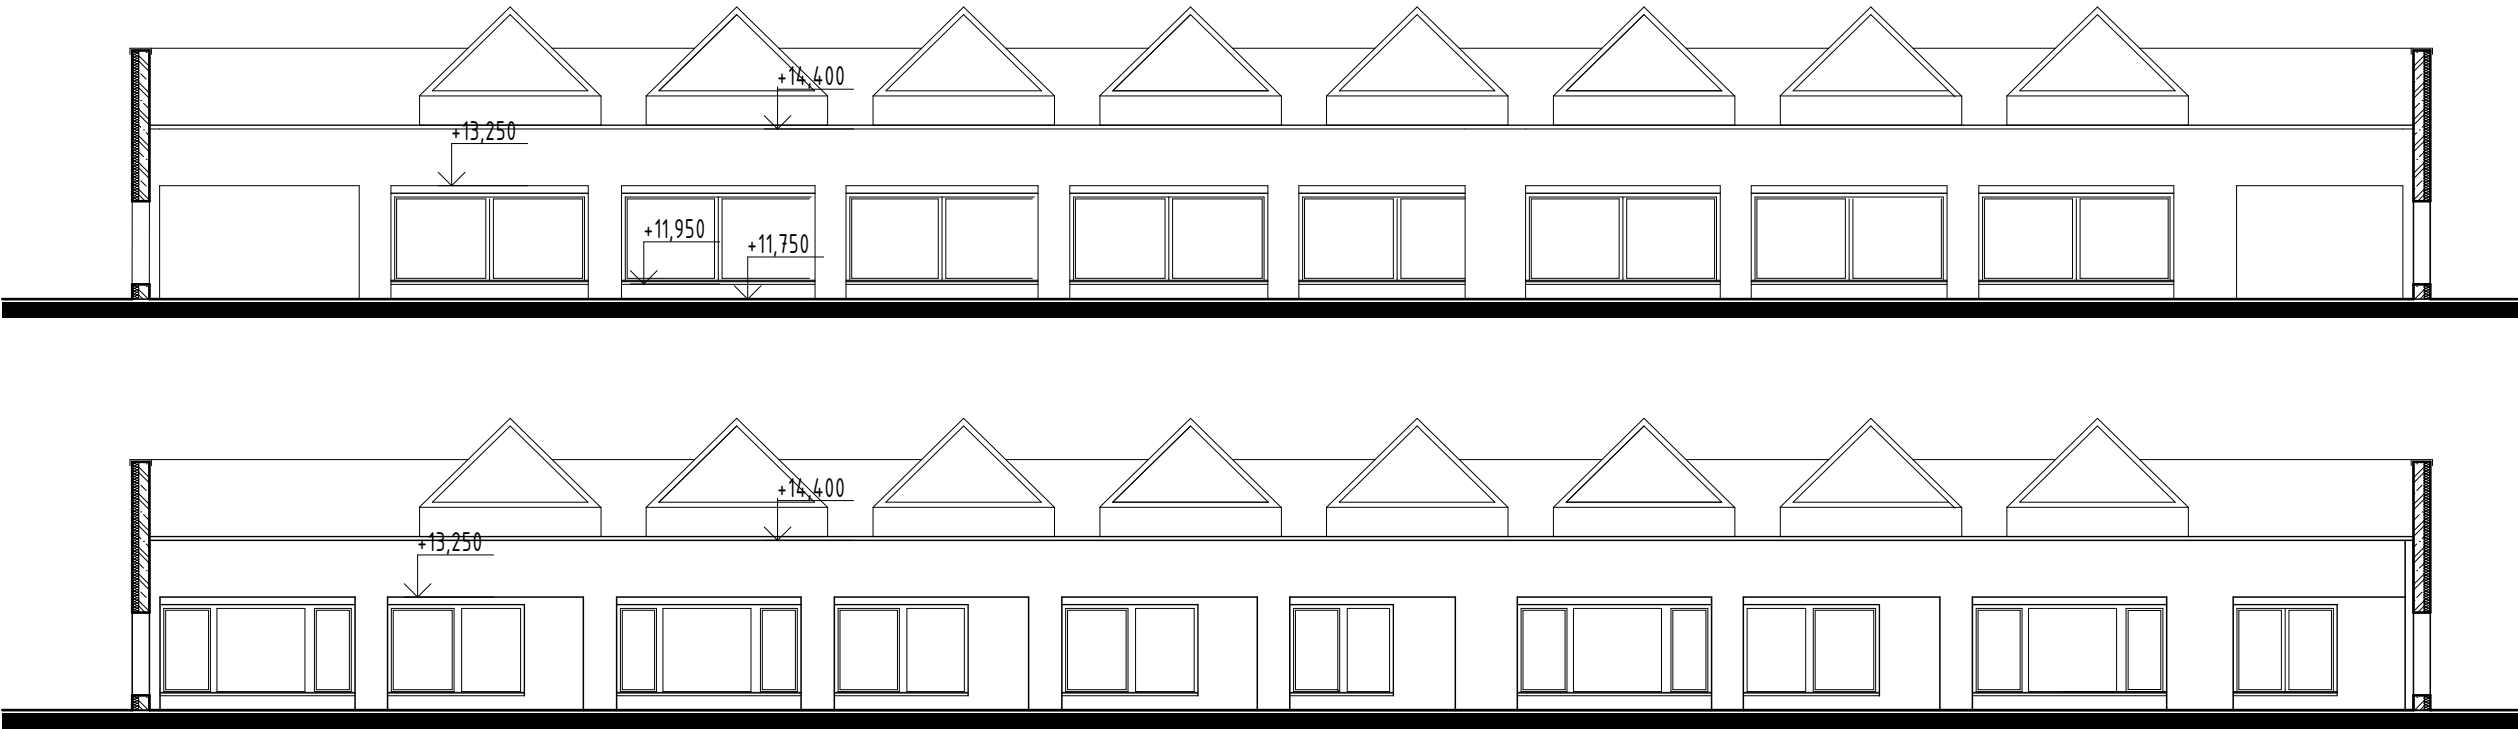

PÔDORYS

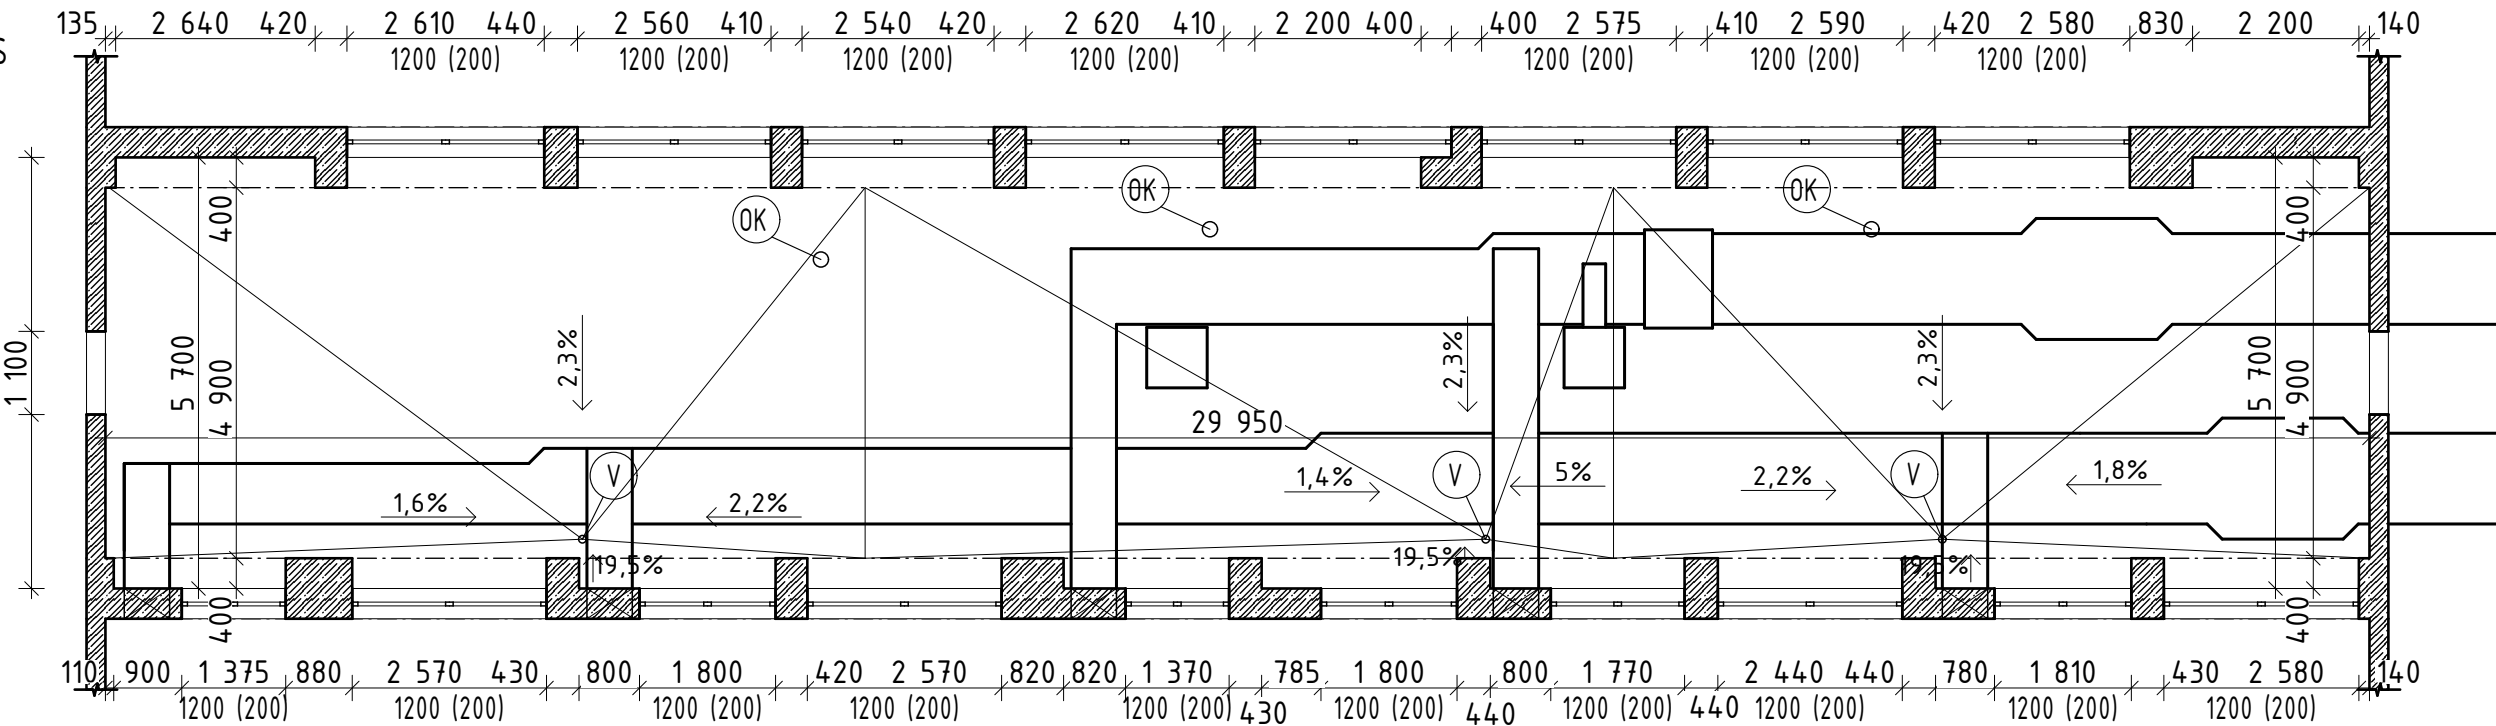

±0,000 = 148,80 m n. m.

AUTOR PROJEKTU:	DOC. ING. ARCH. ING. MILAN PALKO, PHD.
PROJEKTANT:	ING. BOHUŠ BOHUNICKÝ, ING. LUKÁŠ BOSÁK, ING. JÁN HOLLÝ, ING. TOMÁŠ FILO, ING. PETER HARTMAN, PHD.
ZODPOVEDNÝ PROJEKTANT:	DOC. ING. ARCH. ING. MILAN PALKO, PHD.
VYPRACOVAL:	ING. BOHUŠ BOHUNICKÝ, ING. LUKÁŠ BOSÁK, ING. JÁN HOLLÝ, ING. TOMÁŠ FILO, ING. PETER HARTMAN, PHD.
STAVEBNÍK	SLOVENSKÁ TECHNICKÁ UNIVERZITA V BRATISLAVE – STAVEBNÁ FAKULTA
MIESTO STAVBY	RADLINSKÉHO 11, BRATISLAVA 810 05
NÁZOV STAVBY	OBNOVA A MODERNIZÁCIA OBALOVÉHO PLÁŠŤA BLOKU „B“
STAVEBNÝ OBJEKT	S0 02 STRECHA
OBSAH VÝKRESU	PÔVODNÝ STAV PÔDORYS STRECHY MEDZI BAT A KNIŽNICOU

APOL, s.r.o Štiavnik 743 Okr. Bytča PSČ 01355 IČO: 36 432 865	
Č. ETAPY	1
STUPEŇ PD	PROJEKT PRE REALIZÁCIU
DÁTUM	09/2017
FORMÁT	2×A4
E-DOKUMENTÁCIA STAVEBNÝCH OBJEKTOV E1-ARCHITEKTONICKO STAVEBNÉ RIEŠENIE	
MIERKA	ČÍSLO VÝKRESU 1:125 S002-P-5