




Vp2 GK32

PREDPOKLADANÁ STUPAČKA
POŽIARNEJ VODY
VYSADIŤ ODB. 50/32 oc
NAINŠTALOVAŤ MONT. UZÁVER GK50

VYSVETLIVKY

VODOVOD PITNEJ A POŽIARNEJ VODY

PODORYS 4.NP

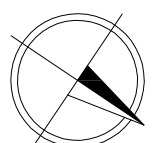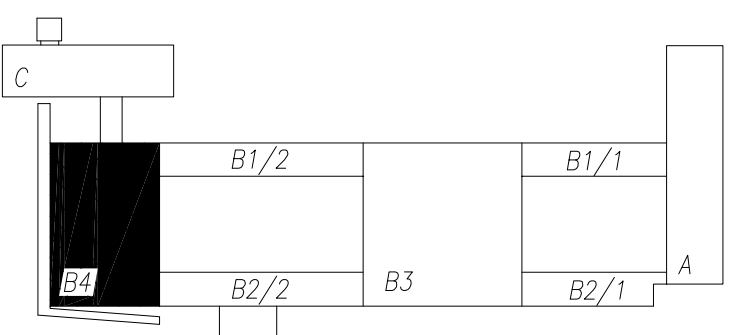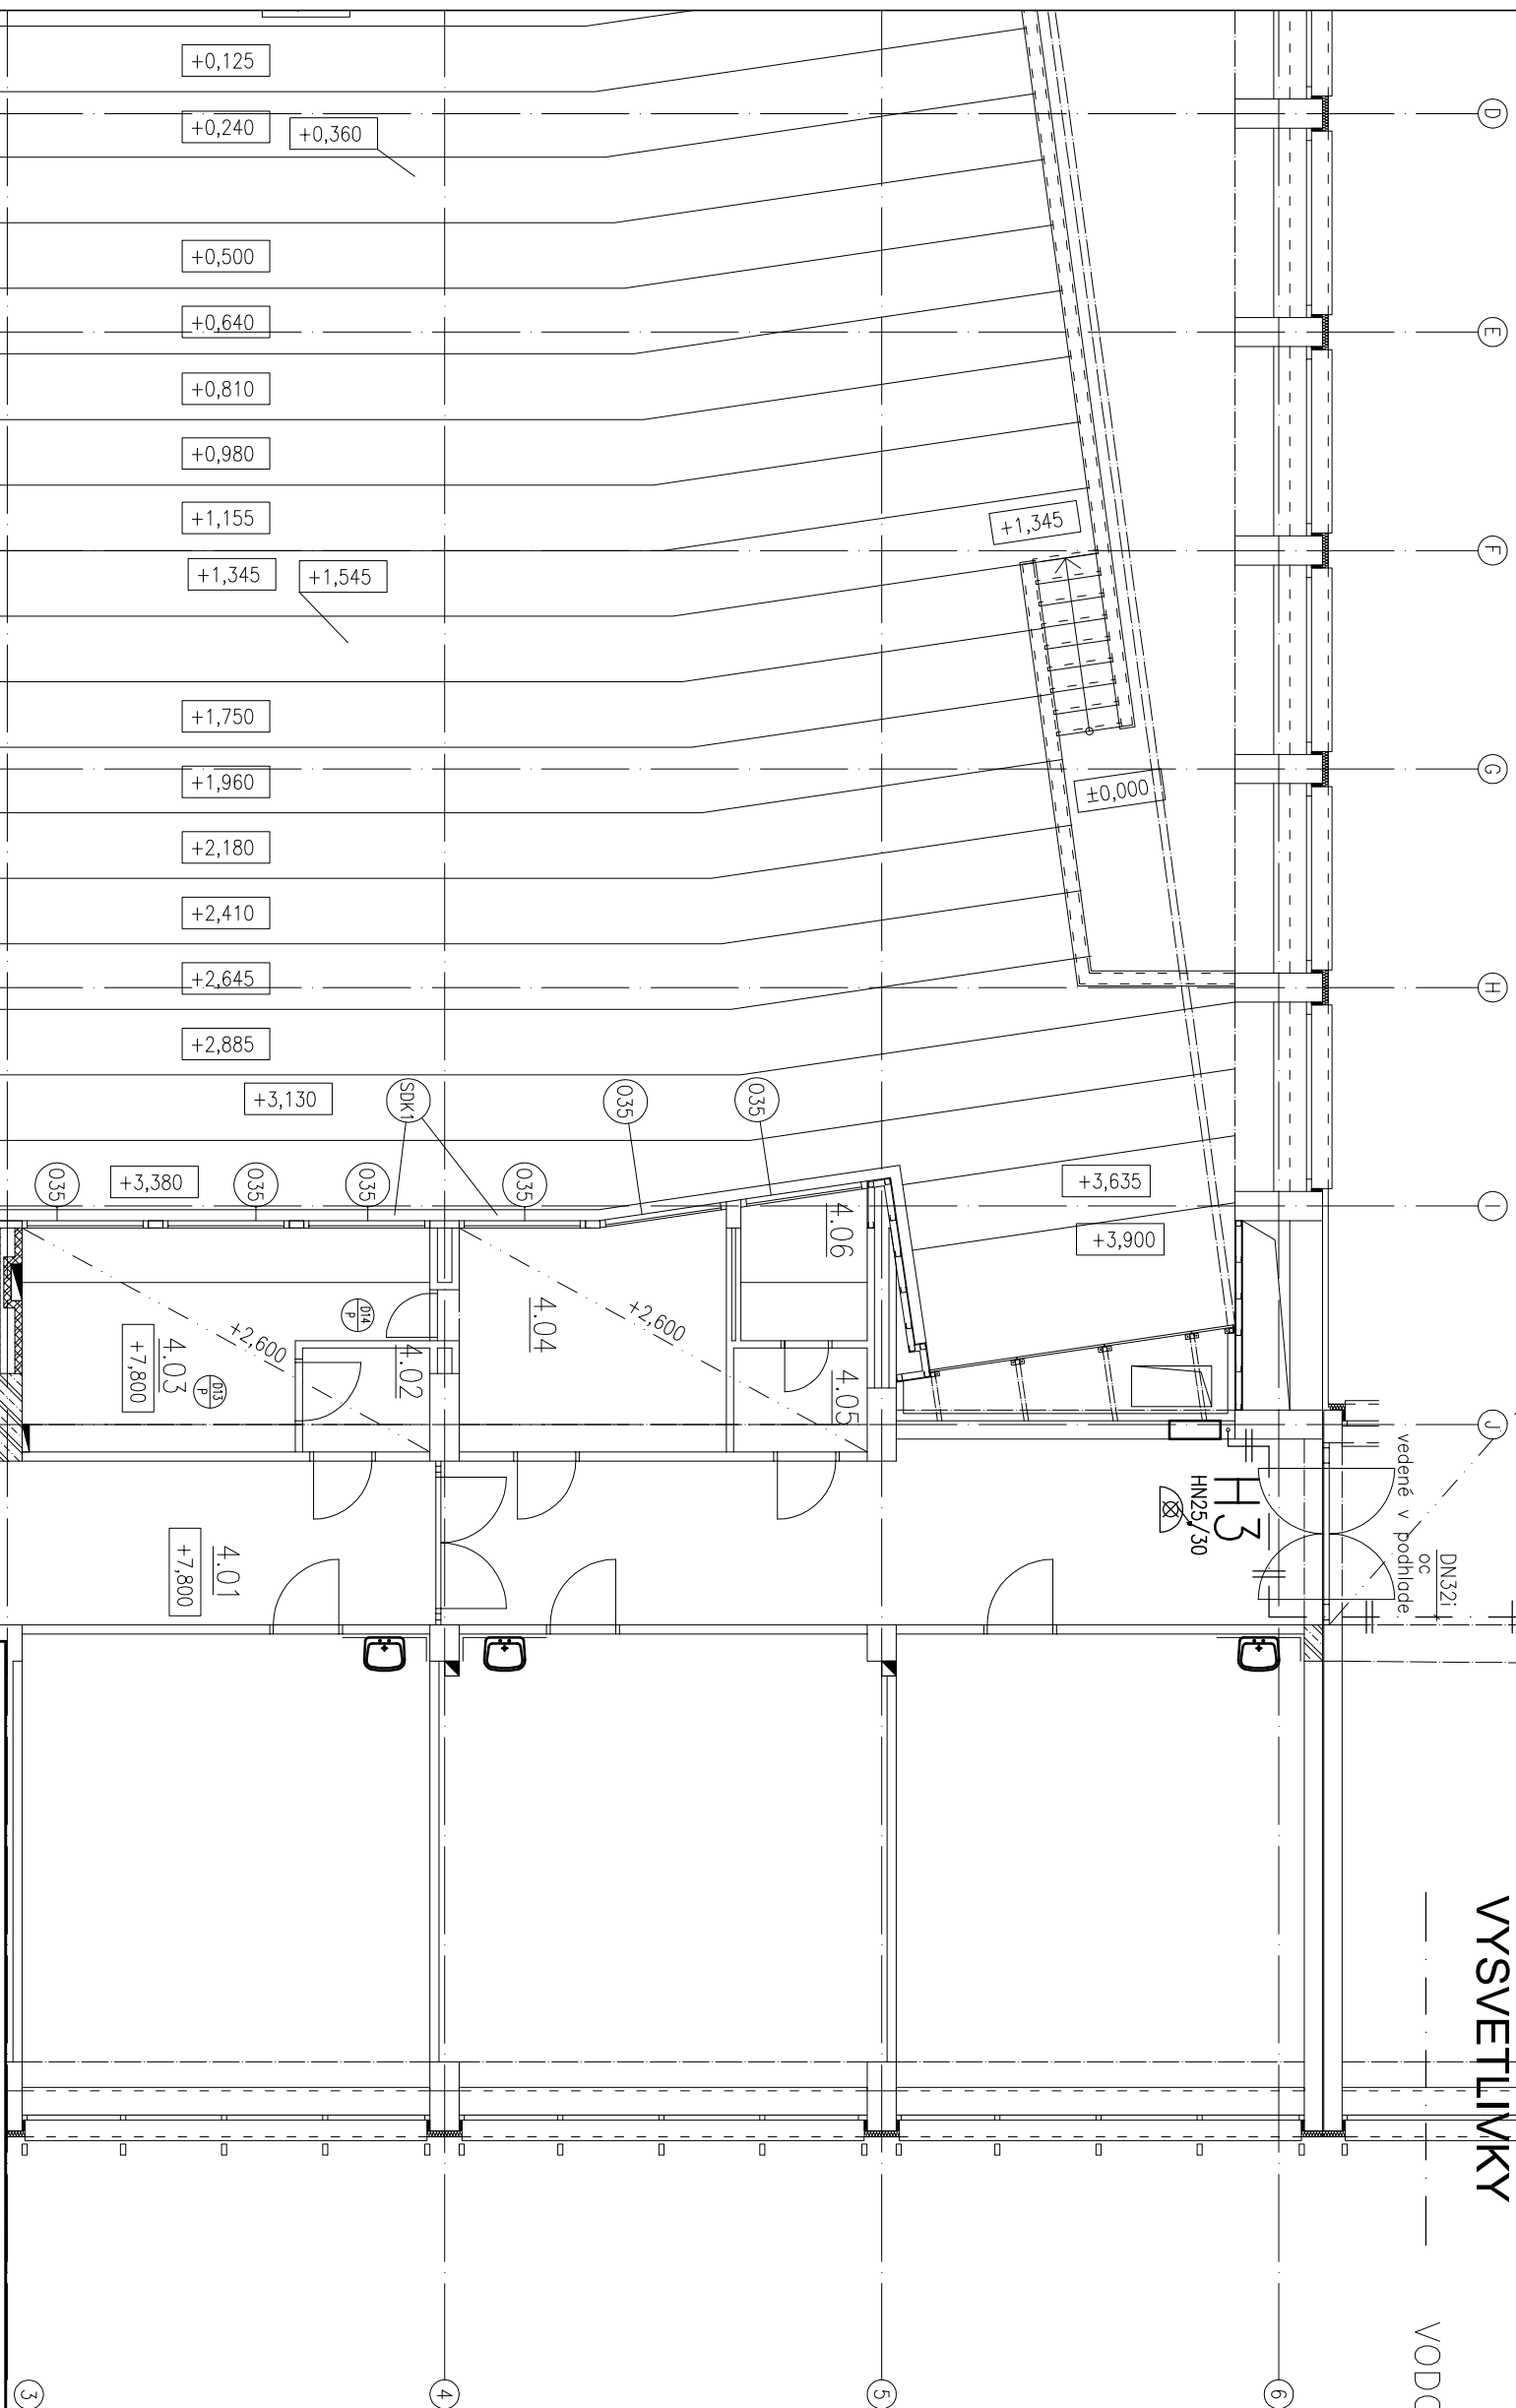

AUTOR PROJEKTU:		ING. ARCH. PETER BAUER, ARCHSTYL S.R.O. (ING. JURAJ KRČ, ING. ZOLTÁN HORVÁTH)
PROJEKTANT:		ING. ARCH. PETER BAUER
ZODP. PROJEKTANT:		INGLIBOR PĚLUCHA
VYRACOVAL:		INGLIBOR PĚLUCHA
STAVEBNÍK		SLOVENSKÁ TECHNICKÁ UNIVERZITA V BRATISLAVE – STAVEBNÁ FAKULTA
MESTO STAVBY		RADLINSKÉHO 11, BRATISLAVA 813 68
NÁZOV STAVBY		OBNOVA A MODERNIZÁCIA AULY AKADEMICKA BELLU (B101) a príslušných priestorov – 2. Etapa
STAVEBNÝ OBJEKT		01
OBSAH VÝKRESU		NOVÝ STAV PODORYS 4.NP

Generálny dodávateľ projektu: archstýl s.r.o. Pažite 423/1, 907 01 Myjava IČO: 45 665 851, DIČ: SK 202308051	
Dodávateľ projektu zdravotníckej: Ing.Libor Pelucha – ZT projekcia IČO: 35440376 , DIČ: 1024650363	
Č. ETAPY	2.
STUPEŇ PD	PROJEKT PRE REALIZÁCIU
DATUM	2/2014
FORMAT	2 x A4
MIERKA	
1: 100	ČÍSLO VÝKRESU 3