

#### POZNÁMKY:

Všetky zariadenia a prvky uvedené v dokumentácii DRS v rámci jednotlivých stavebných objektov sú odporúčané. Môžu byť nahradené obdobnými zariadeniami a prvkami, ktoré majú rovnaké technologické parametre a kvalitu, respektíve sú kvalitnejšie.

PEČIATKA A PODPIS:

#### POZNÁMKY:

PRED ZAČATÍM STAVEBNÝCH PRÁČ JE POTREBNÉ PREVERIŤ VŠETKY POČTY A ROZMERY ZAKRESLENÝCH POLOŽIEK!

#### ROZVODNÁ SIEŤ:

3NPE ~ 50Hz 400/230V, TN-S

1NPE ~ 50Hz 230V, TN-S

3PEN ~ 50Hz 400/230V, TN-C

1PEN ~ 50Hz 400/230V, TN-C

#### OCHRANA PRED ÚRAZOM ELEKTRICKÝM PRÚDOM PRI PORUCHE:

SAMOČINNÝM ODPOJENÍM NAPÁJANIA V SIETI TN (STN 33 2000-4-41 čl. 413.1.3)

DOPLNKOVÝM POSPÁJANÍM ( STN 33 2000-4-41, ČL. 413.1.2.2 )

#### OCHRANA PRED ÚRAZOM ELEKTRICKÝM PRÚDOM V NORMÁLNEJ PREVÁDZKE:

IZOLOVANÍM ŽIVÝCH ČASTÍ (STN 33 2000-4-41 čl. 412.1)

ZÁBRANAMI ALEBO KRYTMI (STN 33 2000-4-41 čl. 412.2)

DOPLNKOVÁ OCHRANA PRÚDOVÝM CHRÁNIČOM (STN 33 2000-4-41 čl. 412.5)

#### ŠPECIFIKÁCIA ROZVÁDZAČA:

PREVEDENIE: KOVOVO PLASTOVÝ, SKRINOVÝ

TYP: TW312G

VÝROBCA: ABB

KRYTIE: IP55



PRÚD: In=250A

Ik''<10 kA

ip<19,8 kA

PRÍVOD: Z HORA


VÝVODY: HORE

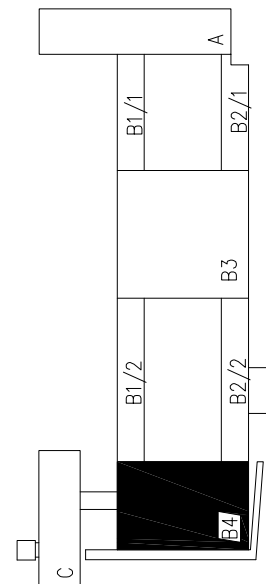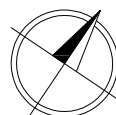


ÚROVEŇ ±0,000 JE V BLOKU "B" VO VÝŠKE 148,80 m n. m., V BLOKU C JE VO VÝŠKE 143,00 m n. m.

AUTOR PROJEKTU:	ING. ARCH PETER BAUER, ARCHSTYL S.R.O (ING. JURAJ KRČ, ING. ZOLTÁN HORVÁTH)
PROJEKTANT:	ING. ARCH. PETER BAUER
ZODPOVEDNÝ PROJEKTANT:	Ing. Juraj Gall
VYPRACOVAL:	Ing. Juraj Gall, Ing. Zdenko Harmata, Ing. Richard Kačík, Ing. Jozef Januška, Ing. Lukáš Ďurčenka
STAVEBNÍK	SLOVENSKÁ TECHNICKÁ UNIVERZITA V BRATISLAVE - STAVEBNÁ FAKULTA
MIESTO STAVBY	RADLINSKÉHO 11, BRATISLAVA 813 68
NÁZOV STAVBY	<b>OBNOVA A MODERNIZÁCIA AULY AKADEMIKA BELLU (B101) a príslušných priestorov - 1. Etapa</b>
STAVEBNÝ OBJEKT	---
OBSAH VÝKRESU	<b>ELEKTROINŠTALÁCIA ROZVÁDZAČ HRA</b>


Generálny dodávateľ projektu: archstyl s.r.o Pažite 423/1, 907 01 Mýjava IČO: 45 665 851, DIČ: SK 202308051	
Dodávateľ projektu: LIGHTTECH spol. s.r.o. KOMINÁRSKA 2-4, 831 04 BRATISLAVA IČO: 35 796 332, DIČ: SK 2020214086	
Č. ETAPY	1.
STUPEŇ PD	PROJEKT PRE REALIZÁCIU
DÁTUM	2/2014
FORMÁT	8 xA4
...	
...	
MIERKA	ČÍSLO VÝKRESU
N	F1

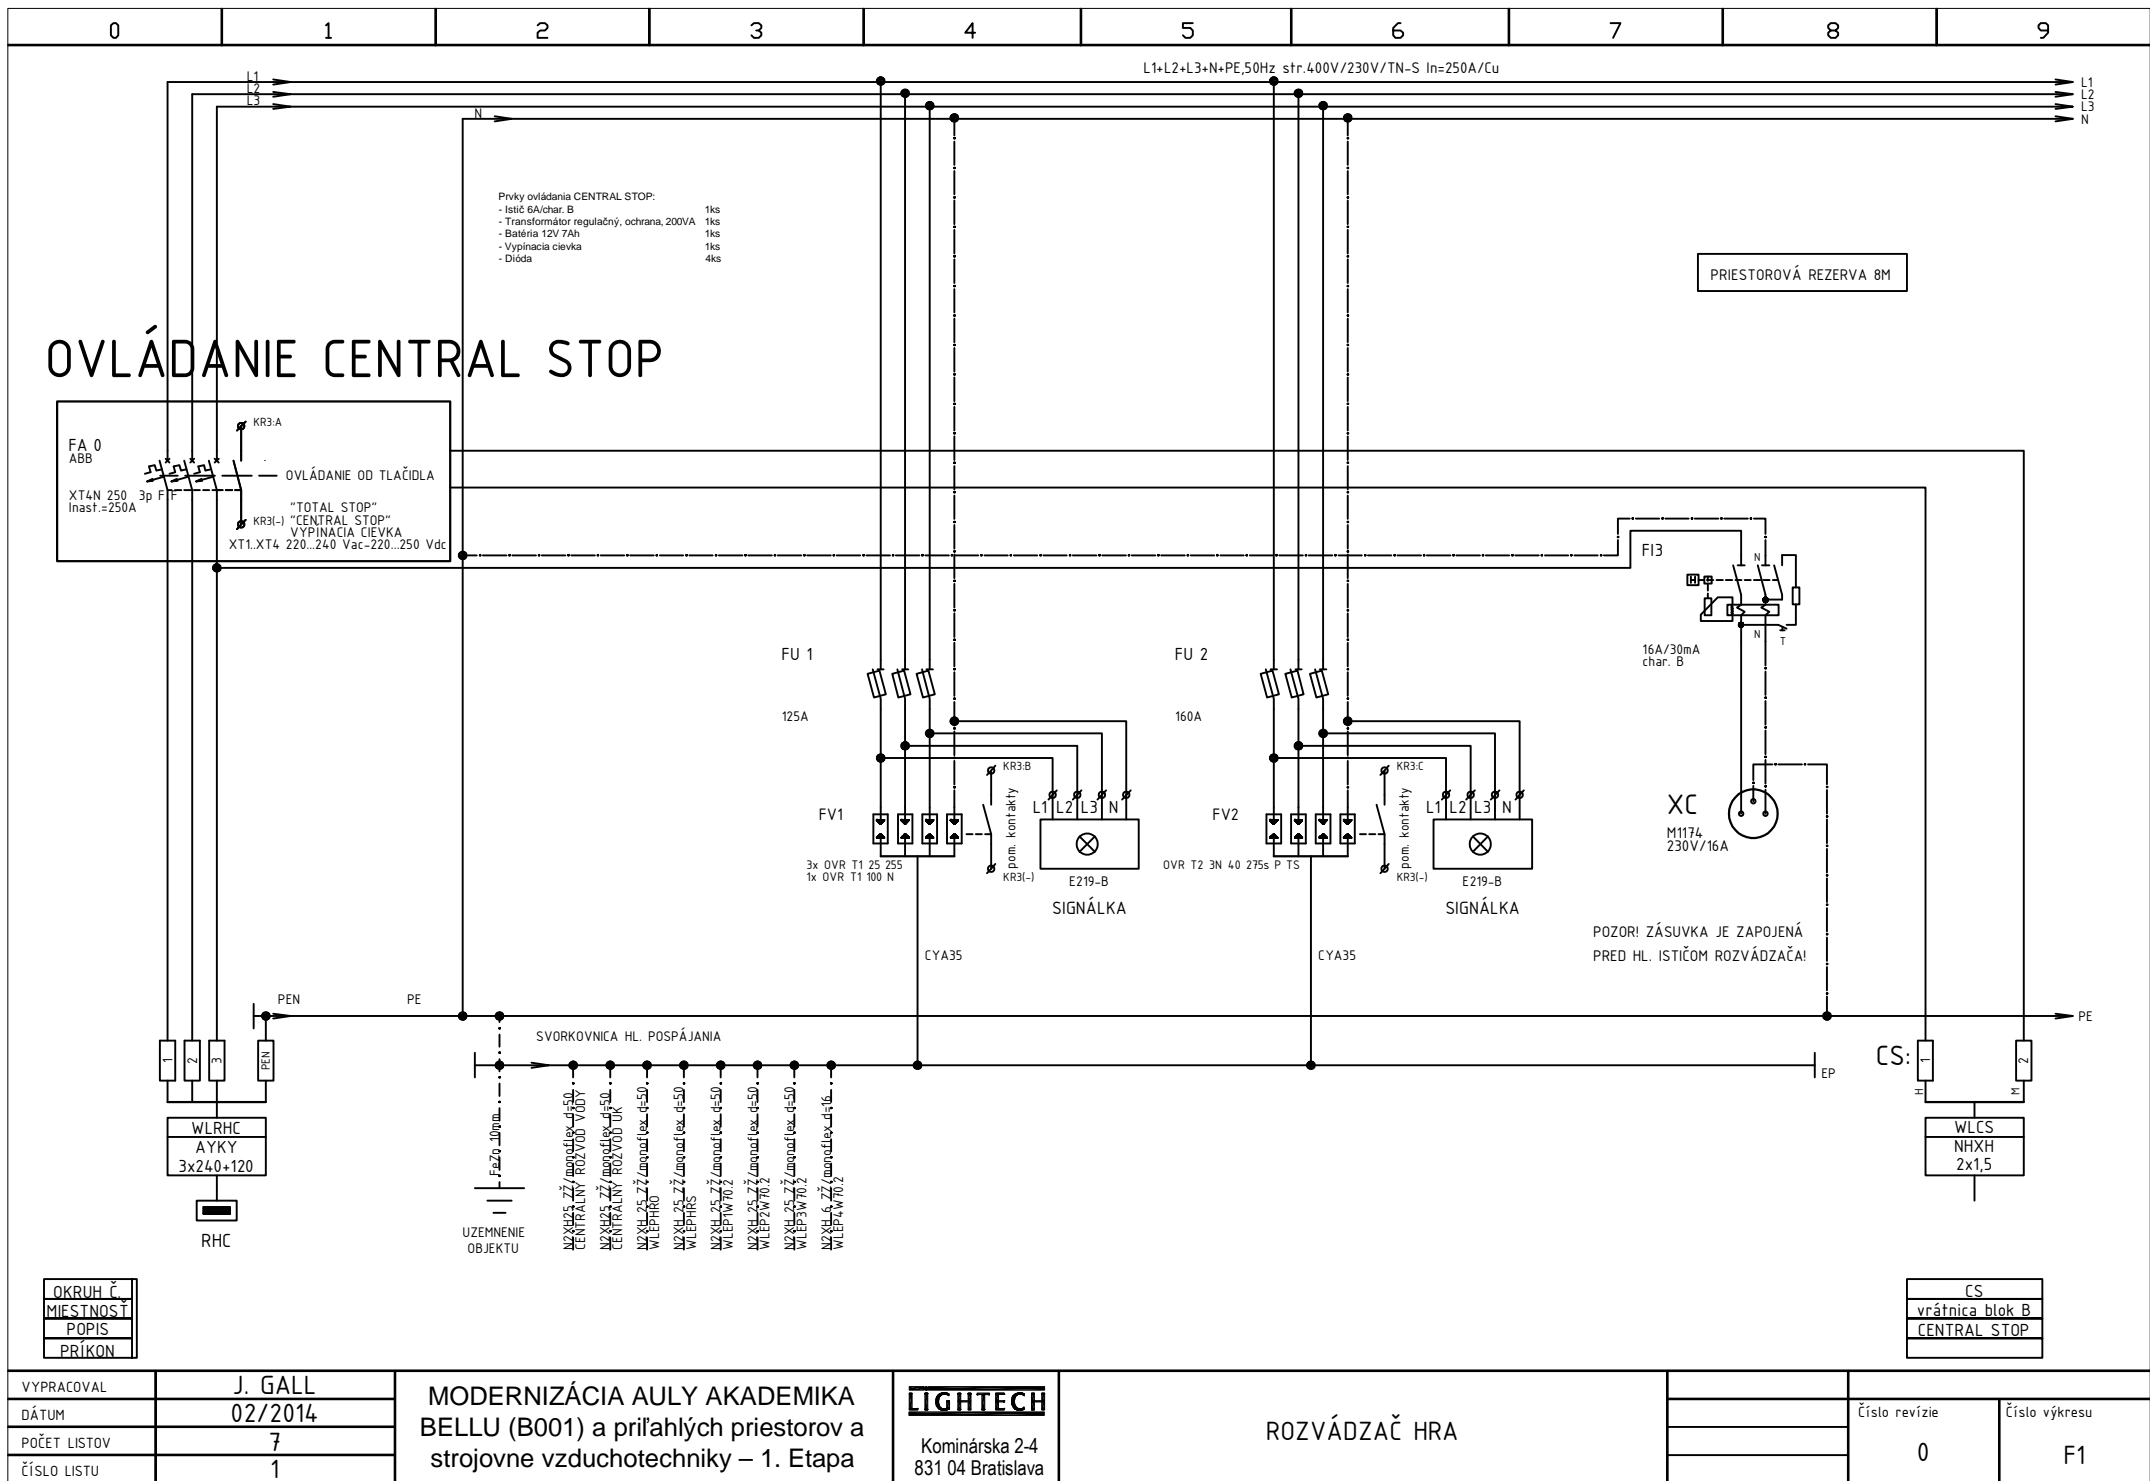

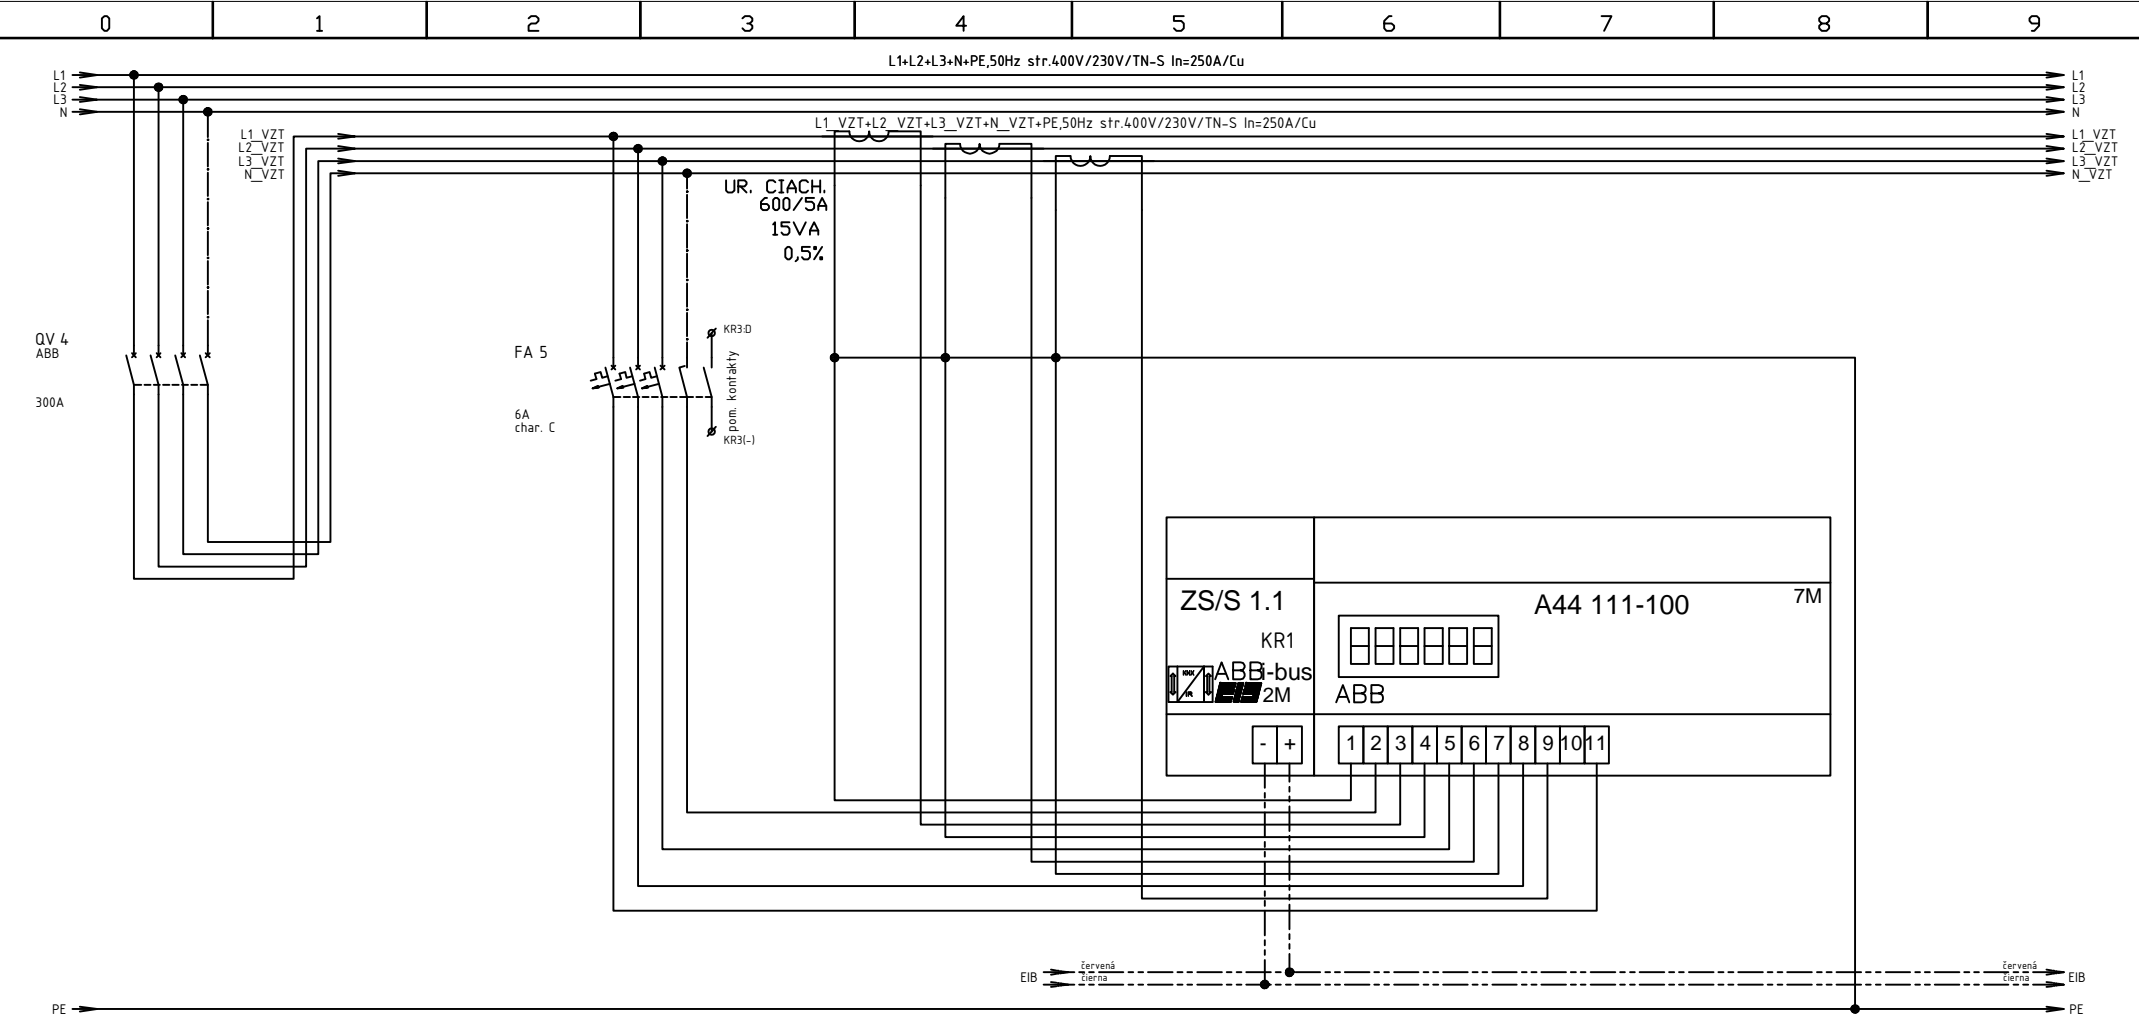


OKRUH Č.
MIESTNOSŤ
POPIS
PRÍKON


VYPRACOVAL	J. GALL	MODERNIZÁCIA AULY AKADEMIKA BELLU (B001) a príslušných priestorov a strojovne vzduchotechniky – 1. Etapa	LIGHTECH Kominárska 2-4 831 04 Bratislava	ROZVÁDZAČ HRA		
DÁTUM	02/2014					
POČET LISTOV	7				Číslo revízie	Číslo výkresu
ČÍSLO LISTU	2				0	F1

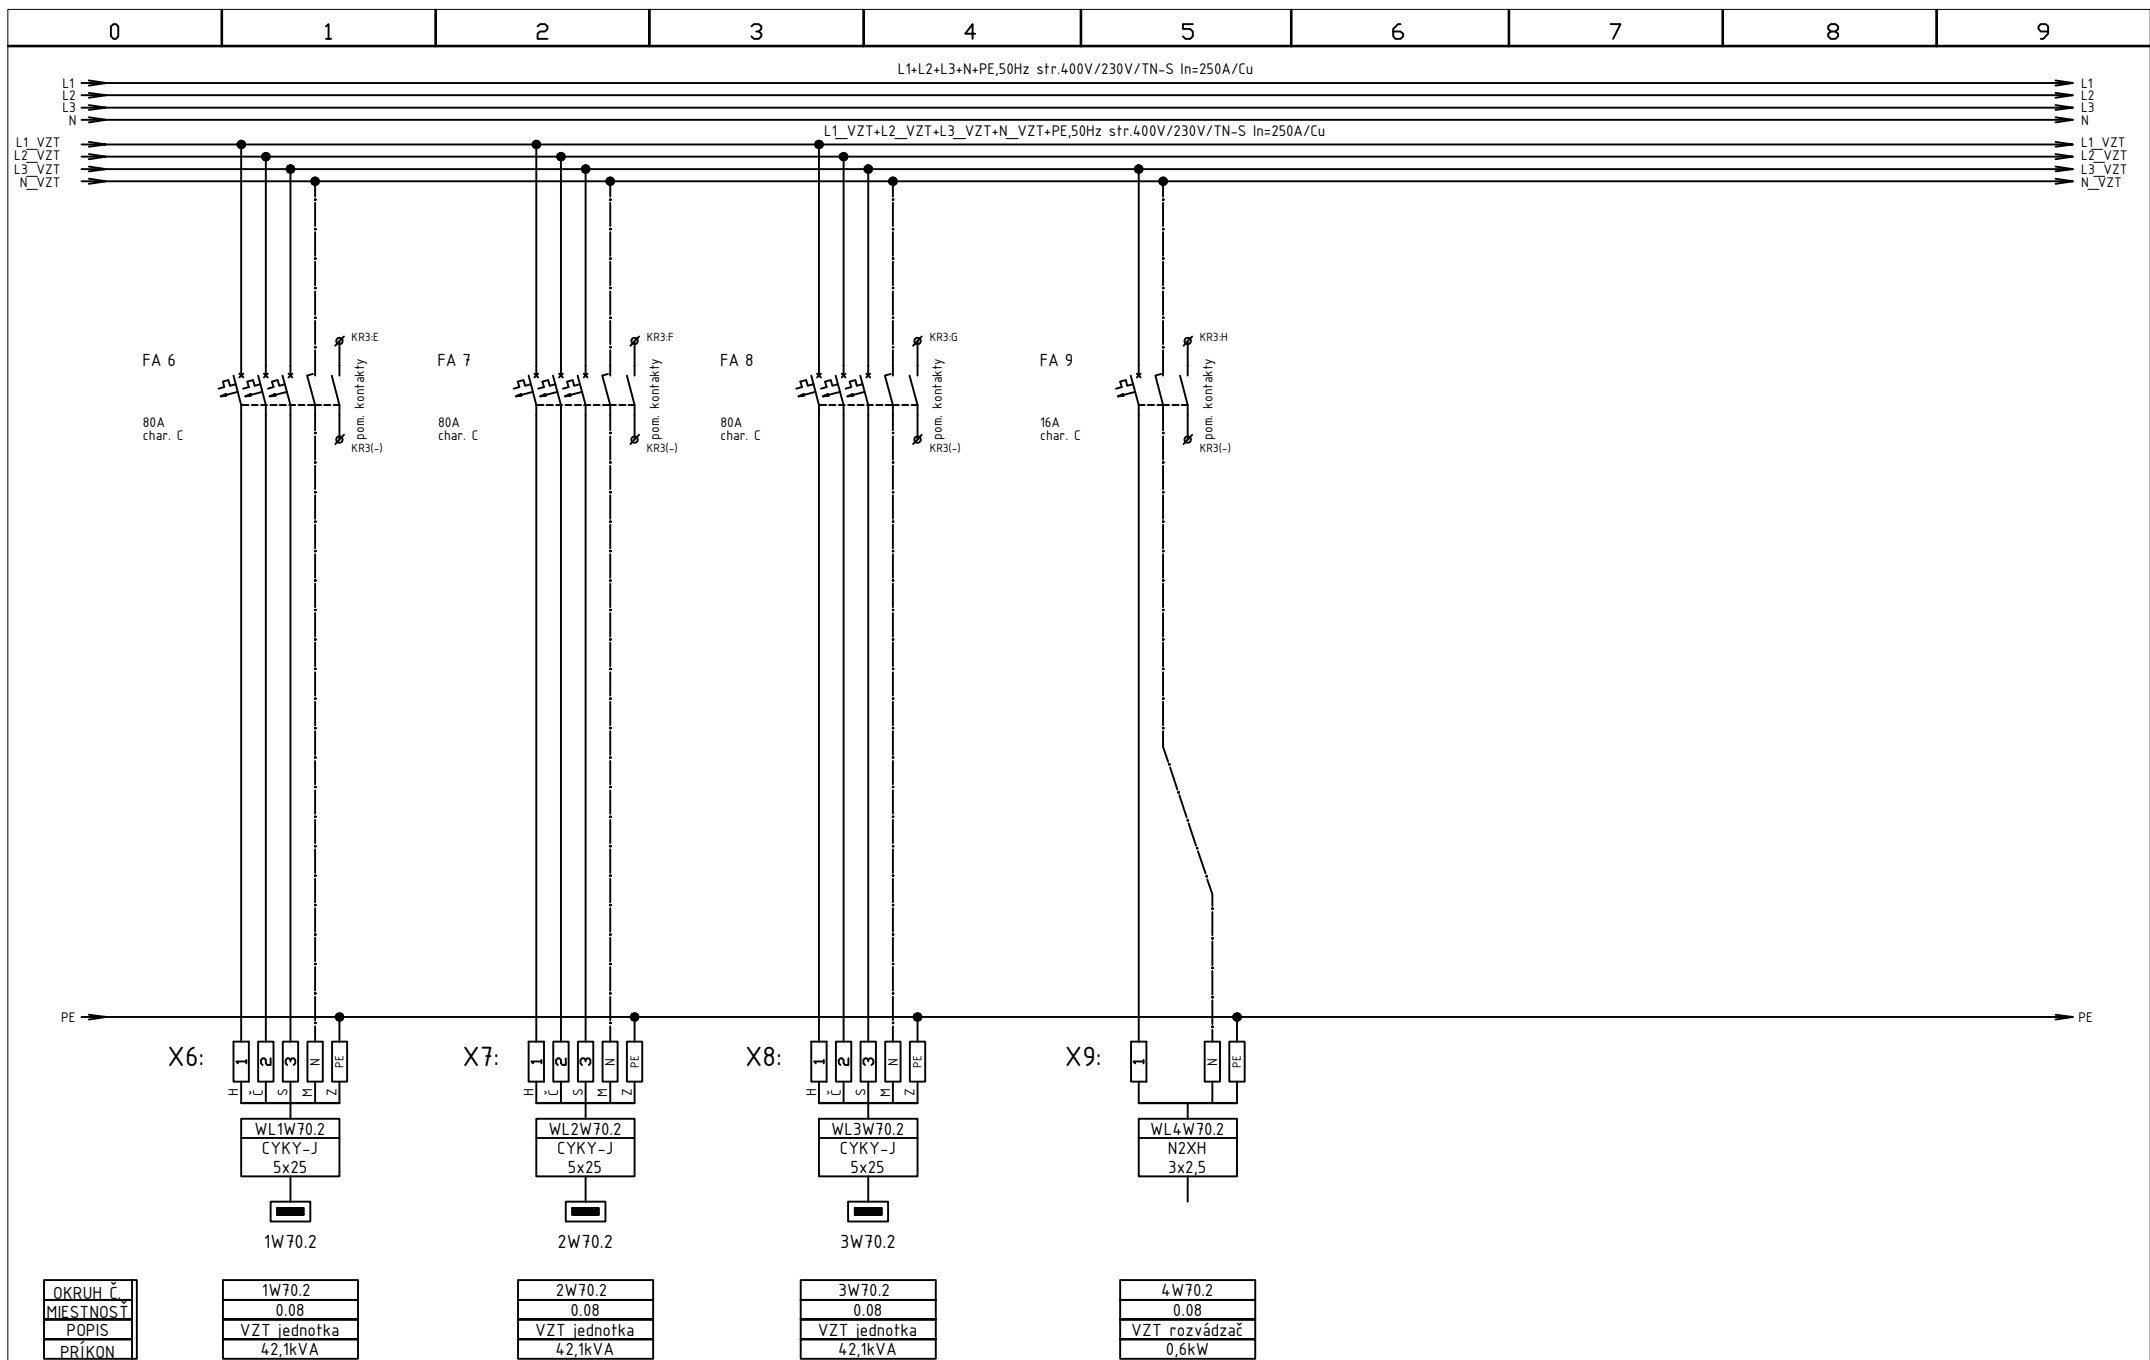

VYPRACOVAL	J. GALL	MODERNIZÁCIA AULY AKADEMIKA BELLU (B001) a príslušných priestorov a strojovne vzduchotechniky – 1. Etapa	<b>LIGHTECH</b>  Kominárska 2-4 831 04 Bratislava	ROZVÁDZAČ HRA			
DÁTUM	02/2014					Číslo revízie	Číslo výkresu
POČET LISTOV	7					0	F1
ČÍSLO LISTU	3						

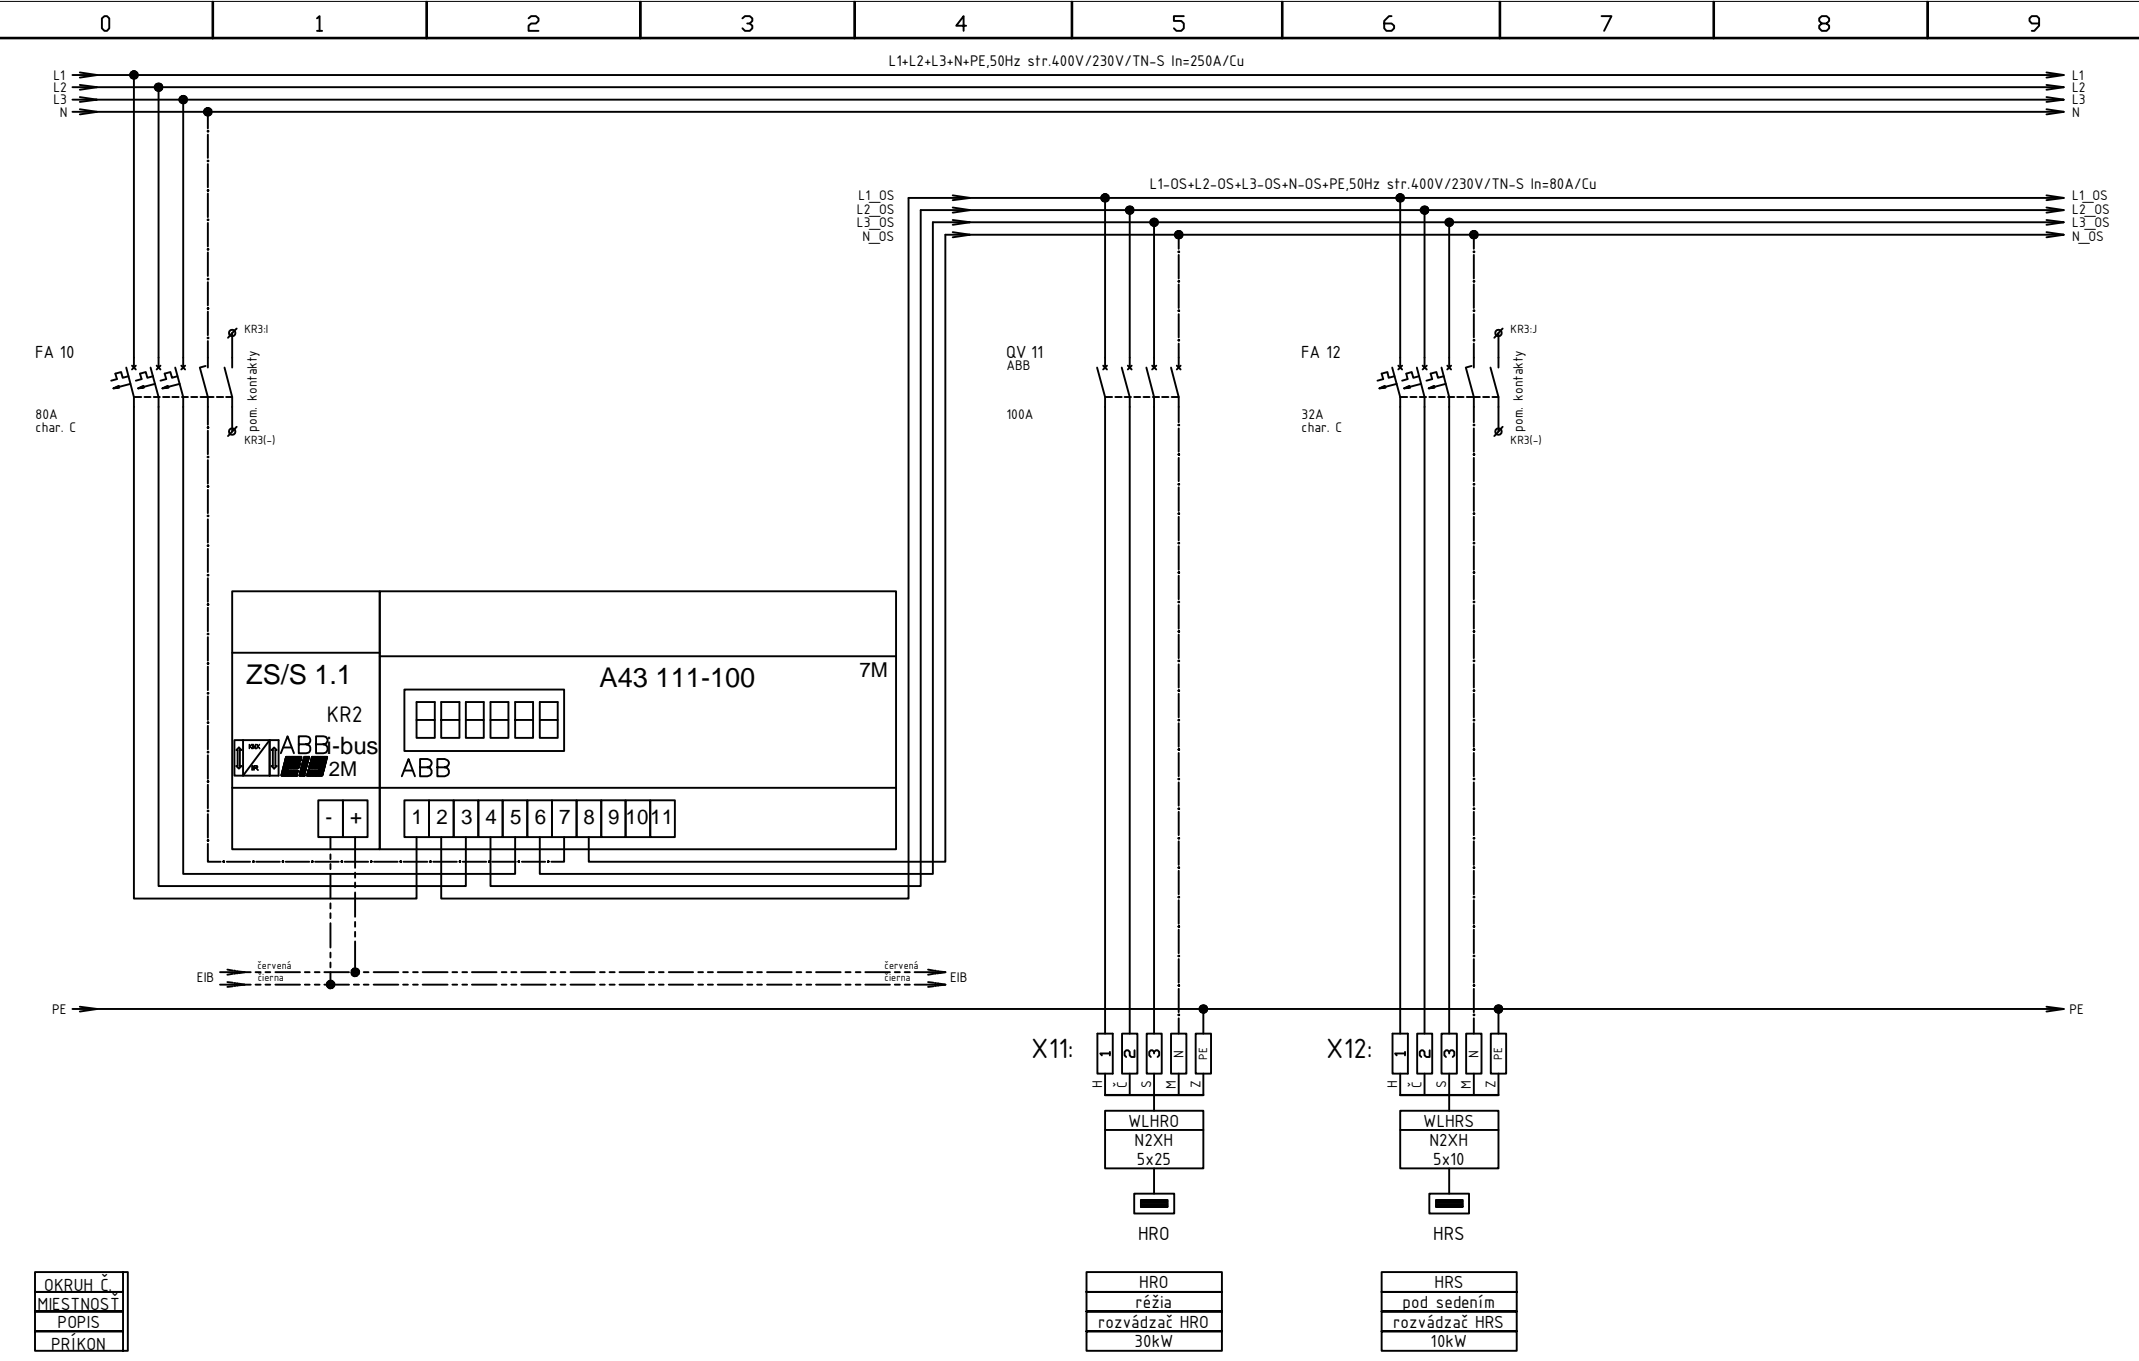

OKRUH Č	J. GALL	MODERNIZÁCIA AULY AKADEMIKA	LIGHTECH	ROZVÁDZAČ HRA	Číslo revízie	Číslo výkresu
MIESTNOSŤ	02/2014	BELLU (B001) a príslušných priestorov a	Kominárska 2-4		0	F1
POPIS	7	strojovne vzduchotechniky – 1. Etapa	831 04 Bratislava			
POČET LISTOV	4					
ČÍSLO LISTU						

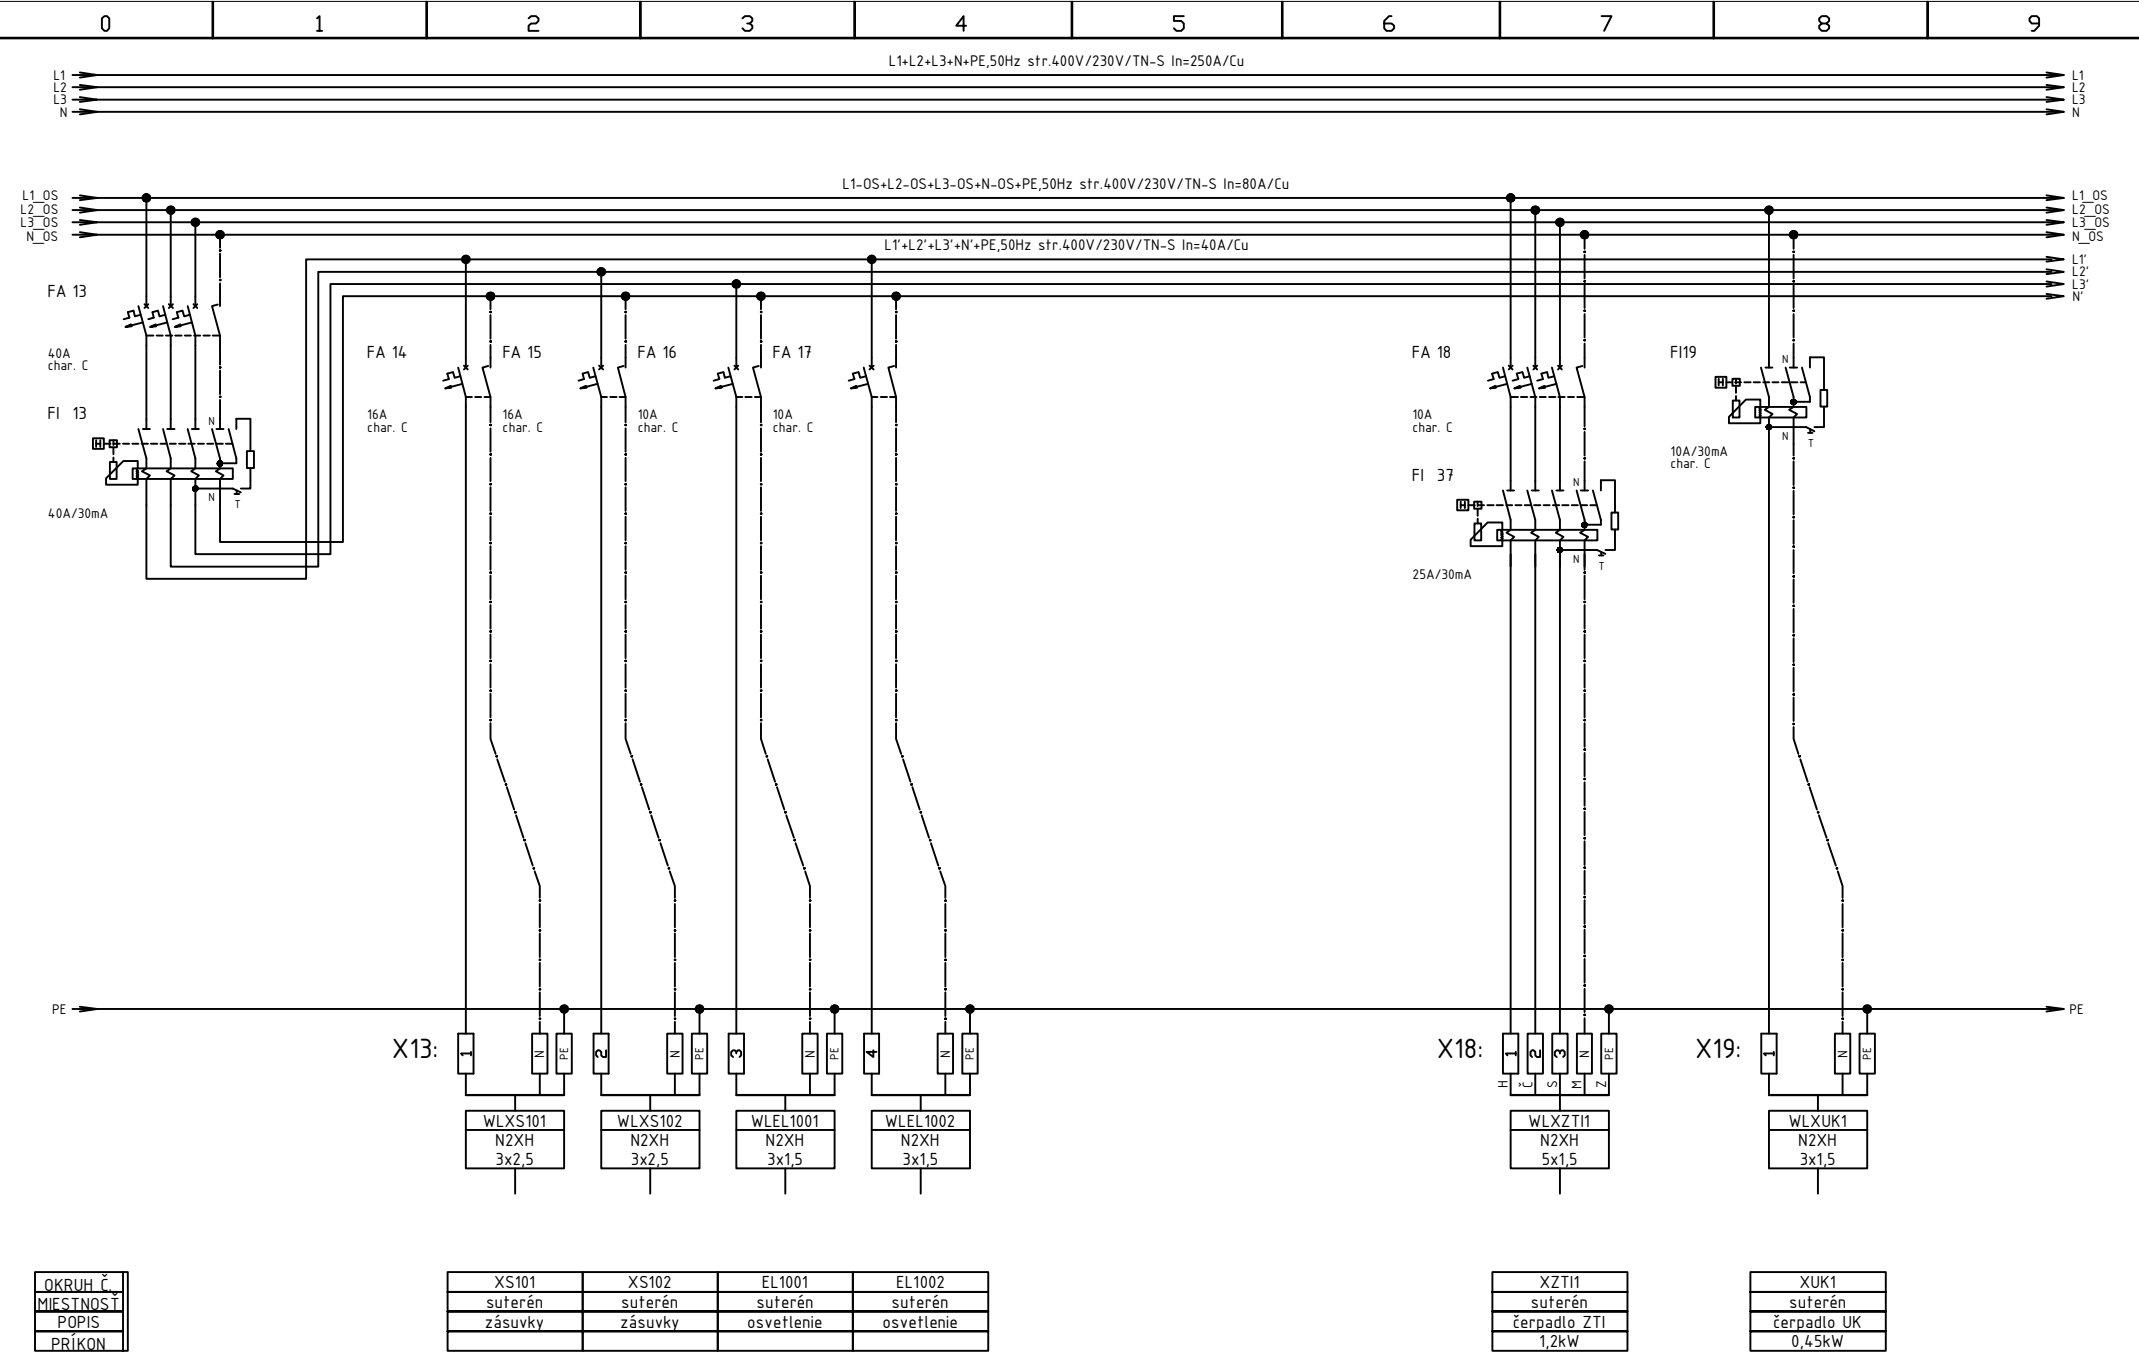

VYPRACOVAL	J. GALL	MODERNIZÁCIA AULY AKADEMIKA BELLU (B001) a príslušných priestorov a strojovne vzduchotechniky – 1. Etapa	<div>LIGHTTECH</div> <div>Komínárska 2-4 831 04 Bratislava</div>	ROZVÁDZAČ HRA			
DÁTUM	02/2014					Číslo revízie	Číslo výkresu
POČET LISTOV	7					0	F1
ČÍSLO LISTU	5						

