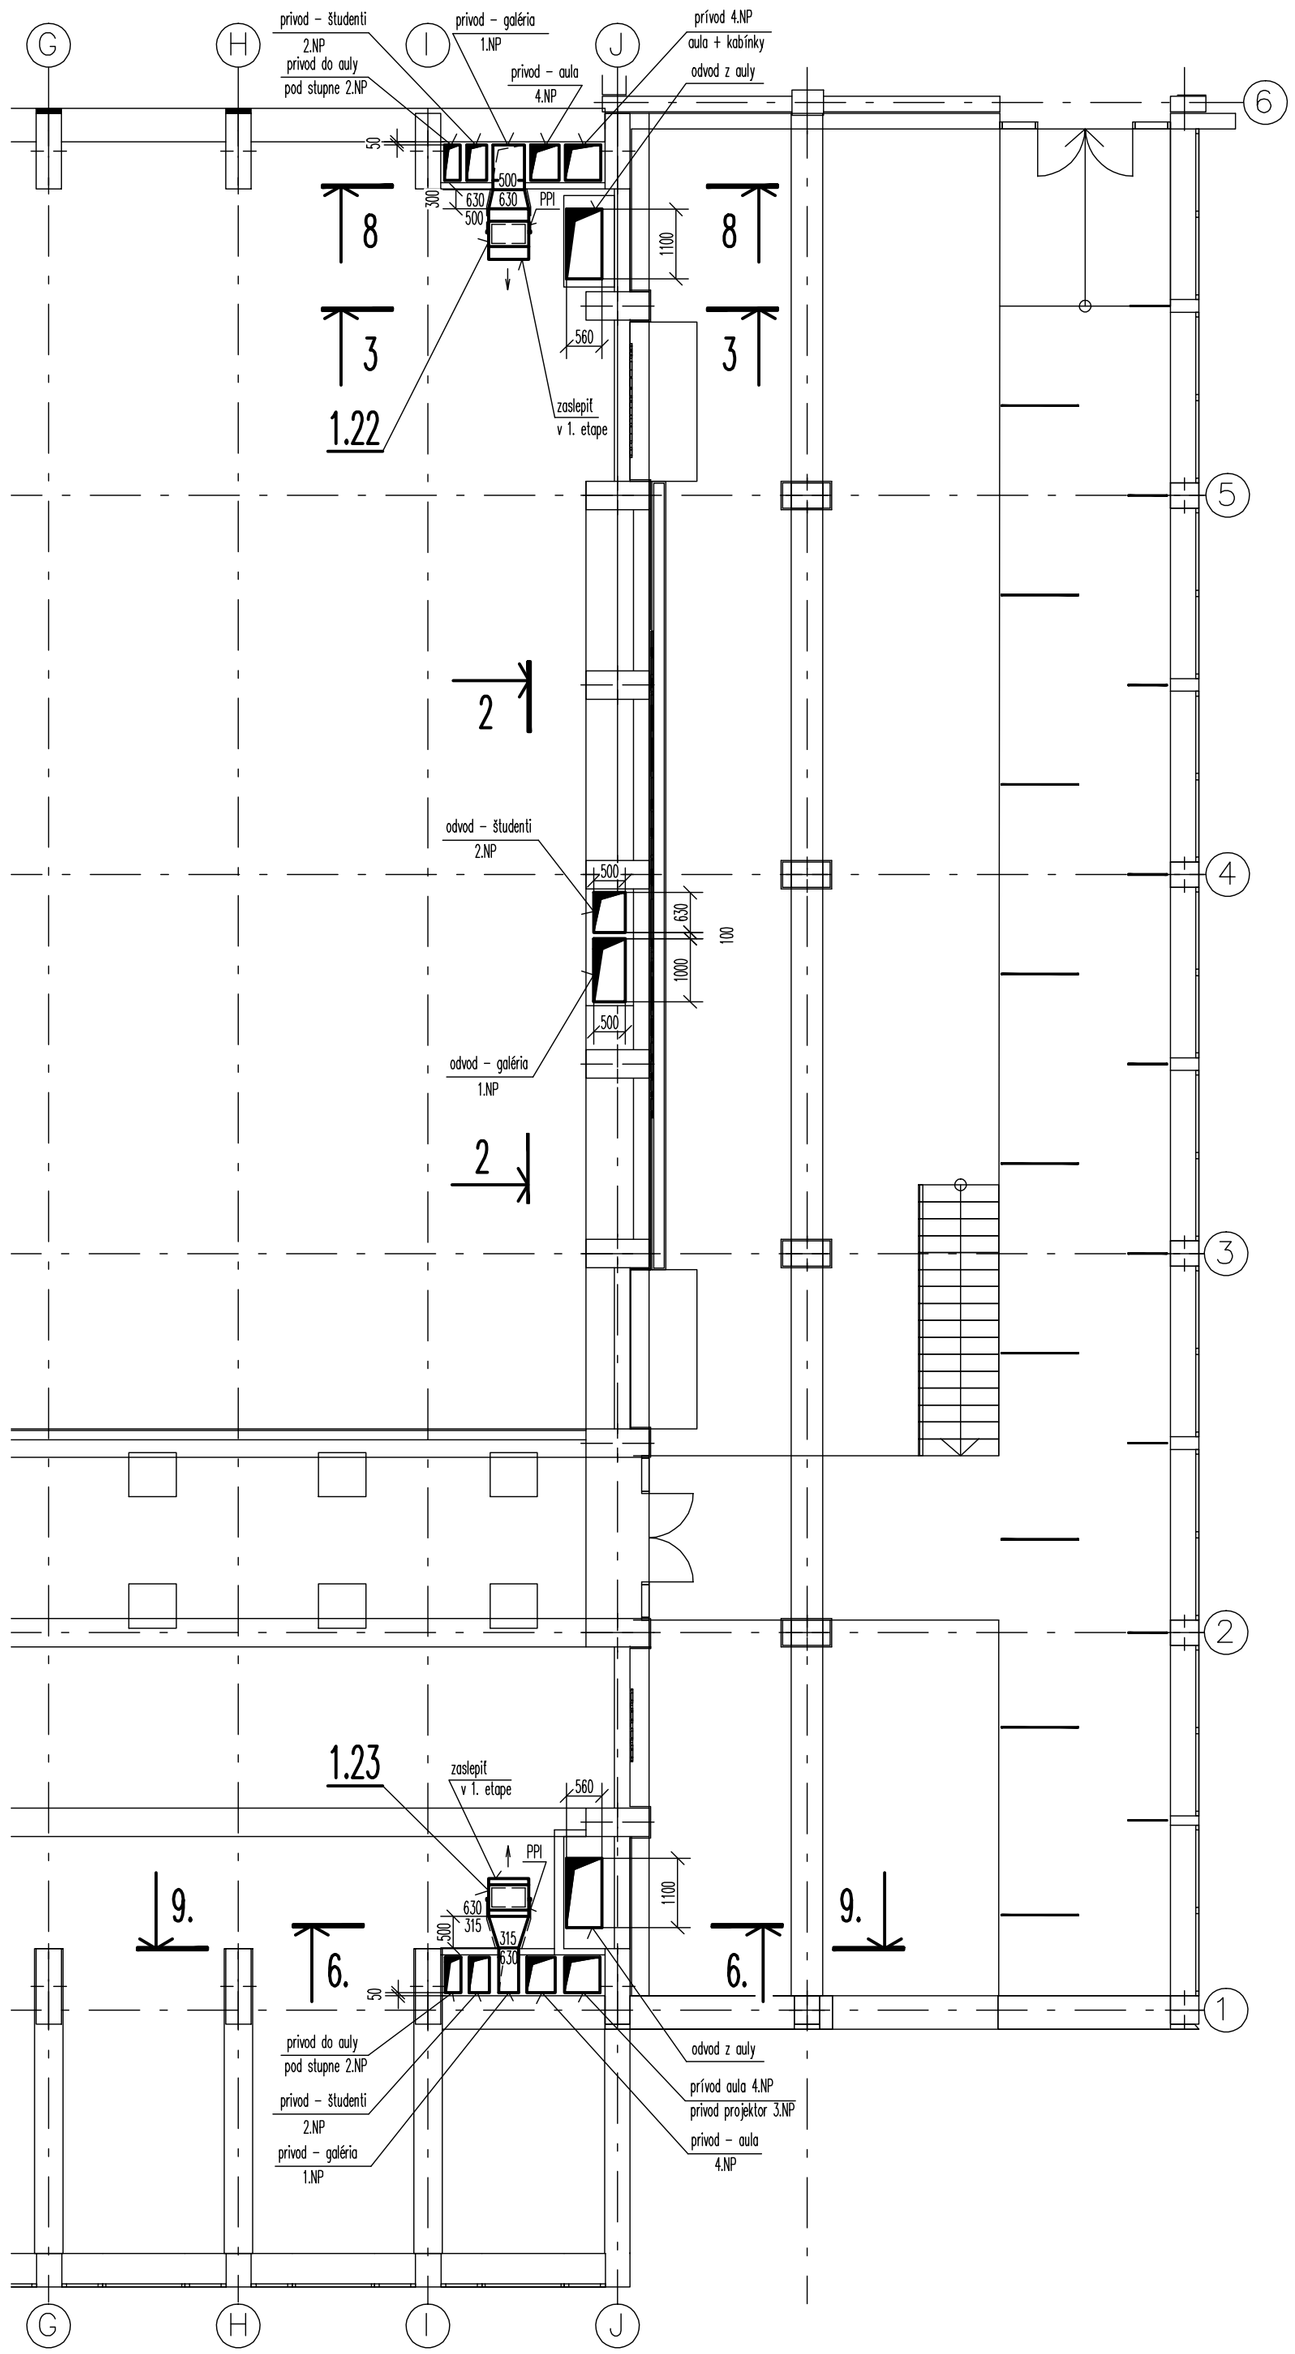

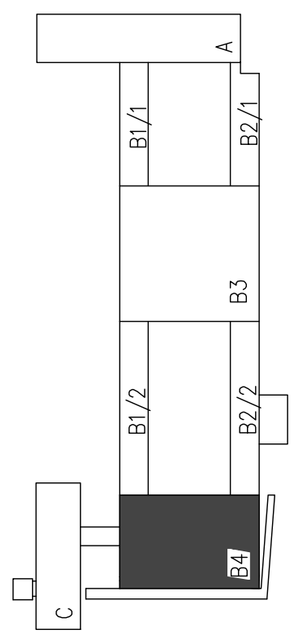

ÚROVEŇ ±0,000 JE V BLOKU "B" VO VÝŠKE 148,80 m n. m., V BLOKU C JE VO VÝŠKE 143,00 m n. m.

AUTOR PROJEKTU:	ING. ARCH PETER BAUER, ARCHSTYL S.R.O (ING. JURAJ KRČ, ING. ZOLTÁN HORVÁTH)	Generálny dodávatel projektu: archstyl s.r.o Pažite 423/1, 907 01 Myjava IČO: 45 665 851, DIČ: 202308051	
PROJEKTANT:	ING. ARCH. PETER BAUER		
ZODPOVEDNÝ PROJEKTANT:	ING. BRANISLAV ŠAJBEN	Dodávatel projektu: PROJEKTY VZT s.r.o. Martinčekova 10, 821 09 Bratislava IČO: 46 301 089, DIČ: 202331134	
VYPRACOVAL:	ING. BRANISLAV ŠAJBEN		
STAVEBNÍK:	SLOVENSKÁ TECHNICKÁ UNIVERZITA V BRATISLAVE – STAVEBNÁ FAKULTA	Č. ETAPY	1.
MIESTO STAVBY:	RADLINSKÉHO 11, BRATISLAVA 813 68	STUPEŇ PD	PROJEKT PRE REALIZÁCIU
NÁZOV STAVBY:	OBNOVA A MODERNIZÁCIA AULY AKADEMIKA BELLU (B101) a prilahlých priestorov – 1. Etapa	DÁTUM	2/2014
		FORMÁT	4 xA4
STAVEBNÝ OBJEKT:	VZDUCHOTECHNIKA	... ...	
OBSAH VÝKRESU:	PODORYS 1.NP	MIERKA	ČÍSLO VÝKRESU
		1:100	03