


REZ 2 - 2

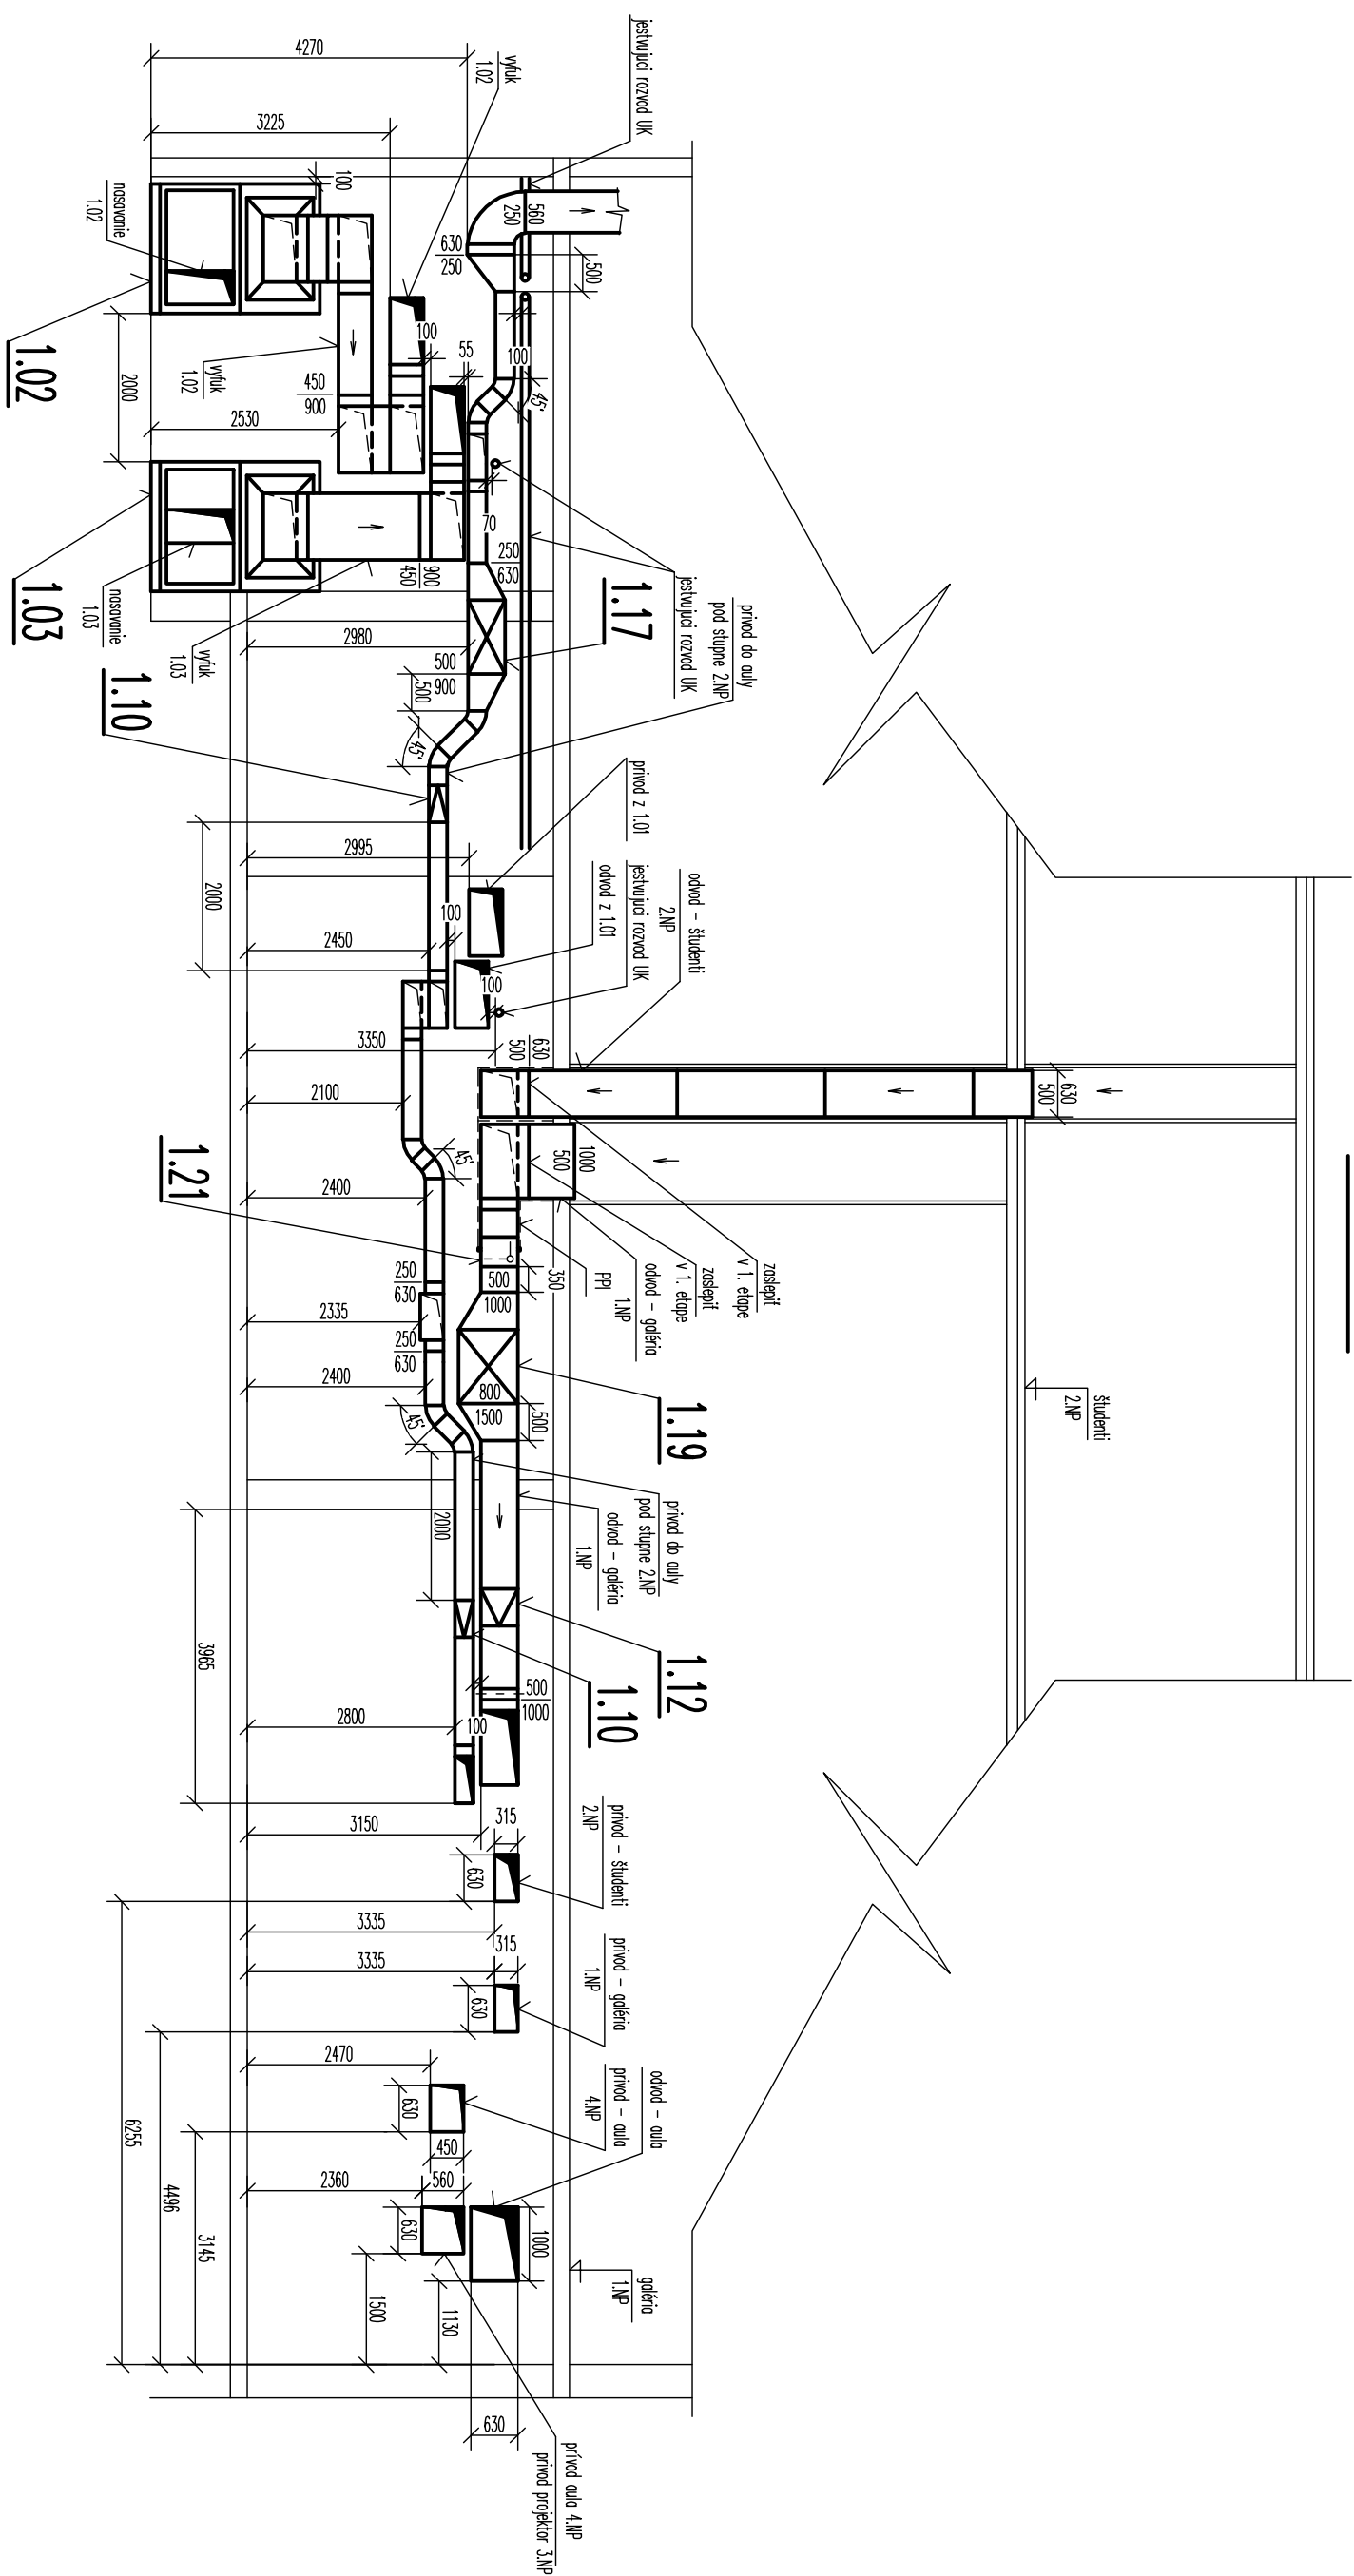

ÚROVEŇ ±0,000 JE V BLOKU "B" VO VÝŠKE 148,80 m n. m., V BLOKU C JE VO VÝŠKE 143,00 m n. m.

AUTOR PROJEKTU:	ING. ARCH. PETER BAUER, ARCHISTY S.R.O. (ING. JURAJ KRČ, ING. ZOLTAN HORVATH)	Generálny dodávateľ projektu: archistyl s.r.o. Pošta 423/1, 907 01 Myjava
PROJEKTANT:	ING. ARCH. PETER BAUER	ICO: 45 665 851, DIČ: 202308051
ZODPOVEDNÝ PROJEKTANT:	ING. BRANISLAV ŠABEN	Dodávateľ projektu: PROJEKTY VZÍ s.r.o. Martiňákové 10, 821 09 Bratislava
VYPRACOVÁVAL:	ING. BRANISLAV ŠABEN	ICO: 46 301 089, DIČ: 20233134
STAVEBNÍK:	SLOVENSKÁ TECHNICKÁ UNIVERZITA V BRATISLAVE – STAVEBNÁ FAKULTA	Č. ETAPY
MIEŠTO STAVBY:	RADNIŠKÉHO 11, BRATISLAVA 813 68	1.
NÁZOV STAVBY:	OBNOVA A MODERNIZÁCIA AULY A AKADEMICKA BELLU (B101)	STUPEN PD
a príslušných priestorov – 1. Etapa		DATUM
STAVEBNÝ OBJEKT:	VZDUCHOTECHNIKA	2/2014
OBŠAH VÝKRESU:	REZY 1 – 1, 2 – 2	FORMÁT
		4 x A4
		...
		MIERKA
	1:100	ČÍSLO VÝKRESU
		07