




REZ 3 - 3

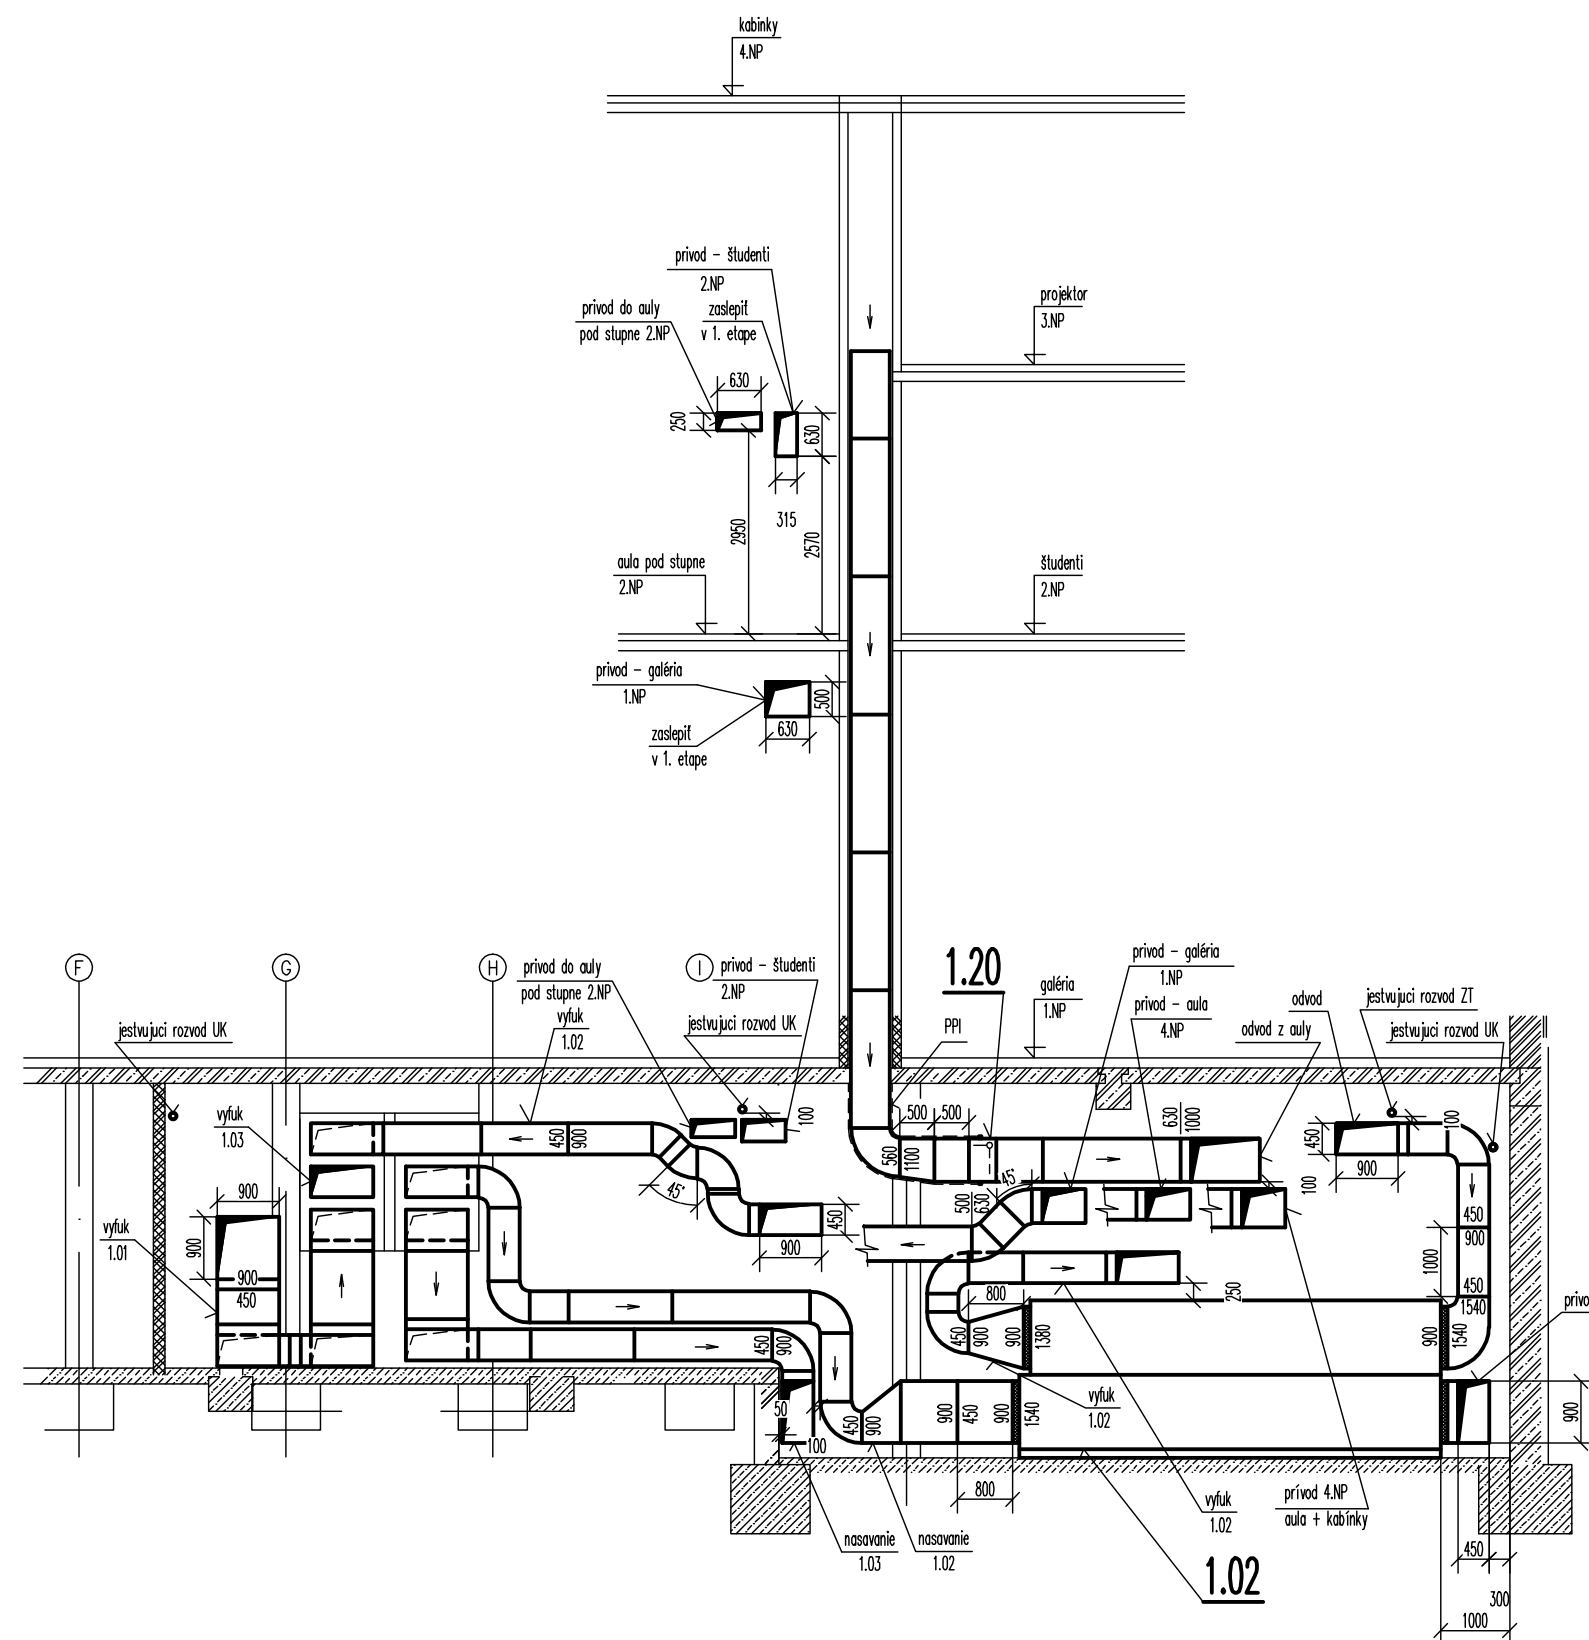

REZ 4 - 4

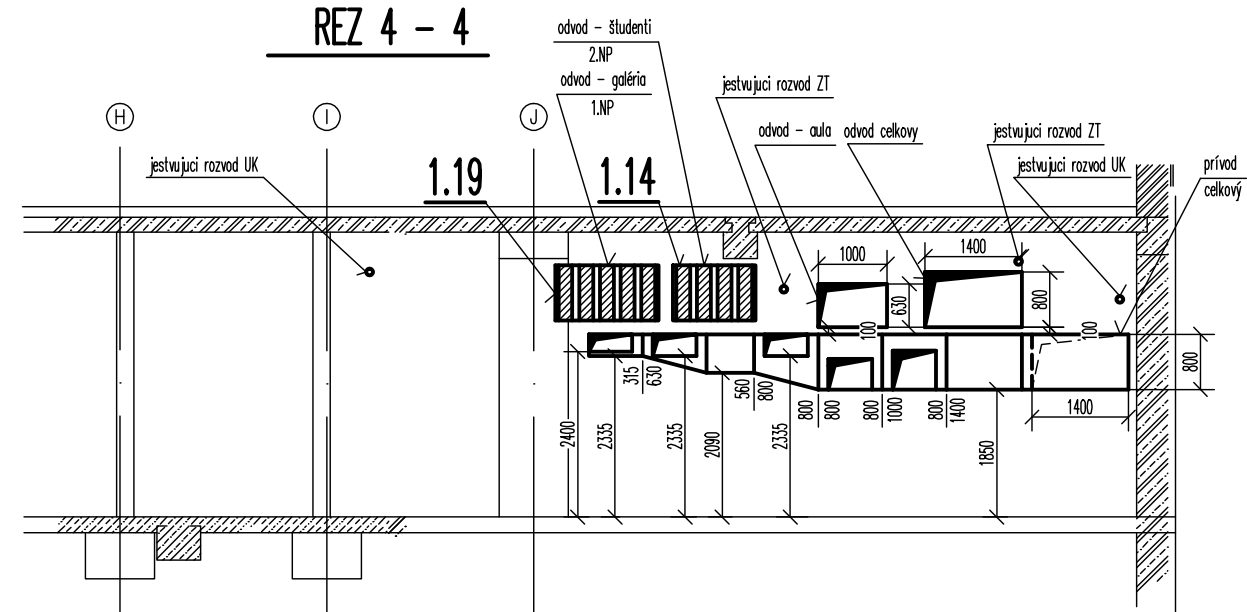

REZ 5 - 5

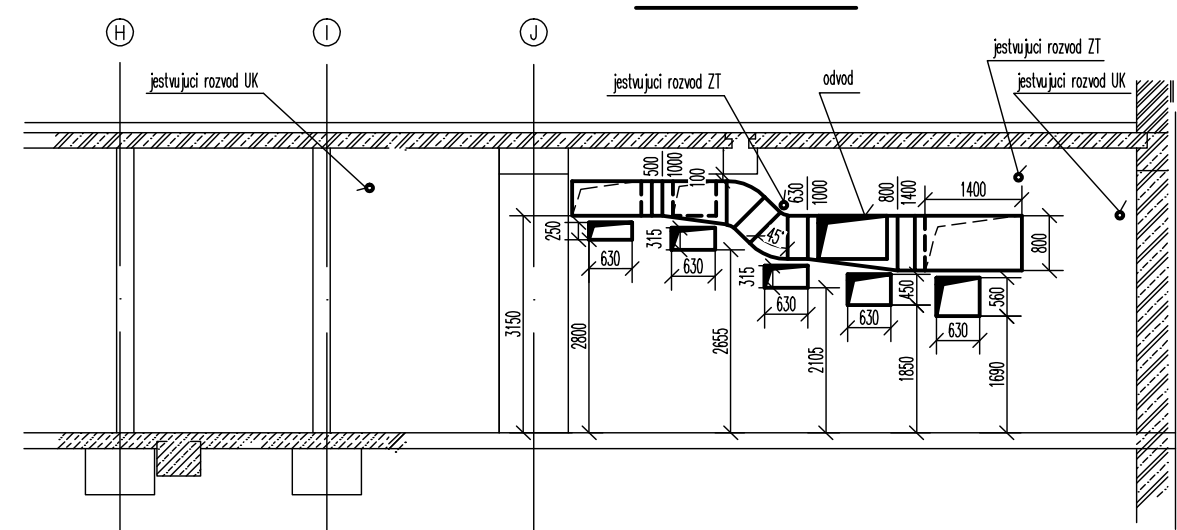

ÚROVEŇ ±0,000 JE V BLOKU "B" VO VÝŠKE 148,80 m n. m., V BLOKU C JE VO VÝŠKE 143,00 m n. m.

AUTOR PROJEKTU:	ING. ARCH PETER BAUER, ARCHSTYL S.R.O (ING. JURAJ KRČ, ING. ZOLTÁN HORVÁTH)	Generálny dodávateľ projektu: archstyl s.r.o Pažite 423/1, 907 01 Myjava IČO: 45 665 851, DIČ:202308051	
PROJEKTANT:	ING. ARCH. PETER BAUER	Dodávateľ projektu: PROJEKTY VZT s.r.o. Martinčekova 10, 821 09 Bratislava IČO:46 301 089, DIČ:202331134	
ZODPOVEDNÝ PROJEKTANT:	ING. BRANISLAV ŠAJBEN	Č. ETAPY	1.
VYPRACOVAL:	ING. BRANISLAV ŠAJBEN	STUPEŇ PD	PROJEKT PRE REALIZÁCIU
STAVEBNÍK:	SLOVENSKÁ TECHNICKÁ UNIVERZITA V BRATISLAVE – STAVEBNÁ FAKULTA	DÁTUM	2/2014
MIESTO STAVBY:	RADLINSKÉHO 11, BRATISLAVA 813 68	FORMÁT	6 xA4
NÁZOV STAVBY:	OBNOVA A MODERNIZÁCIA AULY AKADEMIKA BELLU (B101) a príslušných priestorov – 1. Etapa
STAVEBNÝ OBJEKT:	VZDUCHOTECHNIKA
OBSAH VÝKRESU:	REZY 3 – 3, 4 – 4, 5 – 5	MIERKA	ČÍSLO VÝKRESU
		1:100	08