PôDORYS 3.NP

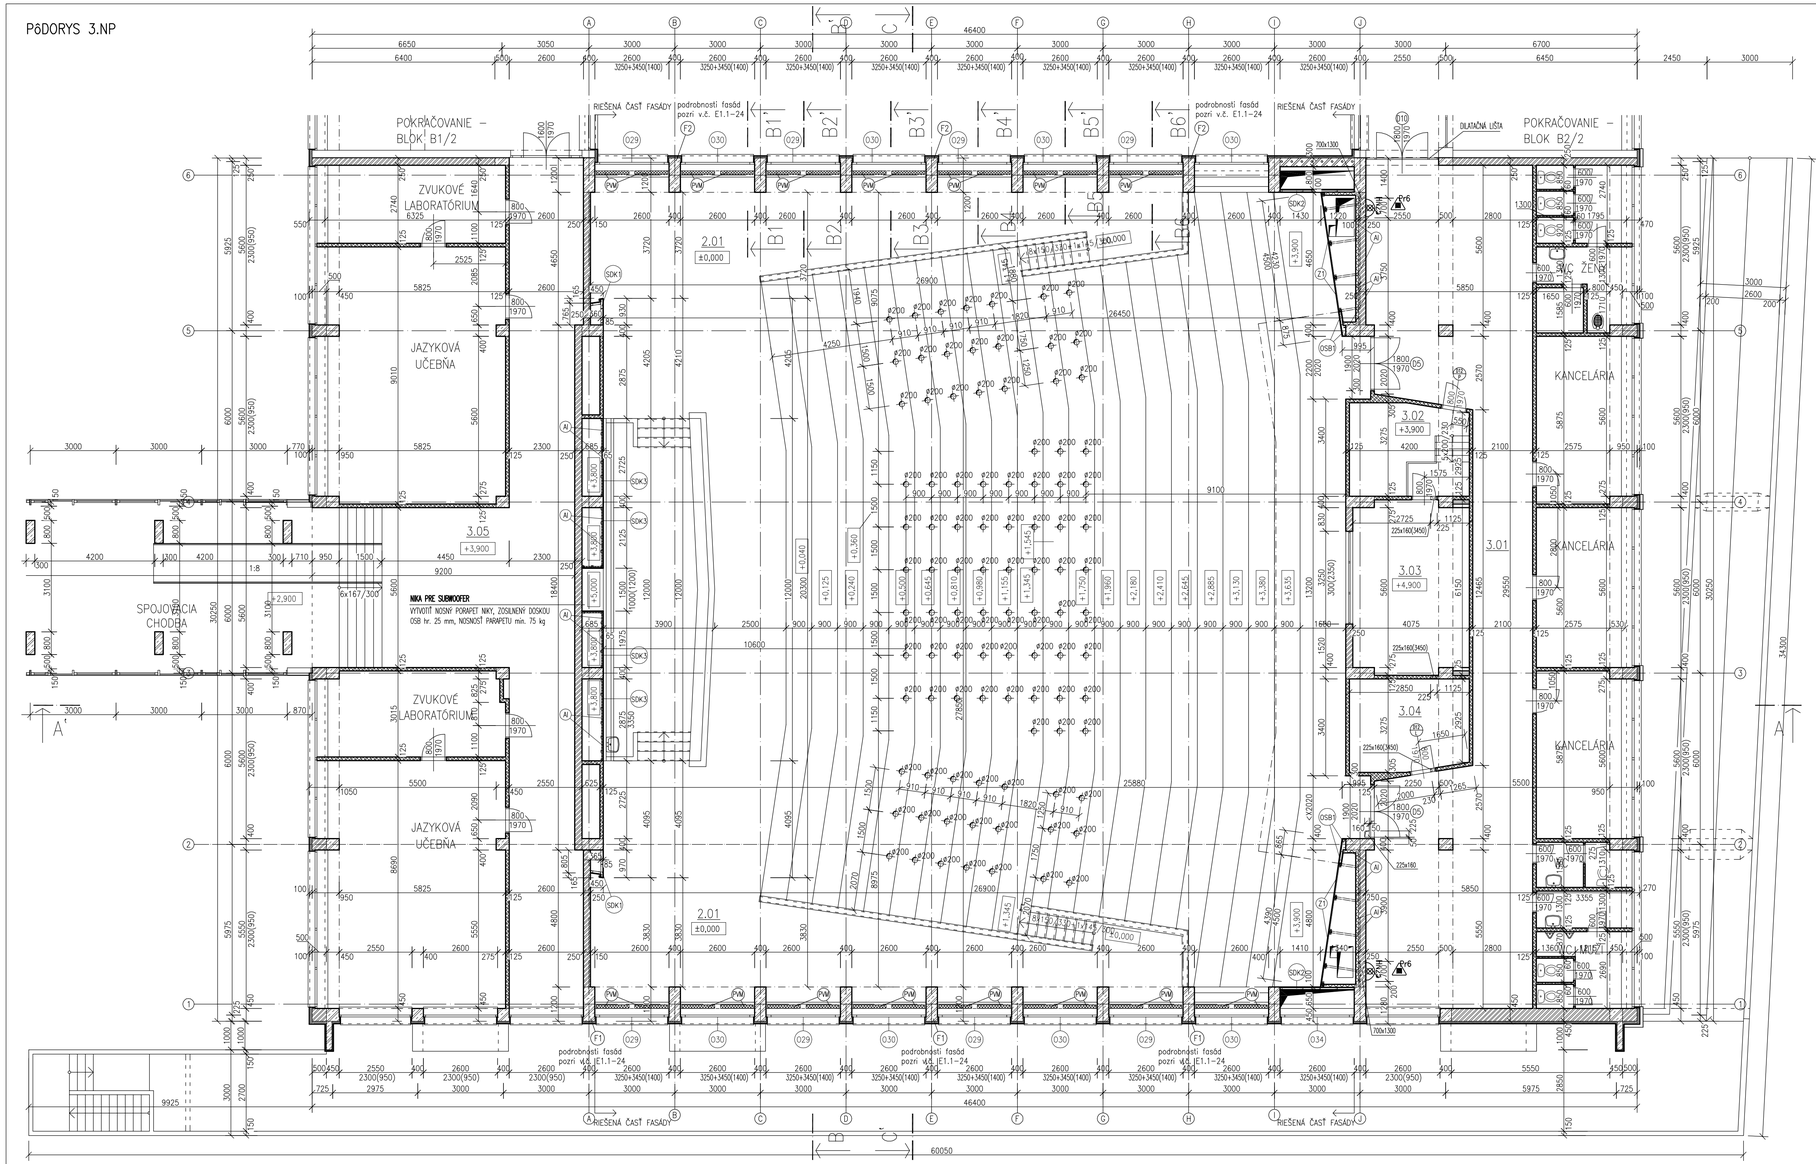

LEGENDA MIESTNOSTÍ (RIEŠENÁ ČASŤ)

Číslo miest.	Názov miestnosti	Plocha podlahy [m²]	Výška miest. [m]	Podlaha		Povrchová úprava		Poznámky
				Druh	Sokel, lišta	Stena	Strop	
2.01	AULA (+HLADISKO)	763,29	8,06–10,0	NIE JE PREDMETOM RIEŠENIA		JADROVÁ OMIETKA hr.20 mm + ŠTUKOVÁ OMIETKA hr.4 mm	AKUSTICKÝ POHLTIVÝ/ODRAZNÝ PODHĽAD	
3.01	CHODBA	122,57	3,25	JESTVUJÚCI STAV				VYSPRAVIŤ OSTENIA DVERÍ
3.02	PREDSIEŇ (NEPOUŽÍVANÁ)	13,37	3,66	JESTVUJÚCI STAV				VYSPRAVIŤ OSTENIA DVERÍ
3.03	PREMIETAREŇ (NEPOUŽÍV.)	24,06	2,66	JESTVUJÚCI STAV				
3.04	PREVÍJAREŇ (NEPOUŽÍV.)	13,37	3,66	JESTVUJÚCI STAV				VYSPRAVIŤ OSTENIA DVERÍ
3.05	CHODBA	96,88	3,25	JESTVUJÚCI STAV				

LEGENDA MATERIÁLOV

- ŽELEZOBETÓN – JESTVUJÚCA KONŠTRUKCIA
- MURIVO Z MUROVACÍCH TVAROVIEK, hr. 250 mm/450 mm – JESTVUJÚCA KONŠTRUKCIA
- MURIVO Z TPP, hr. 60 mm/100 mm/125 mm – JESTVUJÚCA KONŠTRUKCIA
- MURIVO Z MUROVACÍCH TVAROVIEK, hr. 300 mm, PEVNOSŤ 6 MPa, NA TENKOVRSTVOVÚ LEPIACU MALTU – NOVÁ KONŠTRUKCIA
- TEPELNO–IZOLAČNÉ DOSKY NA BÁZE MINERÁLNYCH VLÁKIEN/POLYSTYRÉNU (podrobnosti fasád pozri v.č. E1.1–24)
- AKUSTICKY POHLTIVÁ IZOLÁCIA NA BÁZE MINERÁLNYCH VLÁKIEN

VYSVETLIVKY

(O31) (O32) (O33) (O34) – OKNO (ZASKLENÁ STENA) Z HLINÍKOVÝCH PROFILOV S PRERUŠENÝM TEPELNÝM MOSTOM (Uf<1,6) , V ČASTI PEVNÉ A V ČASTI SKLOPNÉ

(SDK1) – SAMONOSNÁ KONŠTRUKCIA ZO SADROKARTÓNU, ZHOTOVENÁ ZO SYSTÉMOVÝCH PROFILOV, JEDNOSTRANNÉ OPLÁŠTENIE – SDK DOSKA hr. 12,5 mm

(SDK2) – SAMONOSNÁ KONŠTRUKCIA ZO SADROKARTÓNU, ZHOTOVENÁ ZO SYSTÉMOVÝCH PROFILOV, OBOJSTRANNÉ OPLÁŠTENIE – SDK DOSKA hr. 12,5 mm

(SDK3) – SAMONOSNÁ KONŠTRUKCIA ZO SADROKARTÓNU, ZHOTOVENÁ ZO SYSTÉMOVÝCH PROFILOV, JEDNOSTRANNÉ OPLÁŠTENIE – SDK DOSKA hr. 12,5 mm MEDZI NOSNÚ KONŠTRUKCIU VLOŽIŤ AKUSTICKÝ POHLTIVÚ IZOLÁCIU NA BÁZE MINERÁLNYCH VLÁKIEN, hr. 50 mm

(OSB) – SAMONOSNÁ KONŠTRUKCIA, ZHOTOVENÁ ZO SYSTÉMOVÝCH PROFILOV, JEDNOSTRANNÉ OPLÁŠTENIE – OSB DOSKA hr. 18 mm + SDK DOSKA hr. 12,5 mm (POVRCHOVO UPRAVENÁ – BIELA FARBA)

PW – PARAPETNÁ VETRACIA MRIEŽKA

Z1 – ZÁMOČNÍCKA KONŠTRUKCIA –> DELIACA KONŠTRUKCIA ODSÁVACEJ KOMORY VZT (pre podrobnosti pozri časť Statika)
– NOSNÁ KONŠTRUKCIA: OCEĽOVÁ ZO ZVISLÝCH A VODOROVNÝCH PRVKOV, FARBA RAL 7026 ANTRACIT
– OPLÁŠTENIE: ZVÁRANÝ ROŠT MRIEŽKOVÝ, FARBA RAL 7026 ANTRACIT
!!! V 1.ETAPE 50% PLOCHY (ROZDELIŤ VERTIKÁLNE) ZVÁRANÉHO ROŠTU OPLÁŠŤIŤ SDK DOSKOU hr. 12,5 mm,
V 2. ETAPE OPLÁŠTENIE DEMONTOVAŤ !!!

(A) – AKUSTICKY POHLTIVÁ IZOLÁCIA NA BÁZE MINERÁLNYCH VLÁKIEN, hr. 50 mm/100 mm

HN25 – HADICOVÝ NAVIJÁK HN 25/30

4kg – ABC PRÁŠKOVÝ PRENOSNÝ HASIACI PRÍSTROJ – 6kg

– DODÁVATEĽ SI ZOHĽADNÍ V JEDN. CENE MOŽNÚ KOMBINÁCIU PRIEST. LEŠENIA A PLOŠÍN PODĽA SVOJICH POTREIB A CENOVEJ OPTIMALIZÁCIE
– SÚČASŤOU VRN JE PRÍP. OCHRANA SEDADIEL A STOLOV V AULE ALEBO ICH DEMONTÁŽ A OPÄTOVNÁ MONTÁŽ PODĽA POTREBY DODÁVATEĽA
– AKÉKOĽVEK NEJASNOSTI, POCHYBNOSTI ALEBO NESÚLAD PROJEKTOVEJ DOKUMENTÁCIE S REALITOU STAVBY, MUSÍ DODÁVATEĽ STAVBY PRED REALIZÁCIOU VOPRED KONZULTOVAŤ S PROJEKTANTOM. PROJEKTANT NENESIE ZODPOVEDNOSŤ ZA ZMENY USKUTOČNENÉ DODÁVATEĽOM STAVBY POČAS REALIZÁCIE BEZ JEHO VEDOMIA A VÝSLOVNÉHO (PÍSOMNÉHO) SÚHLASU. DODÁVATEĽ STAVBY MUSÍ PREŠTUDOVAŤ CELÚ PROJEKTOVÚ DOKUMENTÁCIU, V PRÍPADE ZISTENIA NEDOSTATKOV NA NE UPOZORNIŤ DODÁVATEĽ. MUSÍ DODRŽAŤ PLATNÝ VYHLÁŠKY A STN. VŠETKY PRVKY – OKNÁ, DVERE, ŽALÚZIE A ZARIADENIE VRÁTANE MOBILIÁRU A SEDÁČIEK JE NUTNÉ PRED SAMOTNOU REALIZÁCIU ZAMERAŤ A ODSÚHLASIŤ S ARCHITEKTOM.

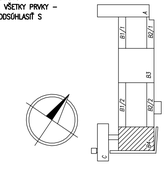

POZNÁMKA

- VŠETKY PRESTUPY CEZ KONŠTRUKCIE NA HRANICI POŽIARNYCH ÚSEKOV POŽIARNE UTESNIŤ!!!
- PRESNÉ ROZMERY ZAMERAŤ NA STAVBE A ODSÚHLASIŤ S ARCHITEKTOM
- MATERIÁLOVÉ ZLOŽENIE KONŠTRUKCIÍ VYCHÁDZA Z PÔVODNEJ PROJEKTOVEJ DOKUMENTÁCIE STAVBY
- PRED ZAČATÍM PRÁC JE POTREBNÉ OVERIŤ ROZMERY KONŠTRUKCIÍ OBVODOVÉHO PLÁŠŤA
- PRED VÝROBOU OKIEN A FASÁDNYCH ELEMENTOV JE POTREBNÉ OVERIŤ SKUTOČNÉ ROZMERY OTVOROV
- PRED ZAČATÍM ZATEPĽOVACÍCH PRÁC JE POTREBNÉ ODSTRÁNIŤ PORUCHY A NEROVNOSTI PODKLADU
- PRI VÝSTAVBE JE NUTNÉ DODRŽAŤ VŠETKY PREDPISY A NARIADENIA VÝROBCOV MATERIÁLOV A PRVKOV

GROVEŇ ±0,000 JE V BLOKU "B" VO VÝŠKE 148,80 m n. m., V BLOKU C JE VO VÝŠKE 143,00 m n. m.

AUTOR PROJEKTU:	ING.ARCH. PETER BAUER, archstyl' s.r.o. (ING. JURAJ KRČ, ING. ZOLTÁN HORVÁTH)
PROJEKTANT:	ING.ARCH. PETER BAUER
ZODPOVEDNÝ PROJEKTANT:	ING. MARTIN JAMNICKÝ
VYPRACOVAL:	ING. MARTIN JAMNICKÝ, ING. ĽUBOŠ KAMENICKÝ
STAVEBNÍK:	SLOVENSKÁ TECHNICKÁ UNIVERZITA V BRATISLAVE – STAVEBNÁ FAKULTA
MIESTO STAVBY	RADLINSKÉHO 11, BRATISLAVA 813 68
NÁZOV STAVBY	OBNOVA A MODERNIZÁCIA AULY AKADEMIKA BELLU(B101) a prilahlých priestrov – 1.etapa
STAVEBNÝ OBJEKT	SO 01
OBSAH VÝKRESU	NOVÝ STAV PÔDORYS 3.NP

Generálny dodávateľ projektu: archstyl' s.r.o. Pažite 423/1, 907 01 Myjava IČO: 45 665 851, DIČ: SK 2023068051	
Dodávateľ projektu: J+PROJEKT s.r.o. Hlaváčikova 4, 841 05 Bratislava IČO: 44 548 575, DIČ: SK 2820003131	
Č.ETAPY	1
STUPEŇ PD	PROJEKT PRE REALIZÁCIU
DÁTUM	3/2014
FORMÁT	10xA4
E–DOKUMENTÁCIA STAVEBNÝCH OBJEKTOV	
E1–ARCHITEKTONICKO STAVEBNÉ RIEŠENIE	
MIERKA	1:100
ČÍSLO VÝKRESU	E1.1–16