



PODORYS M=1:100

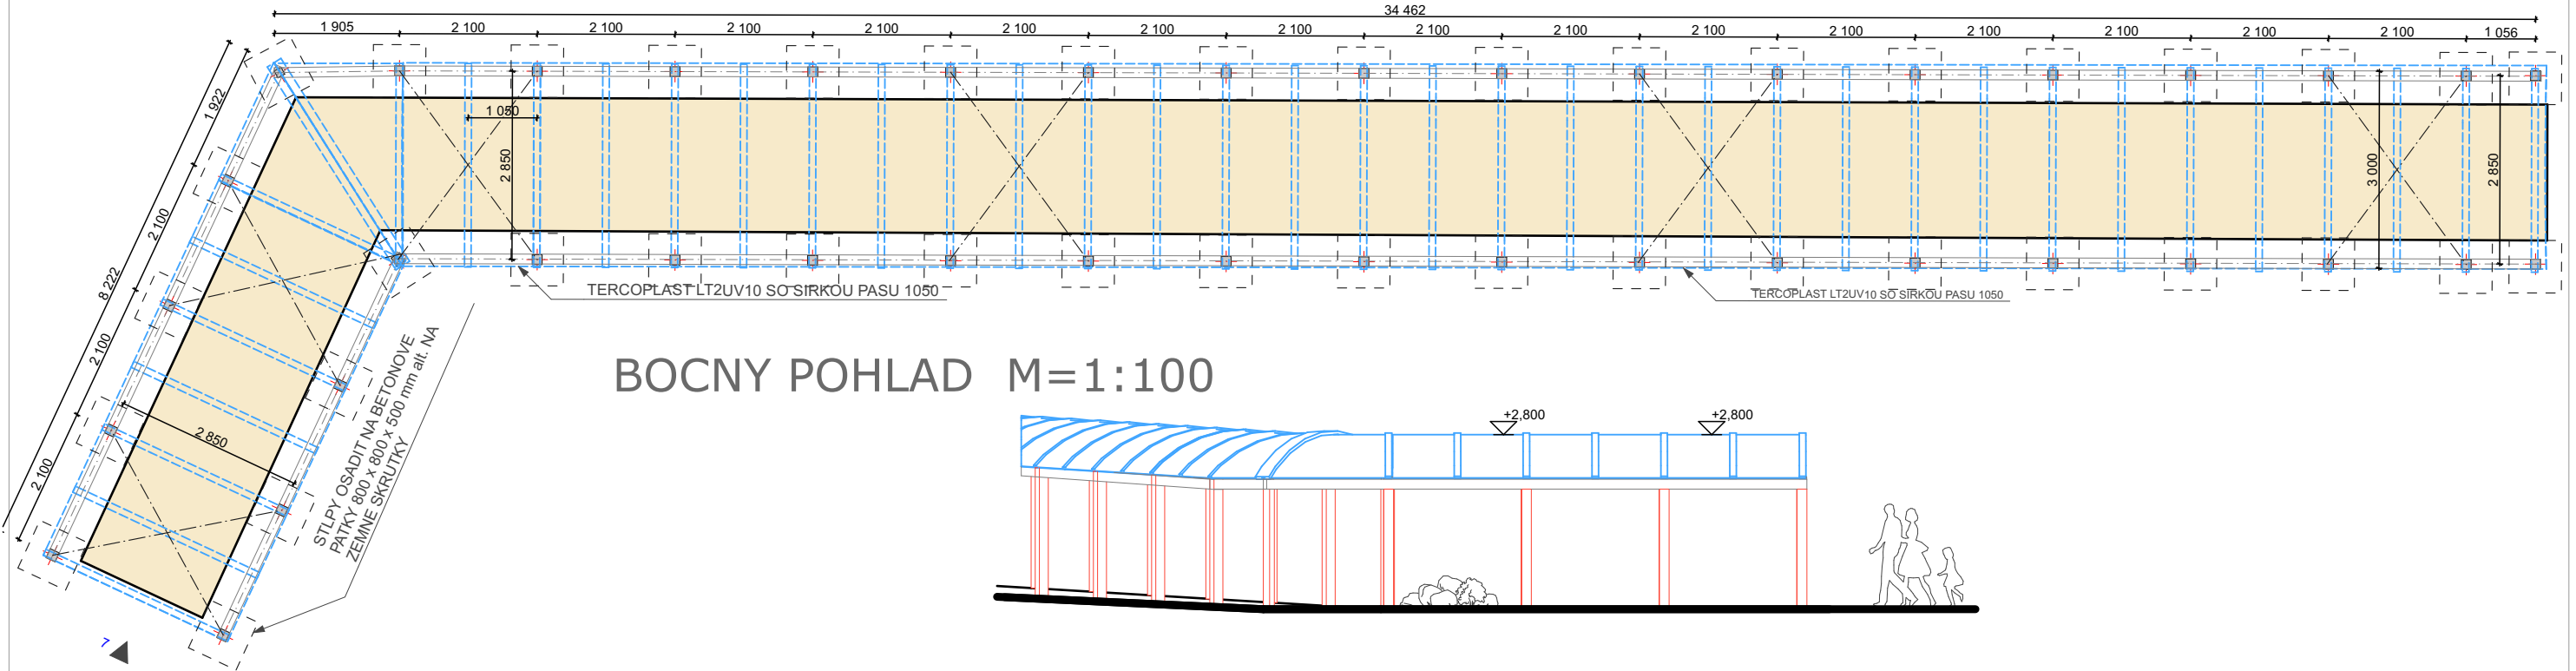

BOCNY POHLAD M=1:100

BOCNY POHLAD M=1:100

REZ A-A M=1:50

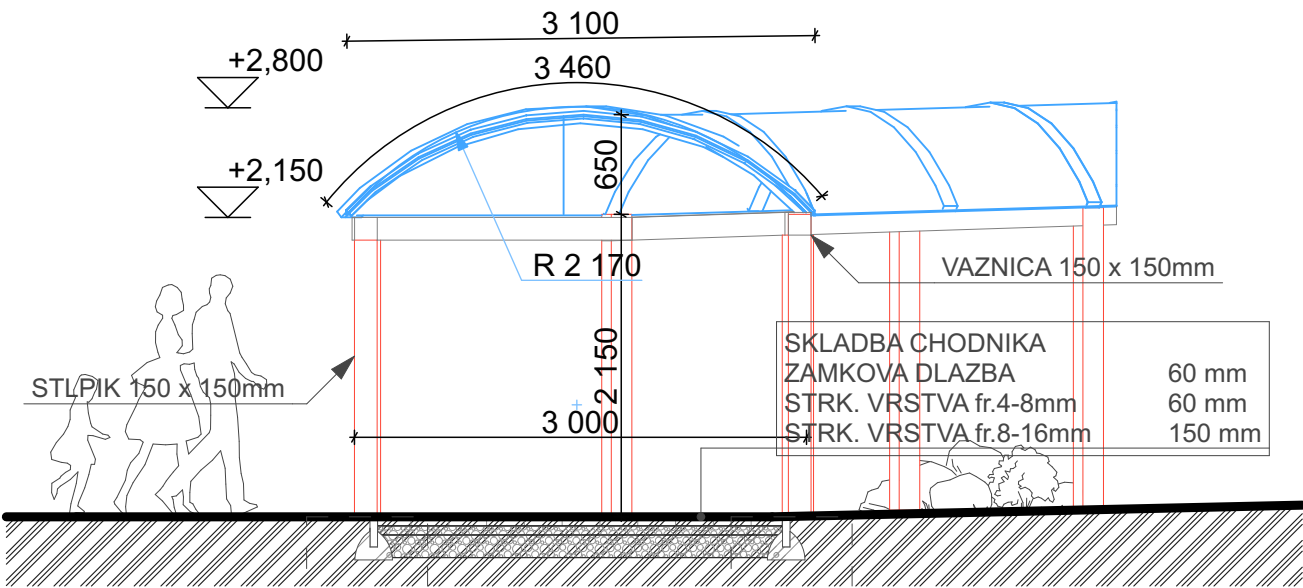

STUPEŇ PD: PROJEKT PRE STAVEBNÉ POVOLENIE		INVESTOR: OBEC VISNOVE	
Parcela	740	Visnove 556	
Kat.územie	Visnove	013 23	
AUTOR: Ing.arch.J.Ondrašina	GENERÁLNY ZHOTOVITEĽ PD: AD-PROJECTION, s.r.o. U Hluška 1197 022 01 Čadca IČO: 43 802 869 DIČ: 20 224 79987	PRESTRESENIE EXTERIEROVEHO CHODNIKA	
NÁZOV VÝKRESU: PODORYS, POHLADY, REZ A-A		MIERKA:	
HLAVNÝ PROJEKTANT: AD-PROJECTION, s.r.o.		DÁTUM:	03/2018
ZODPOVEDNÝ PROJEKTANT: Ing.arch.Jaroslav Ondrašina U Hluška 1197 022 01 Čadca		STAVEBNÝ OBJEKT:	SO 109
VYPRACOVAL: Ing.arch.Jaroslav Ondrašina Ing. Jaroslav Veréb		FORMÁT:	2 x A4
PROFESIA: Architektonicko - stavebné riešenie		127411715A A 0002	
KL.STAVBY		ZÁKAZKA	PROFESIA ČÍSLO VÝKRESU