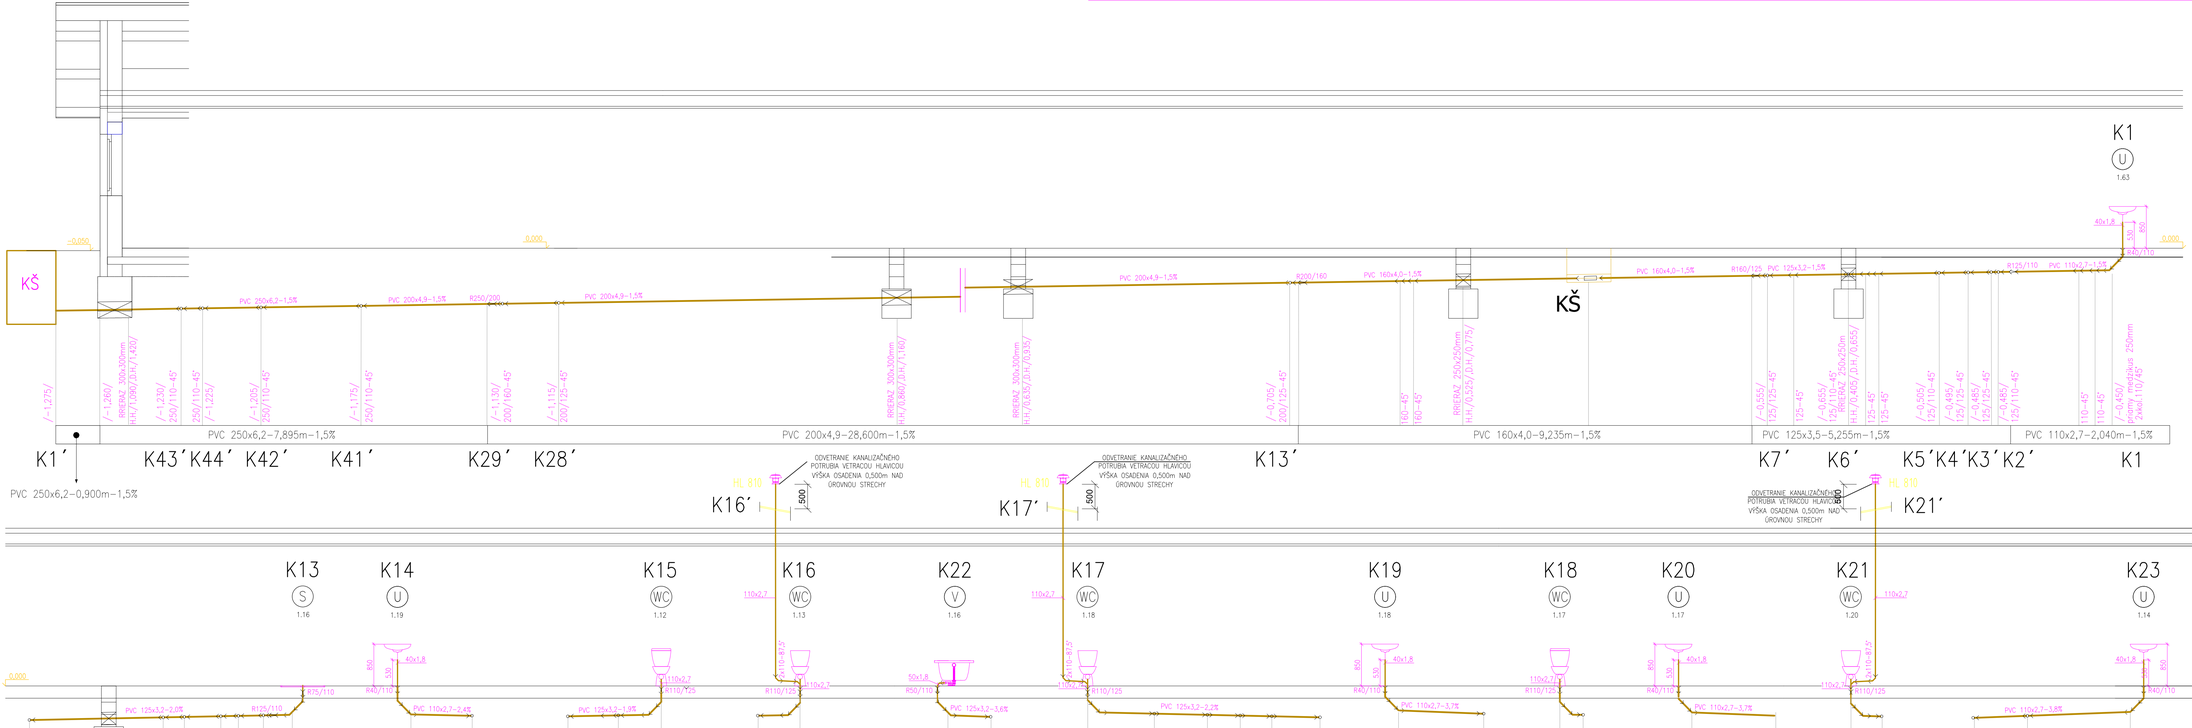

LEGENDA :

K1–Kn – ODPADY SPLAŠKOVEJ KANALIZÁCIE

– KANALIZAČNÉ POTRUBIE Z PVC

– KANALIZAČNÉ POTRUBIE Z PP

KŠ – KONTROLNÁ ŠACHTA 600x900mm S ČISTIACIM KUSOM

Autor projektu	Zodp. projektant	Vypracoval	Ing. Lukáš Rácz, PhD. TZB-PLUS V.V. Majakovského 2361/8 984 01 Lučenec
Ing.arch. Marcel Pikula Ing. Jozef Pikula	Ing. Lukáš Rácz,PhD.	Ing. Lukáš Rácz,PhD.	
Stavebník: Obecný úrad, Dúbravy 196, 962 12 Dúbravy			
Miesto stavby: obec Dúbravy			Formát 10xA4
Stavba : **ZARIADENIE SOCIÁLNYCH SLUŽIEB**			Dátum 04/2018
			Stupeň RP
			Číslo zák. 34/2018
Objekt: **SO-01 PREVÁDZKOVÁ BUDOVA**			
Druh projektu: **ZDRAVOTECHNIKA**			
Výkres : **Rozvinutý rez - splašková kanalizácia**			mierka **1:50** č.v. **6**