

OKRES: DETVA
KRAJ : BANSKOBYSSTRICKÝ

JESTVUJÚCA SPEVNENÁ PLOCHA	NAVRH. PRÍSTUPOVÁ KOMUNIKÁCIA
----------------------------	-------------------------------

SKLONOVÉ POMERY

KÓTY NIVELETY


KÓTY TERÉNU

POROVNÁVACIA ROVINA

STANIČENIE v km

VZDIALENOSŤ PR. REZOV

SMEROVÉ POMERY

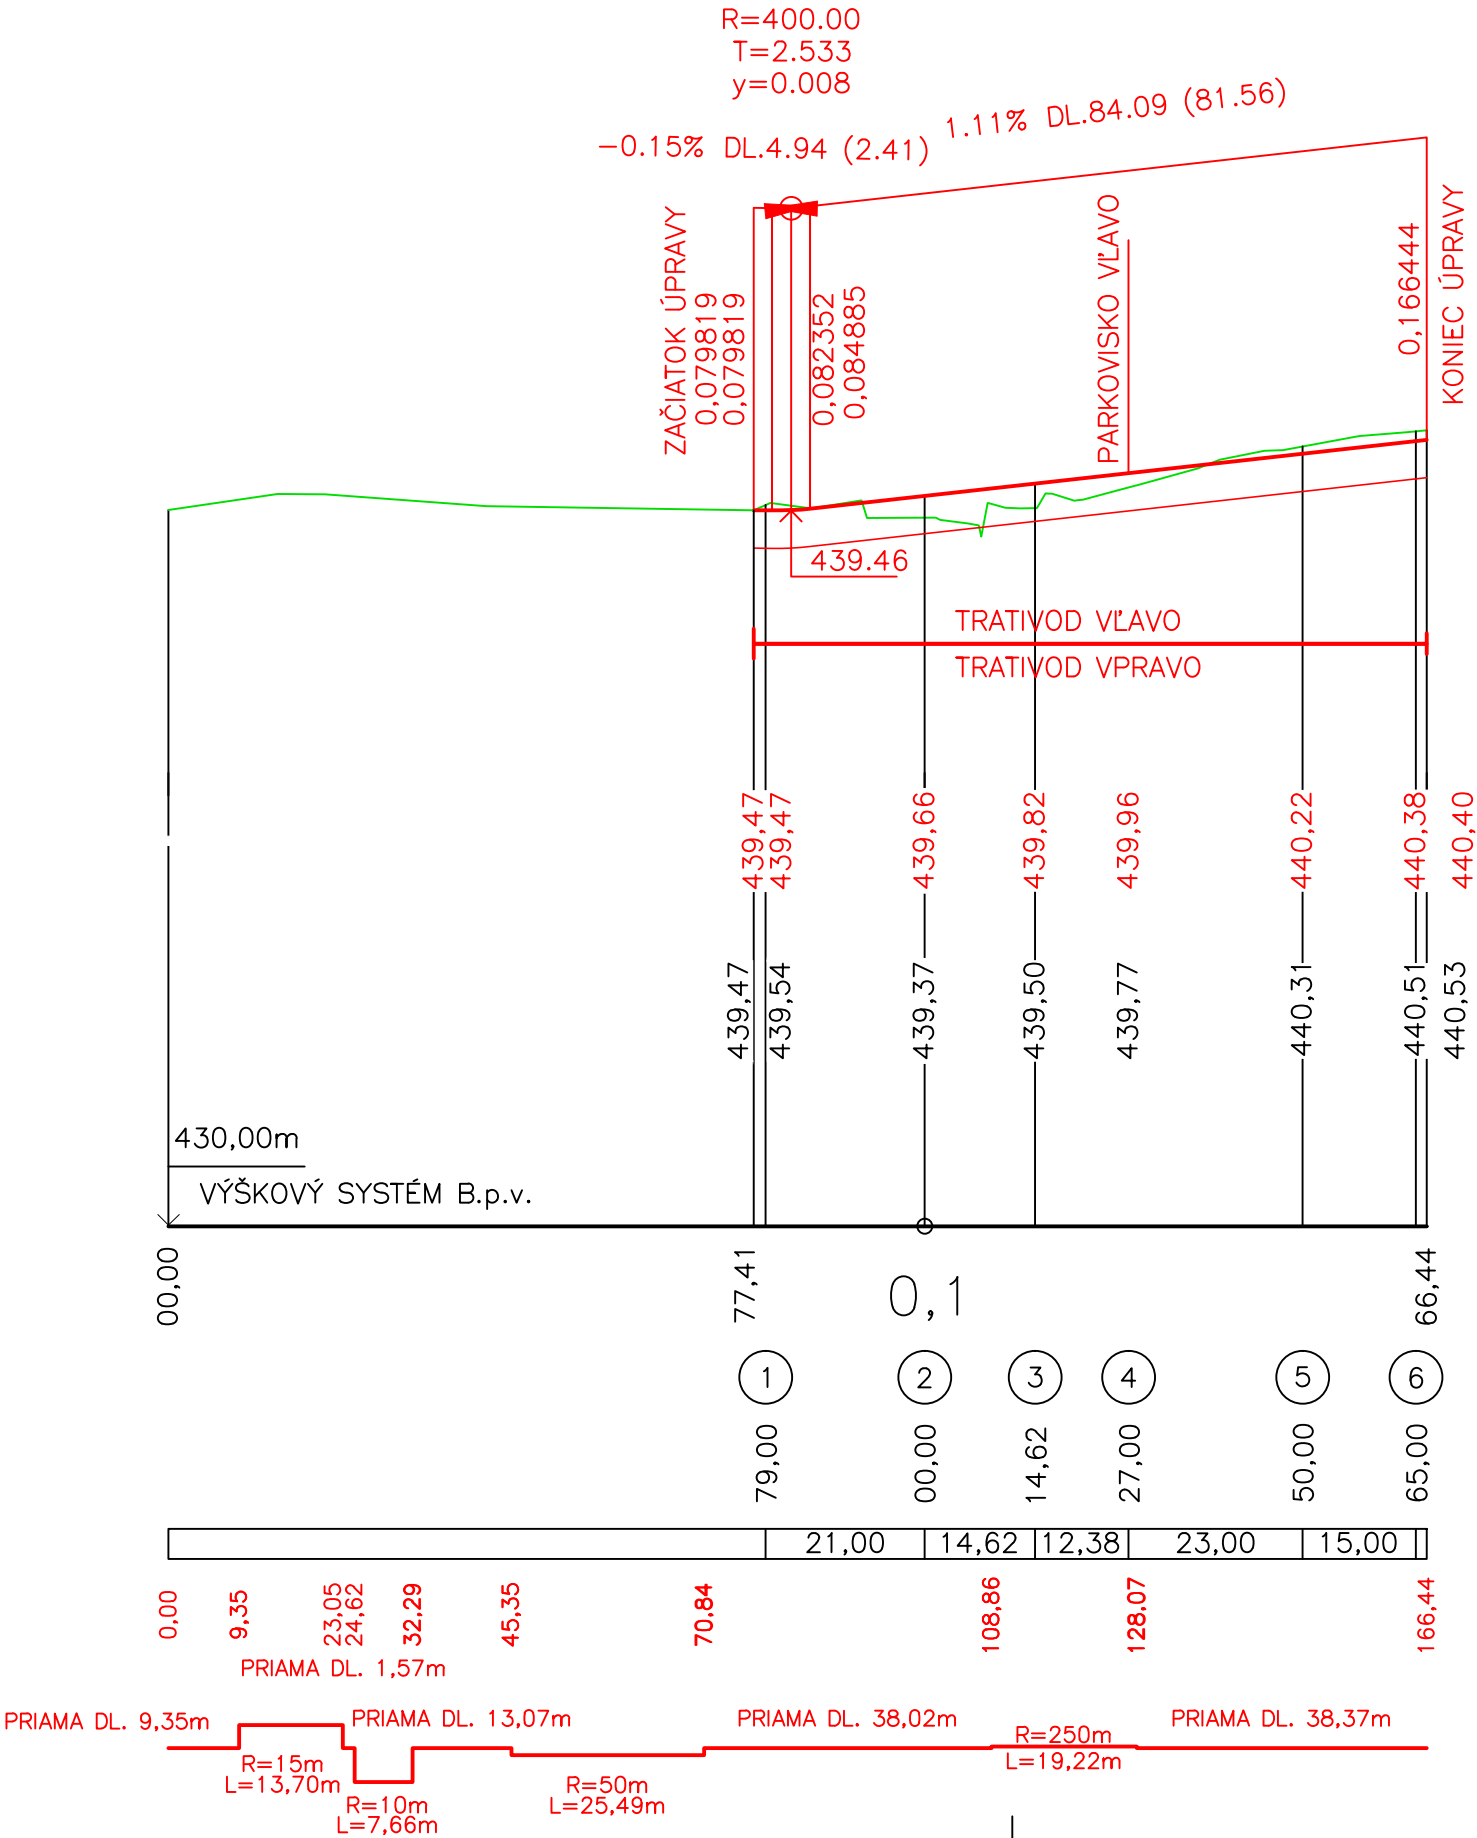

Stavebník OBEC DÚBRAVY, Obecný úrad č. 196, 962 12 Dúbravy		Zhotoviteľ Projektcesty, s.r.o. Bernádkova 6024/58 974 05 Banská Bystrica tel. 048/410 31 19	
Vypracoval ING. MARTA HLAVATÁ, ING. ŠTEFAN HLAVATÝ	Zodpovedný projektant ING.MARTA HLAVATÁ		
Okres stavby DETVÁ	Miesto stavby DÚBRAVY		
Názov stavby ZARIADENIE SOCIÁLNYCH SLUŽIEB Stavebný objekt: SO-02 VJAZD A PARKOVISKO		Stupeň DÚR, DSP	Formát 3A4
		Dátum 04/2018	Zák. č.
		Mierka 1:1000/100	Arch. č.
		Príloha č. 3	Súprava č.
Príloha POZDĽŽNY PROFIL			