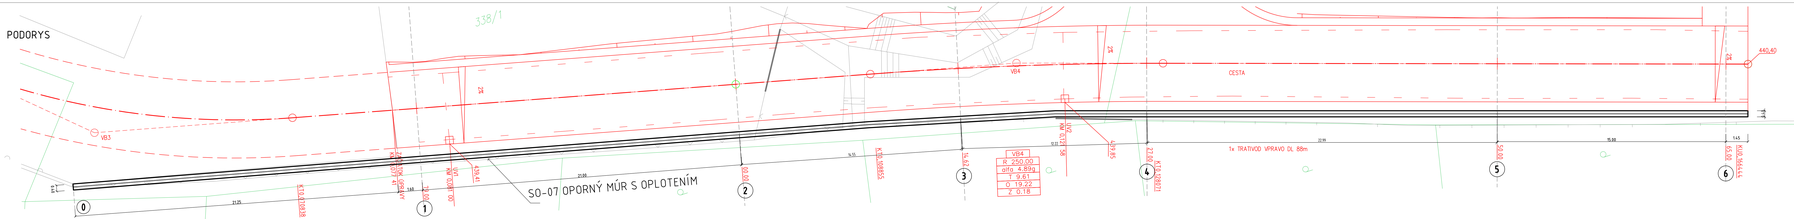

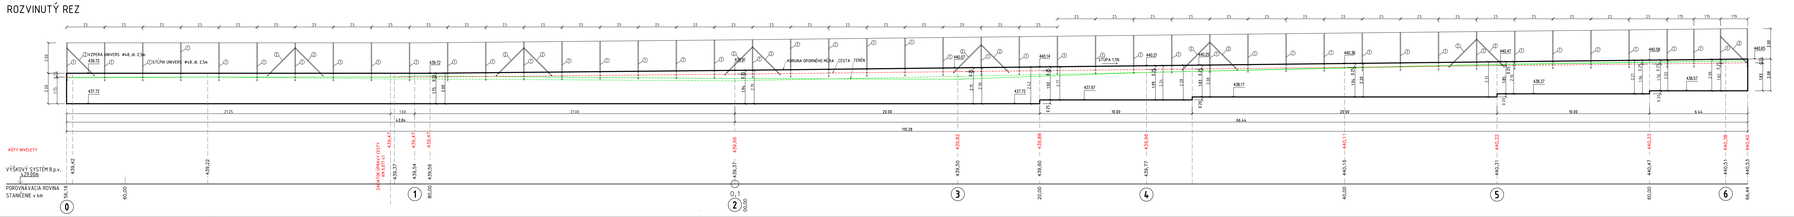

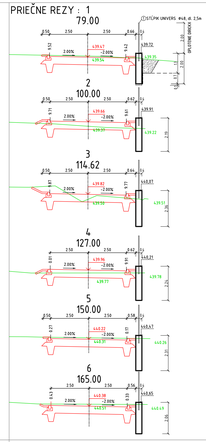

VÝPIS VÝSTUŽE 10 505R

ČÍSLO PRÚTU	PRIEMER (mm)	DĽŽKA 1ks (m)	POČET Ks	DĽŽKA CELKOM (m) Ø8	Ø12
1	12	3.32	1106		3671.92
2	8	12	220	264.0	
CELKOM (m)				264.0	3671.92
HMOTNOSŤ 1m (kg)				0.395	0.888
HMOTNOSŤ CELKOM (kg)				104.2.8	3260.66
CELKOVÁ HMOTNOSŤ OCELE (kg)				4 303.46	

OPLOTENIE DRICKX :

1. STĹPIK UNIVERS Ø48, dl. 2.5m - Ks= 46
2. VÝPERA UNIVERS Ø48, dl. 2.0m - Ks= 14
3. PLETIVO UNIVERS výška =1.8m - dl. 110.5m

POZNÁMKY

- PREDPÍSANÉ KRYTIE VÝSTUŽE ZABEZPEČÍ TYPIZOVANÝM DIŠTANČNÝM PODLOŽKAMI A KRÚŽKAMI
- KOTVENÁ A STYKOVACIA DĽŽKA VÝSTUŽE JE V ZMYSLE STN EN 1992-1-1:OD 37d DO 50d
- VÝSTUŽ JE KÓTOVANÁ NA OSI PRÚTOV

POUŽITÉ MATERIÁLY

BETÓN STN EN 206-1- C25/30-XC2, XF3, XA1(SK), CL0,4 - Dmax16-S3
BETONÁRSKA OCEĽ - 10505R
KRYTIE - 35mm

ZODP. PROJEKTANT: Ing. Ján Kúňa	PROJEKCIA	
VYPRACOVAL: Ing. Daša Šimková	Ing. Ján Kúňa	
INVESTOR: Obec Dúbravy, Dehva	976 59 Banská Bystrica	
STAVBA: ZARIADENIE SOCIÁLNYCH SLUŽIEB	FORMÁT: 16 A4	
	DÁTUM: 04/2018	
	STUPEŇ PD: DRS	
STAVEBNÝ OBJEKT: SO-07 OPORNÝ MÚR S OPLOTENÍM	ARCH. Č.	
	ZÁKAZKA Č.	
VÝKRES: VÝKRES TVARU A VÝSTUŽE	MIERKA: 1 : 100	C. VÝKRESU: 01

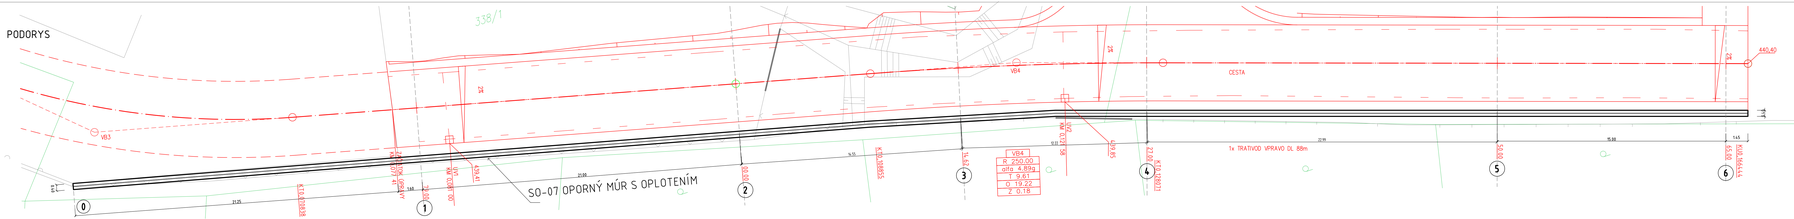

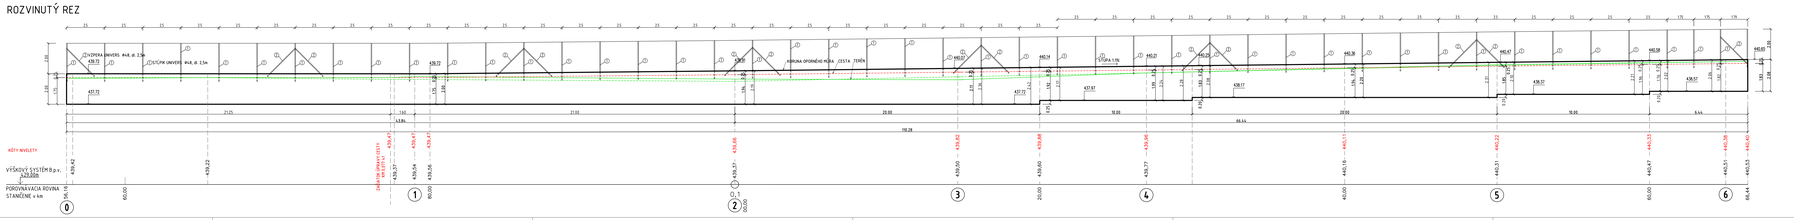

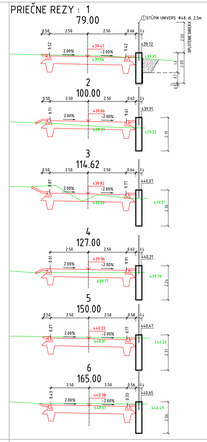

VÝPIS VÝSTUŽE 10 505R

ČÍSLO PRÚTU	PRIEMER (mm)	DĽŽKA 1ks (m)	POČET Ks	DĽŽKA CELKOM (m) Ø8	Ø12
1	12	3.32	1106		3671.92
2	8	12	220	264.0	
CELKOM (m)				264.0	3671.92
HMOTNOSŤ 1m (kg)				0.395	0.888
HMOTNOSŤ CELKOM (kg)				104.2.8	3260.66
CELKOVÁ HMOTNOSŤ OCELE (kg)				4 303.46	

OPLOTENIE DRICKX :

1. STĹPIK UNIVERS Ø48, dl. 2.5m - Ks= 46
2. VÝPERA UNIVERS Ø48, dl. 2.0m - Ks= 14
3. PLETIVO UNIVERS výška =1.8m - dl. 110.5m

POZNÁMKY

- PREDPÍSANÉ KRYTIE VÝSTUŽE ZABEZPEČÍ TYPIZOVANÝM DIŠTANČNÝM PODLOŽKAMI A KRÚŽKAMI
- KOTVENÁ A STYKOVACIA DĽŽKA VÝSTUŽE JE V ZMYSLE STN EN 1992-1-1:OD 37d DO 50d
- VÝSTUŽ JE KÓTOVANÁ NA OSI PRÚTOV

POUŽITÉ MATERIÁLY

BETÓN STN EN 206-1- C25/30-XC2, XF3, XA1(SK), CL0,4 - Dmax16-S3
BETONÁRSKA OCEĽ - 10505R
KRYTIE - 35mm

ZODP. PROJEKTANT: Ing. Ján Kúňa	PROJEKCIA	
VYPRACOVAL: Ing. Daša Šimková	Ing. Ján Kúňa	
INVESTOR: Obec Dúbravy, Dehva	976 59 Banská Bystrica	
STAVBA: ZARIADENIE SOCIÁLNYCH SLUŽIEB	FORMÁT: 16 A4	
	DÁTUM: 04/2018	
	STUPEŇ PD: DRS	
STAVEBNÝ OBJEKT: SO-07 OPORNÝ MÚR S OPLOTENÍM	ARCH. Č.	
	ZÁKAZKA Č.	
VÝKRES: VÝKRES TVARU A VÝSTUŽE	MIERKA: 1 : 100	C. VÝKRESU: 01