



Vonkajšie ocelové schodište, pol. Z1
(tvar schodišťa je len orientačný)


pôdorys

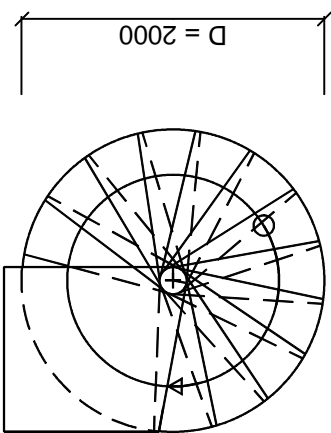


pohľad

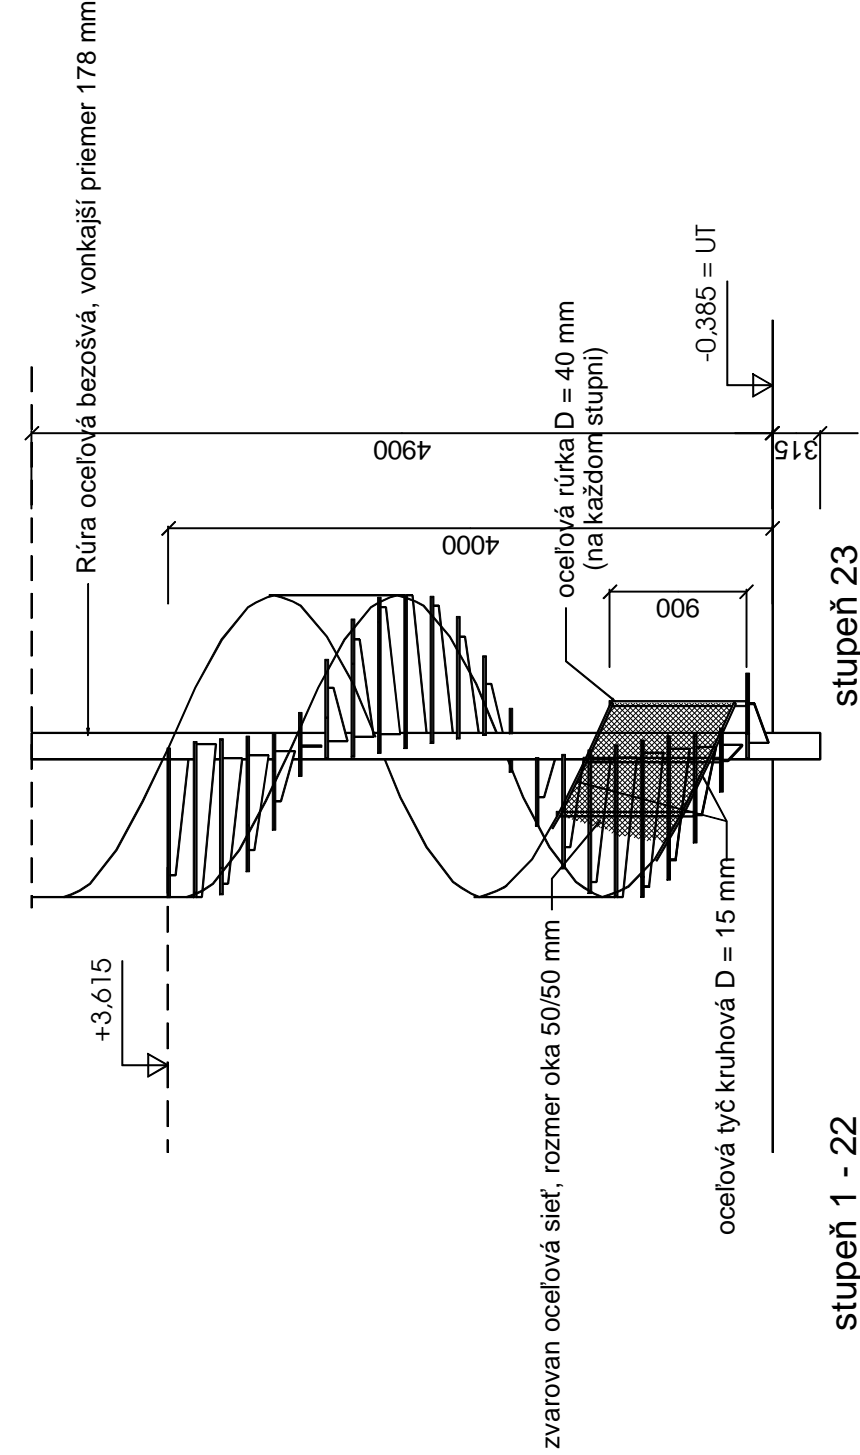



stupeň 1 - 22

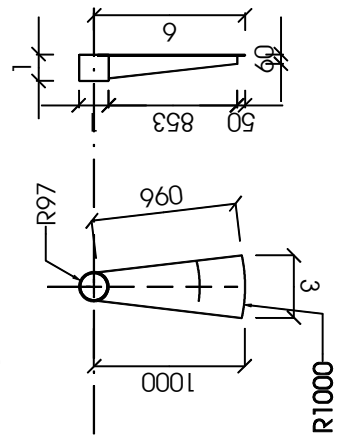

stupeň 23


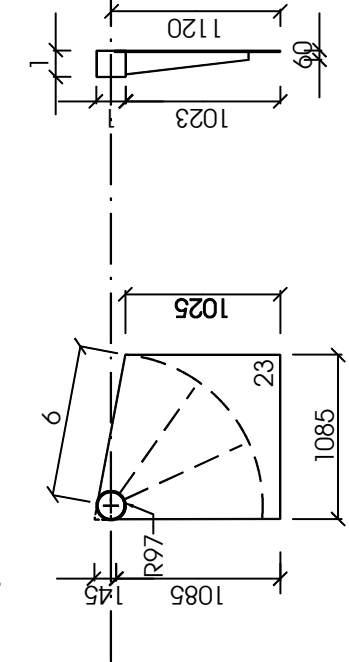


Madlo vnútorného schodišťa, pol. Z3

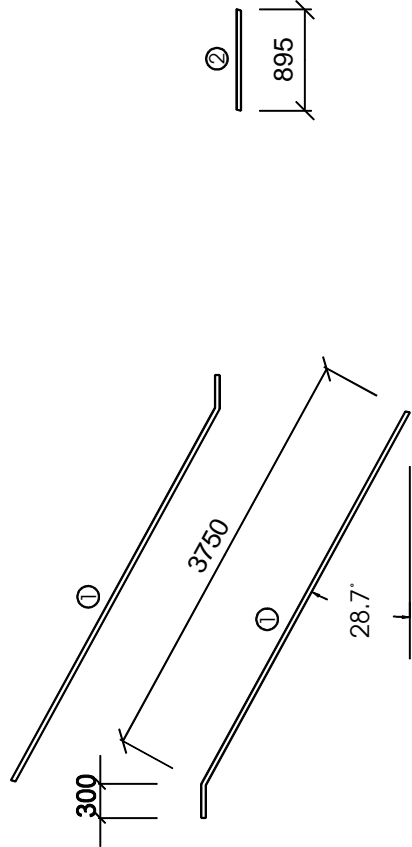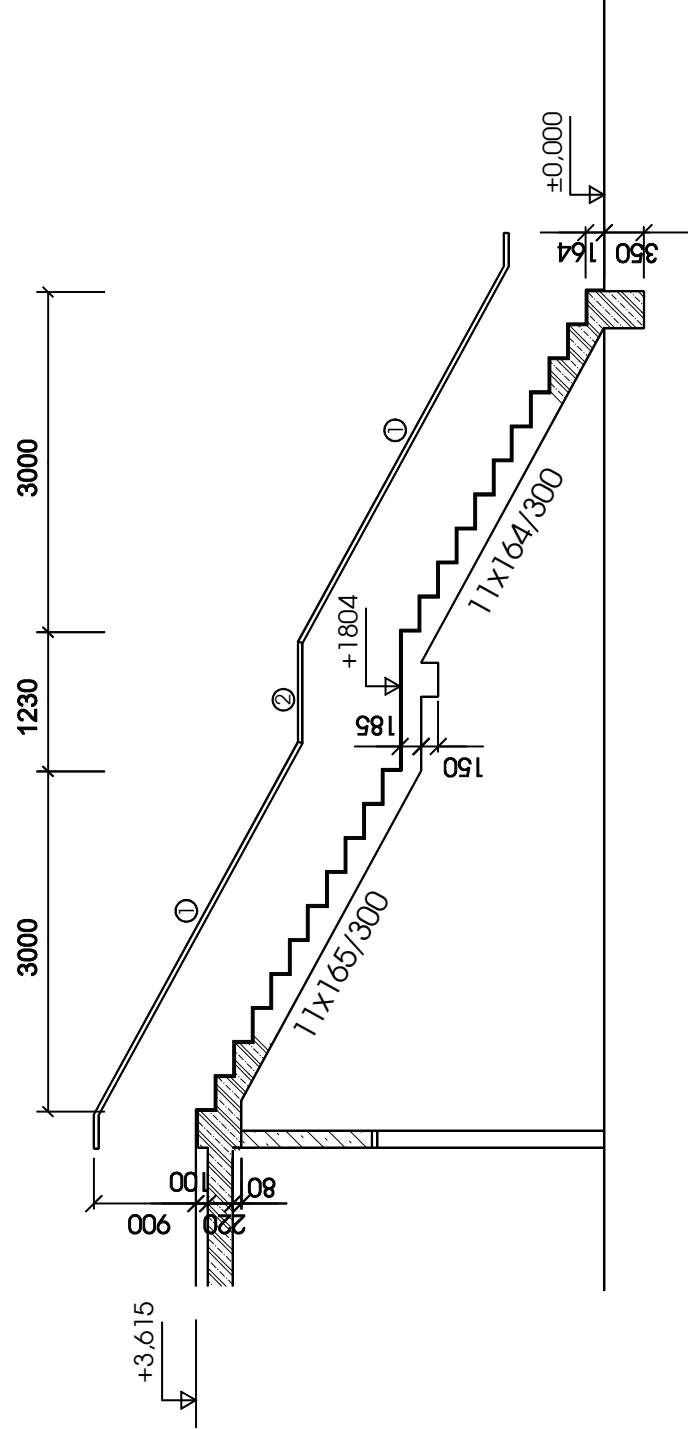

Materiál : hliníkové madlo ukotvené na stenu štandardné
D = 50 mm (orientačná cena 14,52 € / m)

Zábradlie - schodište vstup, pol. Z2
(tvar zábradlia je len orientačný)

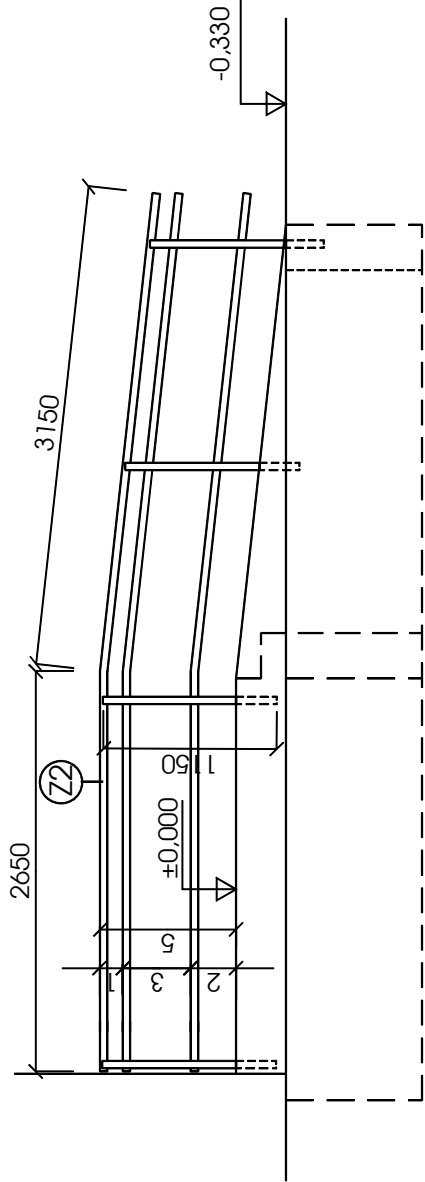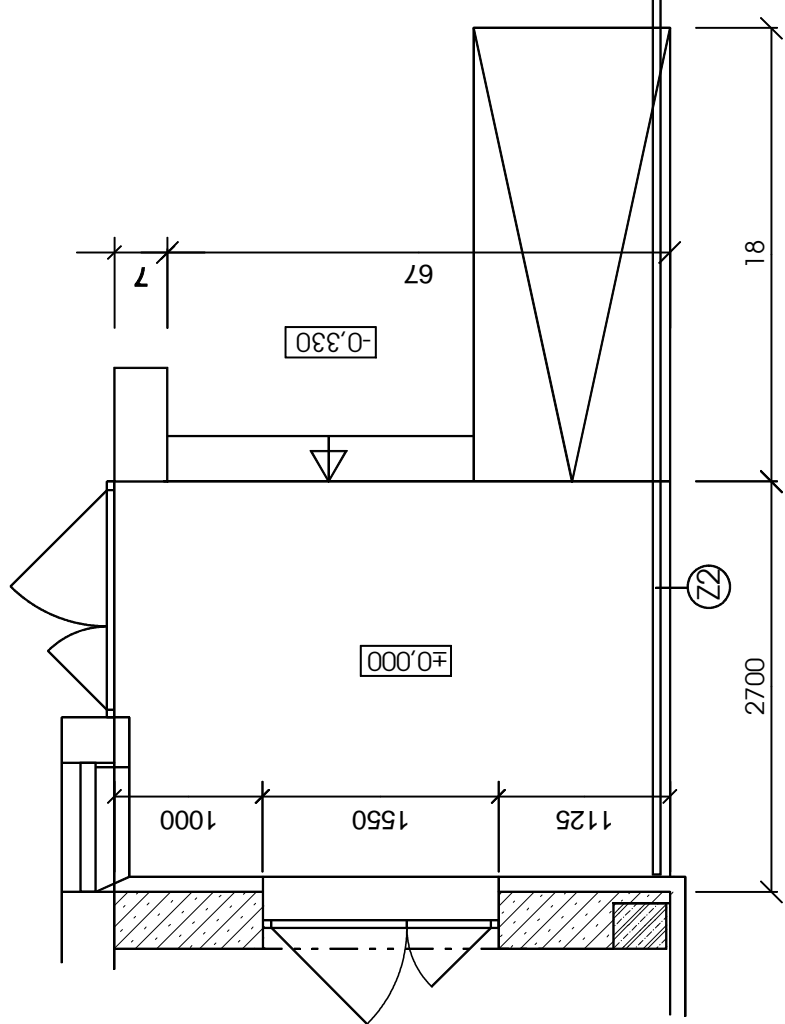

Materiál : ocelová rúrka D = 50 mm, základný náter + čierna farba
(orientačná cena 53,80 € / m)

KOCKAN DESIGN		Autor návrhu	Bc. Veronika Miliučká
		Zodpovedný projektant	Ing. Ján Kružel
		Vypracoval	MgA. Miroslav Kružel
		Investor:	obec Veľké Rovné
Stupeň	Projekt	Názov stavby:	Prístavba a nadstavba objektu školskej jedálne
Dátum	Apríl 2018		ZŠ Veľké Rovné - vytvorenie priestorov pre
Formát	4A4		MŠ s jedálňou
Profesia	Architektúra	Výkres:	Vstup - Výpis zámočníckych výrobkov
Mierka			Č. výkresu: 11

(orientačná cena 5400 €)