


**EXISTUJÚCA TEPLOVODNÁ PRÍPOJKA
O PREDPOKLADANEJ DIMENZII DN 40-IZ**

NUTNÉ OVERIŤ PRED REALIZÁCIOU !!

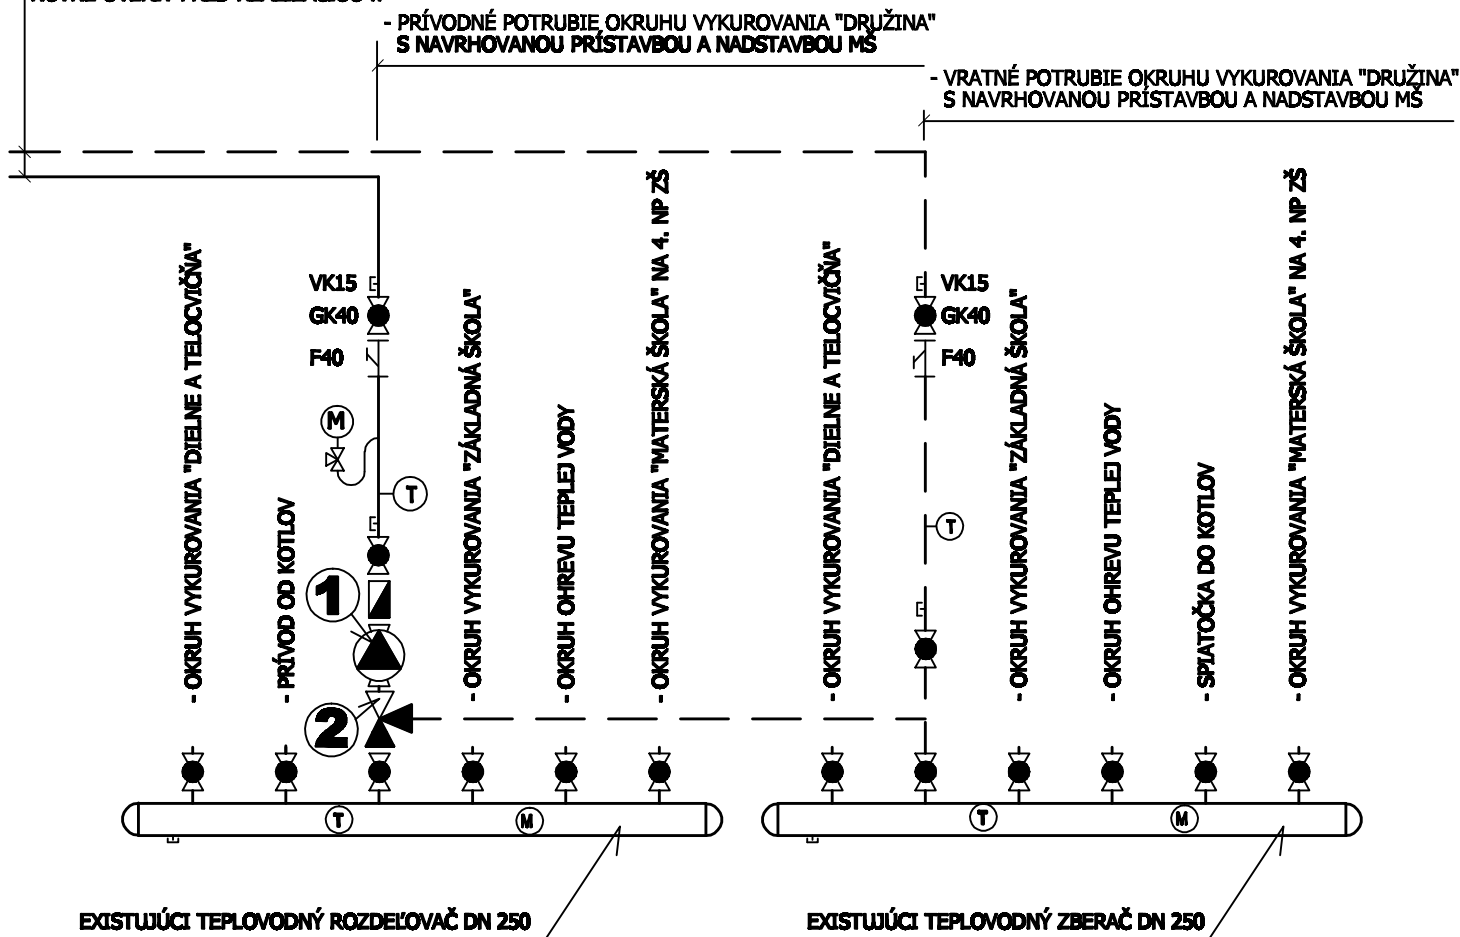

LEGENDA:

- 1** - EXISTUJÚCE (ZOSTÁVAJÚCE) TEPLOVODNÉ OBEHOVÉ ČERPADLO GRUNDFOS TYP MAGNA 32-100 180 PRE OKRUH VYKUROVANIA "DRUŽINA"
- 2** - EXISTUJÚCA (ZOSTÁVAJÚCA) TROJCESTNÁ ZMIEŠAVACIA ARMATÚRA SIEMENS TYP VVG 44.25-10 PRE OKRUH VYKUROVANIA "DRUŽINA"

- - EXISTUJÚCE PRÍVODNÉ POTRUBIE ÚK - 65°C
- - - - - - - EXISTUJÚCE VRATNÉ POTRUBIE ÚK - 45°C

Autor:	Vedúci projektant:	Zodpovedný projektant:	Ing. Monika CIBULKOVÁ Hollého 651/4 010 01 ŽILINA	
Bc. Veronika Milučká	Ing. Ján Kružel	Ing. Monika Cibulková		
Vypracoval:	Kreslil:	Kontroloval:		
Ing. Monika Cibulková				
Názov akcie: PRÍSTAVBA A NADSTAVBA OBJEKTU ŠKOLSKÉJ JEDÁLNE ZŠ VEĽKÉ ROVNÉ VYTVORENIE PRIESTOROV PRE MŠ S JEDÁLŇOU			Dátum: 3 / 2018	Paré:
			Merítko: -	
			Formát: 1 A4	
Výkres: SCHÉMA NAPOJENIA NA ZDROJ TEPLA			Profesia : VYKUROVANIE	Stupeň: PROJEKT
Investor: OBEC VEĽKÉ ROVNÉ			Číslo zákazky: 21 - 18	Č. výkresu: 7