


PÔDORYS STRECHY - BÚRACIE PRÁCE M 1:50

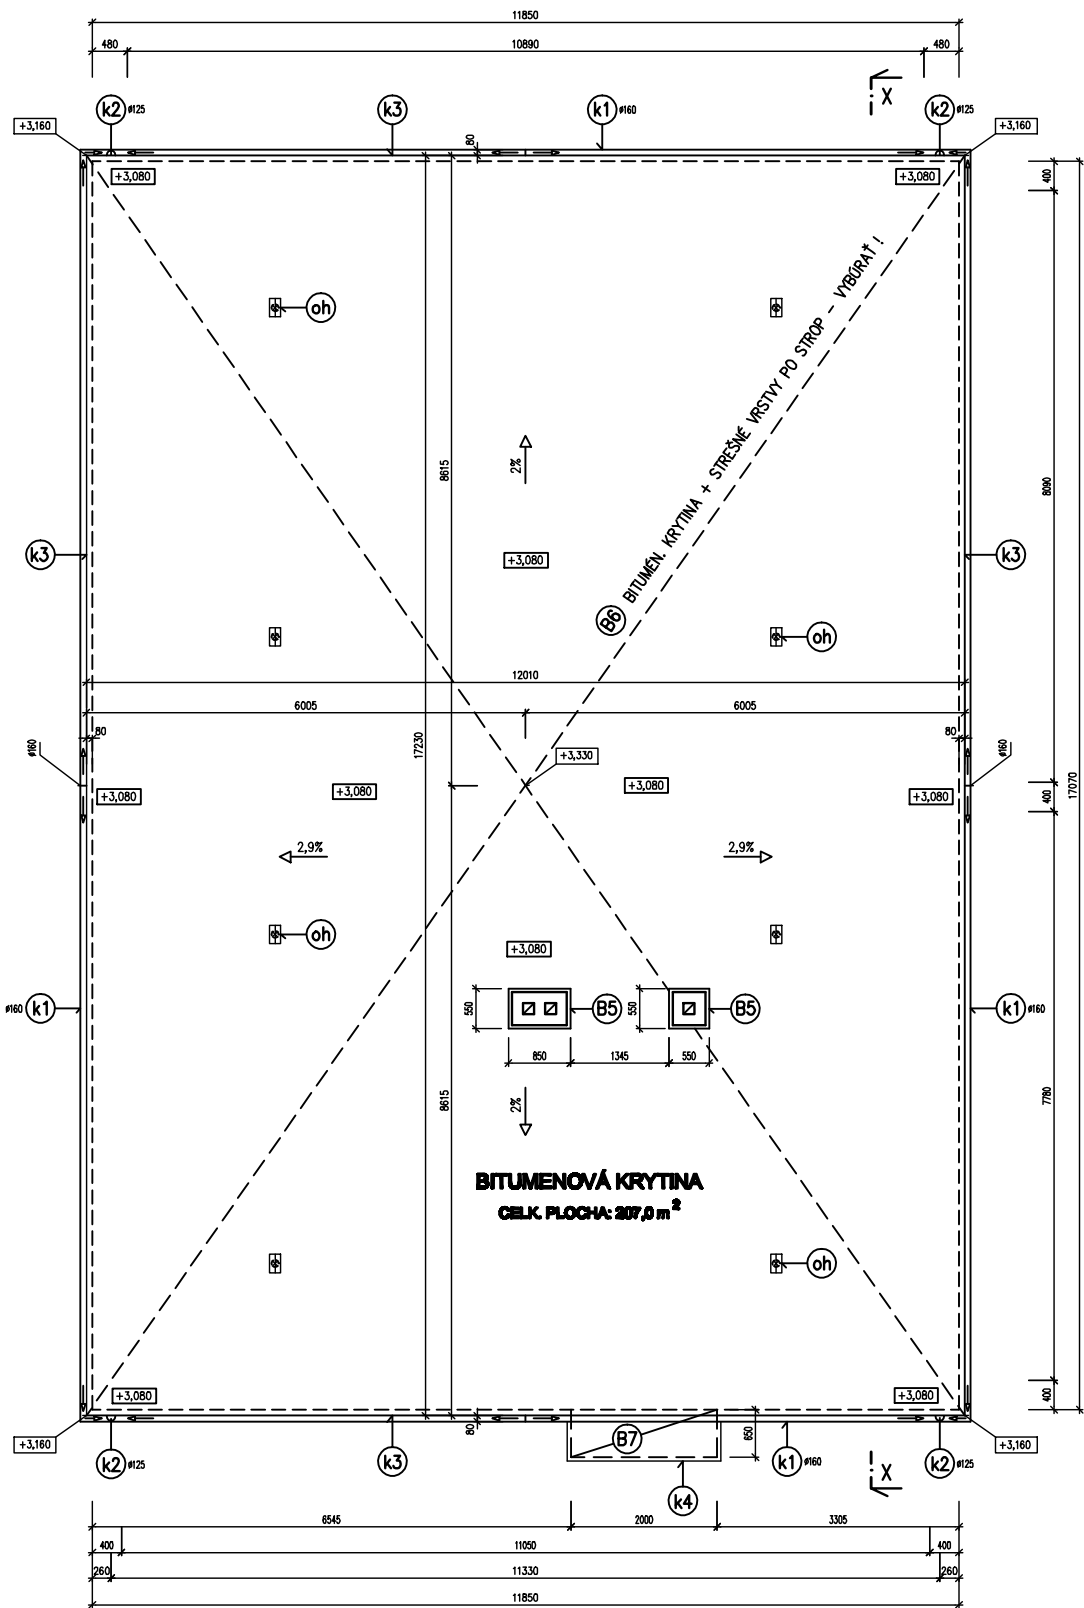


LEGENDA MATERIÁLOV

— BÚRANÉ KONŠTRUKCIE

ZOZNAM BÚRACÍCH PRÁČ:

- (k) — VYBÚRAŤ KLAMP. VÝROBKY NA STRECHE (OKAPOVÉ LEMOVANIE PO CELOM OBVODE STRECHY – R.Š. cca 250 mm, STREŠNÉ ZLÁBY A ZVODY VRÁTANE PRÍSLUŠENSTVA Z POZINKOVANÉHO PLECHU, OPLECHOVANIE KONZOLY NAD VSTUPOM)
- (oh) — VYBÚRAŤ OCHRANNÉ STRIEŠKY ODVETRAVACÍCH HLAVÍC Z POZINK. PLECHU 8 ks
- DEMONTOVAŤ KOMPLETNÉ ZARIADENIE BLESKOZVODU VRÁTANE PRÍSLUŠENSTVA – VIĎ ČASŤ D.1.B.
- (B5) — VYBÚRAŤ HLAVY KOMÍNOVÝCH TELIES VYMUROVANÉ Z CEMENTOVÝCH TEHÁL / 1ks HLAVA JEDNOPRIEDUCHOVÉHO KOMÍNA, 1 ks HLAVA DVOJPRIEDUCHOVÉHO KOMÍNA /
- (B6) — VYBÚRAŤ CELOPLOŠNE VŠETKY VRSTVY STRECHY – TEDA BITUMENOVÚ STREŠNÚ KRYTINU + + PODKLADNÉ A SPÁDOVÉ STREŠNÉ VRSTVY, AŽ PO HORNÚ HRANU PREFABRIKOVANÝCH STROP. PANELOV NA v.k. cca+3,080 – CELKOVÁ HRúbKA JE PREMENNÁ, cca 100 mm PRI OKAPOCH A cca 250 mm V STREŠNOM HREBENI, CELK. BÚRANÁ PÔDORYSNÁ PLOCHA JE cca 207,0 m²
- (B7) — VYBÚRAŤ OCELOBETONOVÚ KONZOLU NAD VSTUPOM HR. cca. 120 – 150 mm

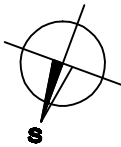

PROJEKT PRE STAVEBNÉ POVOLENIE A REALIZÁCIU		
±0,000 = podlaha 1.N.P. v jestv. časti		
HP ING. BARÁNEK	ZODP. PROJEKTANT ING. BARÁNEK	VYPRACOVAL ING. BARÁNEK
OBJED: TRENČÍN OBEC: TRENČIANSKE STANKOVCE		
INVESTOR: OBEC TRENČIANSKE STANKOVCE		
REKONŠTRUKCIA A PRÍSTAVBA POŽIARNEJ ZBRONICE V OBCI TRENČIANSKE STANKOVCE		
50-01 BUDOVA		
D.1.2. VÝKRESY STAVEBNEJ ČASTI		
PÔDORYS STRECHY – BÚRACIE PRÁCE		

PEČIATKA A PODPIS	PARÉ Č.
Ing. Michal Baránek autorizovaný stavebný inžinier JOZEFA LACU 14, 914 41 NEMŠOVÁ	
FORMÁT: 6A4	
DÁTUM: 07/2017	
ÚČEL: PROJEKT	
PROJEKTA: STAVEBNÁ	
Č. ZÁKAZKY: 05/17-MB	
MIERKA: 1 : 50	Č. VÝKRESU: D.1.2.4a