


LEGENDA - bočné osvetlenie

denné osvetlenie $e > 1,5\%$

združené osvetlenie $1,5\% > e > 0,5\%$

priestor bez denného svetla $e < 0,5\%$

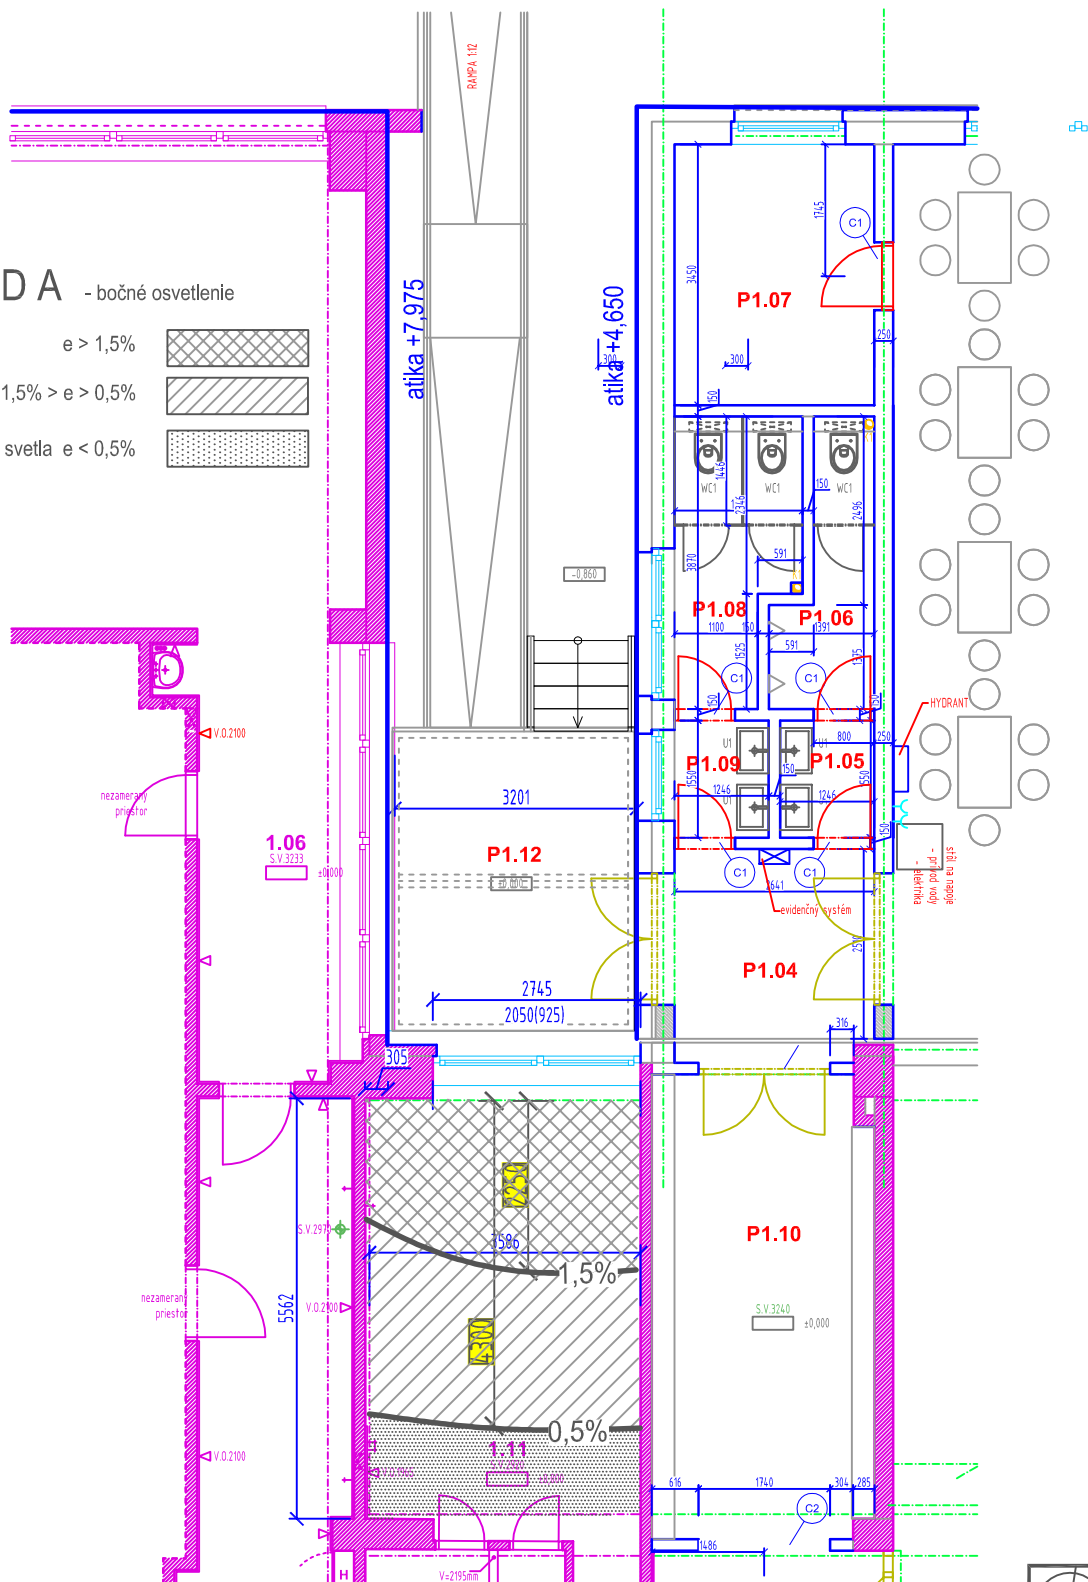

Názov a miesto stavby

Základná škola Stupava - Prístavba jedálne
Školská 2, Stupava, parc.č.829/3, k.ú. Stupava

O.P.EXPERT, s.r.o.
denné osvetlenie
Lazaretská 5 811 08 Bratislava
tel.: +421 903 450011
e-mail: paradeiserova@gmail.com

DENNÉ OSVETLENIE

Priebeh izočiár dennej osvetlenosti

formát

1A4

stupeň

PSP/RP

dátum

02/2018

názov dig.súboru : DO_ambulancia_DO_obr.4

±0,00=175,41 m n.m. (podlaha 1.NP)

M = 1:100

Obr. č. 04