


- LEGENDA:
- KANALIZAČNÉ POTRUBIE
 - STUDENÁ VODA
 - TEPLÁ VODA
 - PLYN
- WC ZÁVESNÁ ZÁCHODOVÁ MISA, PREDSTENOVÝ SYSTÉM
- DD KUCHYNSKÝ DVOJDREZ SO STOJÁNKOVOU BATÉRIOU, ZÁPACHOVÝ UZÁVER
- U UMYVADLO SO STOJÁNKOVOU BATÉRIOU, ZÁPACHOVÝ UZÁVER, 2xT67
- UR UMÝVAČKA RIADU, VÝTOKOVÝ VENTIL S PO VENTILOM
- PS PISOÁR
- H HADICOVÝ NAVIJAK DN25, HADICA 30 m
- SP SPORÁK PLYNOVÝ 30kW
- SV STREŠNÝ VPUST

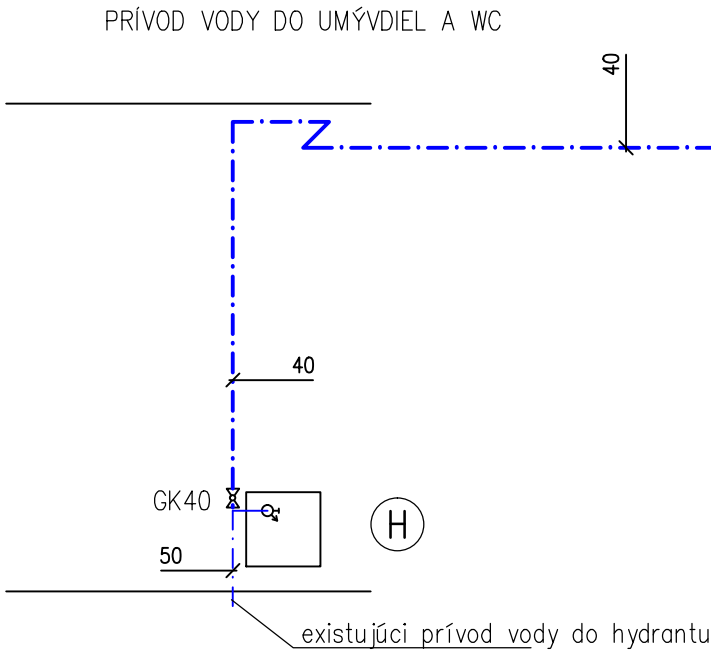

±0.000 = 175.41 m n.m.
VÝŠKOVÝ SYSTÉM BpV

	HL. PROJEKTANT: Ing. Tamara Ďuráková	ZODP. PROJEKTANT: Ing. Darina Antalová	VYPRACOVAL: Ing. Darina Antalová	
INVESTOR:	MESTO STUPAVA, HLAVNÁ 1/24, STUPAVA			
NÁZOV STAVBY:	ROZŠÍRENIE ŠKOLSKÉJ JEDÁLNE			FORMÁT: 6 x A4 MIERKA: 1:50
MIESTO STAVBY:	Školská2, p.č. 829/3, k.ú. Stupava			DÁTUM SPRACOVANIA: 01/2018 PROFESIA: ZDRAVOTECHNIKA
VÝKRES:	AXONOMETRIA VODOVODU A PLYNOVODU			ZÁK. ČÍSLO: čís. v.: ZT 04