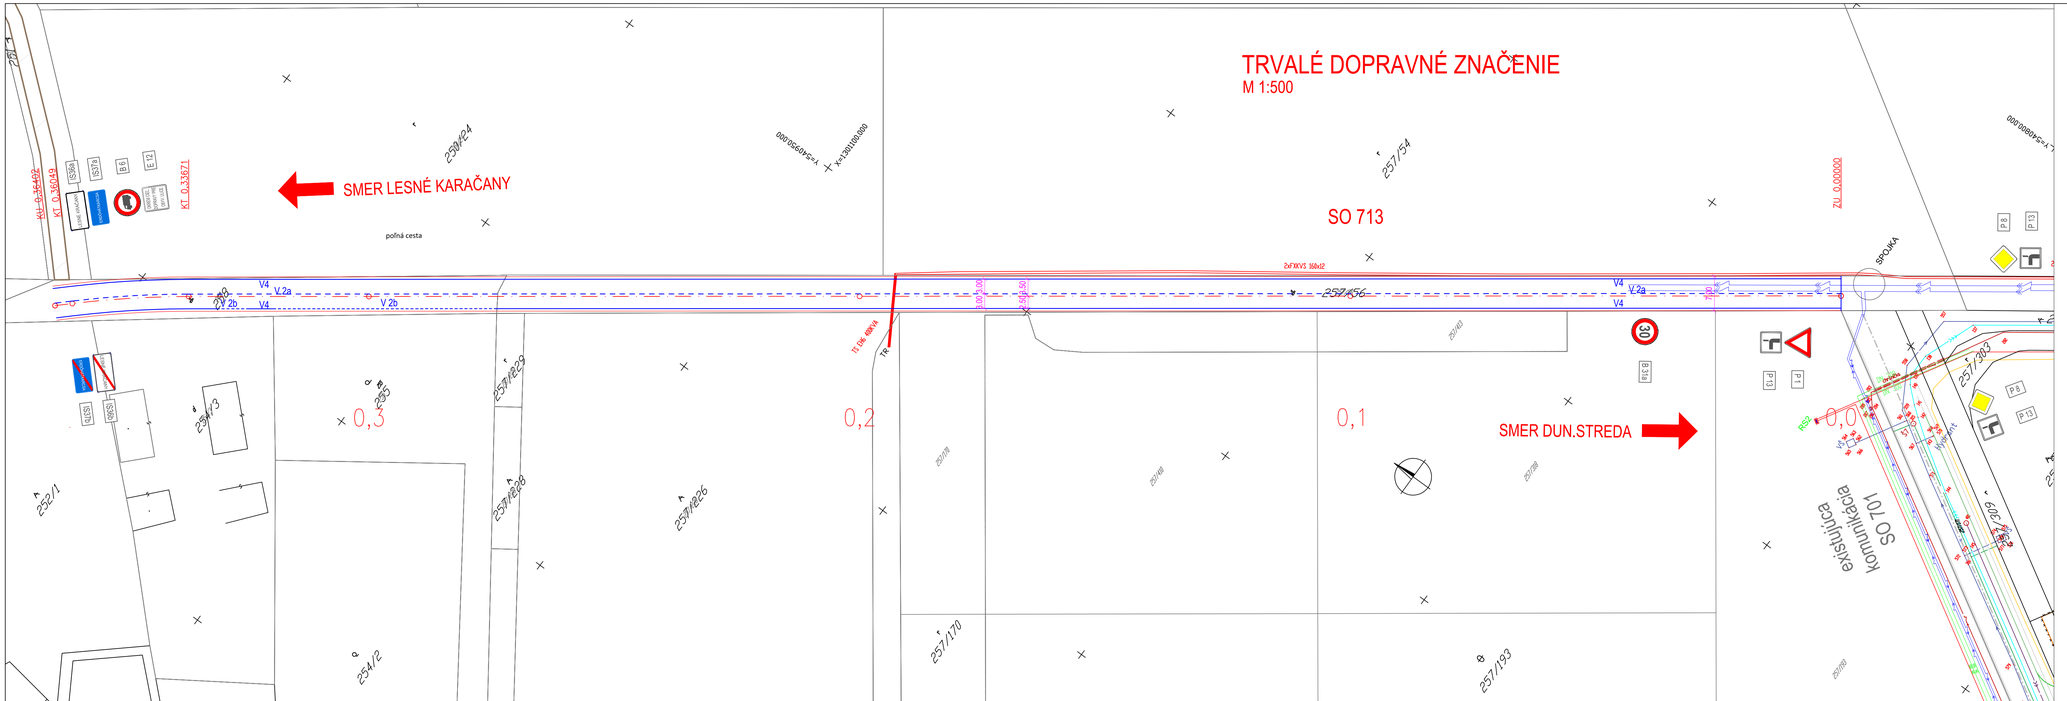

NOVÉ VODOROVNÉ DOPRAVNÉ ZNAČKY

V 2a	POZDĹŽNA PRERUŠOVANÁ ČIARA (3,00 / 1,50 / 0,125)	365 m
V 2b	POZDĹŽNA PRERUŠOVANÁ ČIARA (1,50 / 1,50 / 0,25)	52 m
V 4	VODIACA ČIARA (0,25)	677 m

POZNÁMKA:
VODOROVNÉ DZ BUDE VYZNAČENÉ NA OČISTENOM SAFALTOVOM KRYTE BIELOU CESTNOU FARBOU "BALOTINA"

EXISTUJÚCE ZVISLÉ DOPRAVNÉ ZNAČKY

	B 6	DODATKOVÁ TABUĽKA S TEXTOM: SPOLU S TABUĽKOU	1x
DRŽTE SA DOPRAVY PRE OBYV. ULICE	E 12	DODATKOVÁ TABUĽKA S TEXTOM: "OKREM CIEĽOVEJ DOPRAVY PRE OBYVATEĽOV ULICE"	1x
30	B 31a	NAJVYŠŠIA DOVOLENÁ RÝCHLOSŤ - 30 km/h	1x
	P 1	DAJ PREDNOSŤ V JAZDE!	1x
	P 8	HLAVNÁ CESTA	2x
	P 13	TVAR KRIŽOVATKY	3x
LESNÉ KARAČANY	IS36a	OBEC	1x
DUNAJSKÁ STREDA	IS37a	OZNAČENIE ZAČIATKU OBCE V JAZYKU NÁRODNOSTNEJ MENŠINY	1x
KOSTOLNÉ KRAČANY	IS36b	KONIEC OBCE	1x
DUNAJSKÁ STREDA	IS37b	OZNAČENIE KONCA OBCE V JAZYKU NÁRODNOSTNEJ MENŠINY	1x

ZODPOVEDNÝ PROJEKTANT:		NAVRHOL/ VYPRACOVAL:	
ING. TIBOR BRATKO		ING. DÁVID CSÁNÓ	
INVESTOR:	OBEC KOSTOLNÉ KRAČANY, 930 03 KOSTOLNÉ KRAČANY		
KRAJ: TRNAVSKÝ	OKRES: DUNAJSKÁ STREDA	K.Ú.: KOSTOLNÉ KRAČANY	
NÁZOV STAVBY:	PRIEMYSELNÝ PARK ŽITNÝ OSTROV - KOSTOLNÉ KRAČANY - TECHNICKÁ INFRAŠTRUKTÚRA		
STAVEBNÝ OBJEKT:	SO 713 ROZŠÍRENIE VOZOVKY PRÍJAZDOVEJ KOMUNIKÁCIE		
PRÍLOHA:	TRVALÉ DOPRAVNÉ ZNAČENIE		

DKVIA s.r.o.
Kostolná Gala 137, 930 34 Holice
IČO: 51332124, DIČ: 2120683180

DÁTUM:	03/2018
STUPEŇ:	DÚR/DSP
MIERKA:	1:500
FORMÁT:	1050x297 mm
ČÍSLO PRÍLOHY:	7
SÚPRAVA:	