

POZDLŽNY PROFIL SO 712 M 1:1000/100


Rozsah: km 0,00000 - km 0,17377

DRUH POZEMKOV  
ÚZEM. EVIDENČ. JEDNOTKA  
OKRES:  
KRAJ

OSTATNÁ PLOCHA
KOSTOLNÉ KRAČANY – 257/88

DUNAJSKÁ STREDA  
TRNAVSKÝ


- POZNÁMKA:
- PRED ZAČATÍM VÝKOPOVÝCH PRÁČ INVEŠTOR ZABEZPEČÍ VYTÝČENIE VŠETKÝCH PODZEMNÝCH VEDENÍ, AJ VO VÝKRESE NEZAKRESLENÝCH!
  - PRI NEBEZPEČNÝCH SÚBEHOCH A KRIŽOVANIACH INŽINIERSKÝCH SIETÍ VÝKOPY REALIZOVAŤ RUČNE!
  - PRI PRIESTOROVOM USPORIADANÍ PODZEMNÝCH VEDENÍ JE POTREBNÉ DODRŽAŤ MINIMÁLNE ODSŤUPOVÉ VZDIALENOSTI PRI SÚBEHU A KRIŽOVANÍ PODĽA STN 73 6005
  - INŽINIERKE SIETE SÚ LEN ORIENTAČNE ZAKRESLENÉ!!!

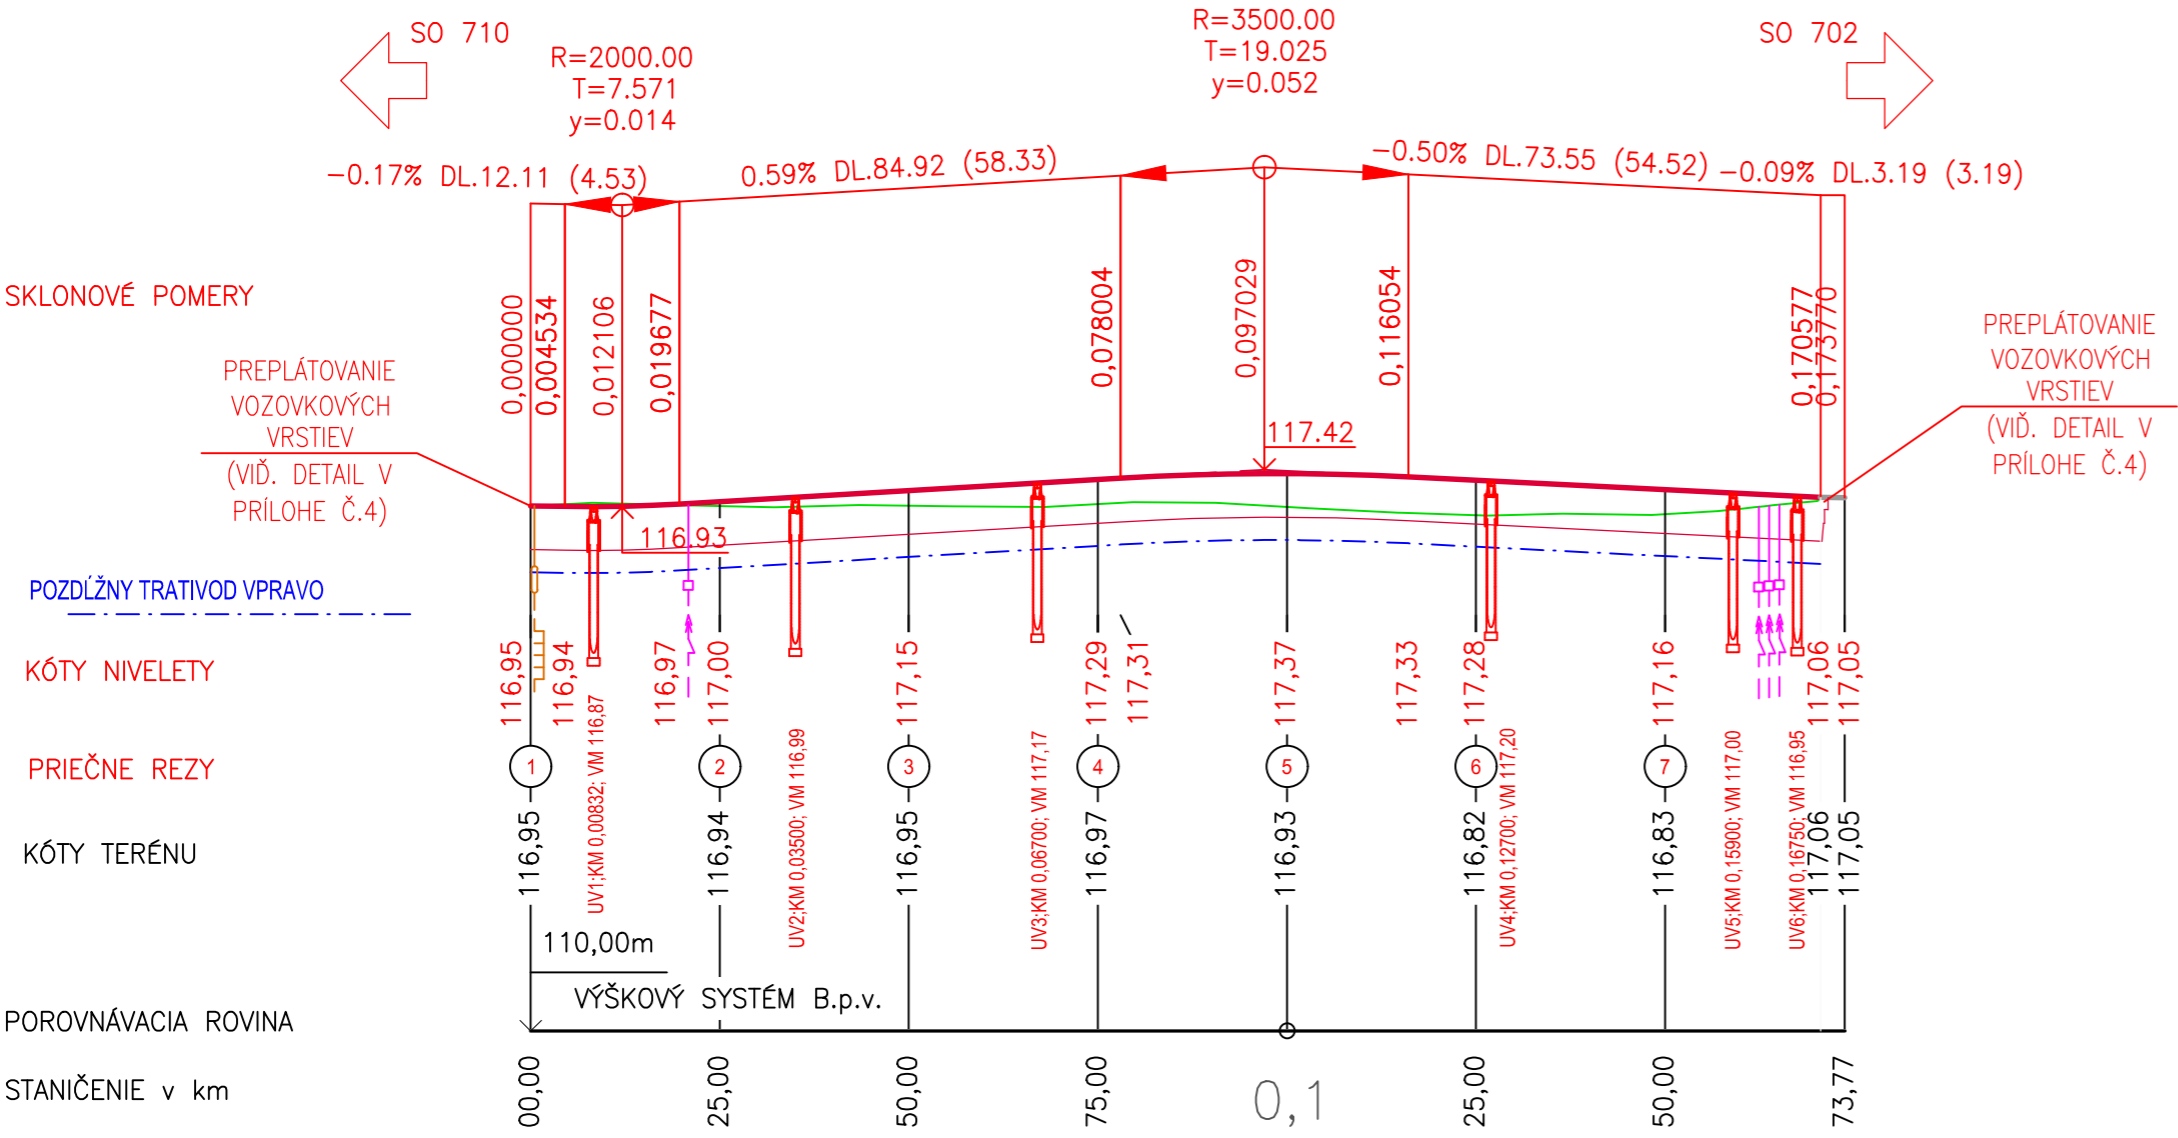

VZDIALENOSŤ PR. REZOV

25,00	25,00	25,00	25,00	25,00	25,00
-------	-------	-------	-------	-------	-------

SMEROVÉ POMERY

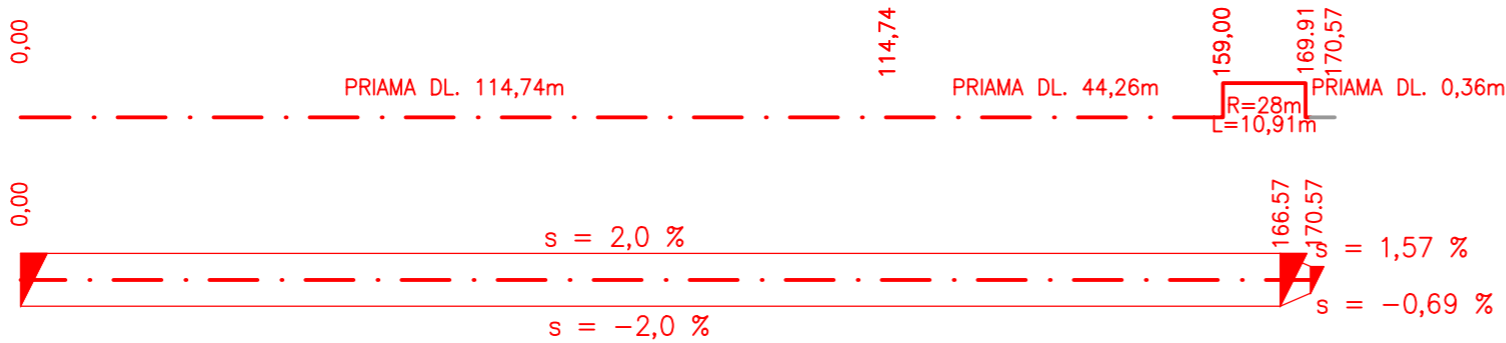

ĽAVÁ HRANA  
KLOPENIE  
PRAVÁ HRANA

TENTO VÝKRES JE ORIGINÁL, JE OPEČIATKOVANÝ A PODPÍSANÝ ZODP. PROJEKTANTOM. FALŠOVANIE A POZMEŇOVANIE VEREJNEJ LISTINY JE TRESTNÝM ČINOM. PODĽA ZÁKONA O AUTORSKÝCH PRÁVACH JE BEZ SÚHLASU AUTORA ZAKÁZANÉ AKÉKOL'VEK ŠÍRENIE ALEBO KOPIROVANIE TOHTO PROJEKTU. PROJEKTOVÁ DOKUMENTÁCIA JE VYPRACOVANÁ NA ÚZEMNÉ A STAVEBNÉ KONANIE. NEPREBERÁME ZODPOVEDNOSŤ ZA JEHO POUŽITIE NA INÝ AKO TENTO ÚČEL.

ZODPOVEDNÝ PROJEKTANT:	NAVRHOL/ VYPRACOVAL:	<b>DKVIA s.r.o.</b> Kostolná Gala 137, 930 34 Holice IČO: 51332124, DIČ: 2120683180	
ING. TIBOR BRATKO	ING. DÁVID CSÁNÓ		
INVEŠTOR:	OBEC KOSTOLNÉ KRAČANY, 930 03 KOSTOLNÉ KRAČANY		
KRAJ: TRNAVSKÝ	OKRES: DUNAJSKÁ STREDA		
NÁZOV STAVBY:		<b>PRIEMYSELNÝ PARK ŽITNÝ OSTROV - KOSTOLNÉ KRAČANY - TECHNICKÁ INFRAŠTRUKTÚRA</b>	
STAVEBNÝ OBJEKT:		SO 712 PREPOJENIE KOMUNIKÁCIE SO 710 S SO 702	
PRÍLOHA:		POZDLŽNY PROFIL	
		DÁTUM:	03/2018
		STUPEŇ:	DÚR/DSP
		MIERKA:	1:1000/100
		FORMÁT:	500x297 mm
		ČÍSLO PRÍLOHY:	SÚPRAVA:
		<b>3</b>	