




VZOROVÝ PRIEČNY REZ
C3, MO 8,0/40
M 1:100

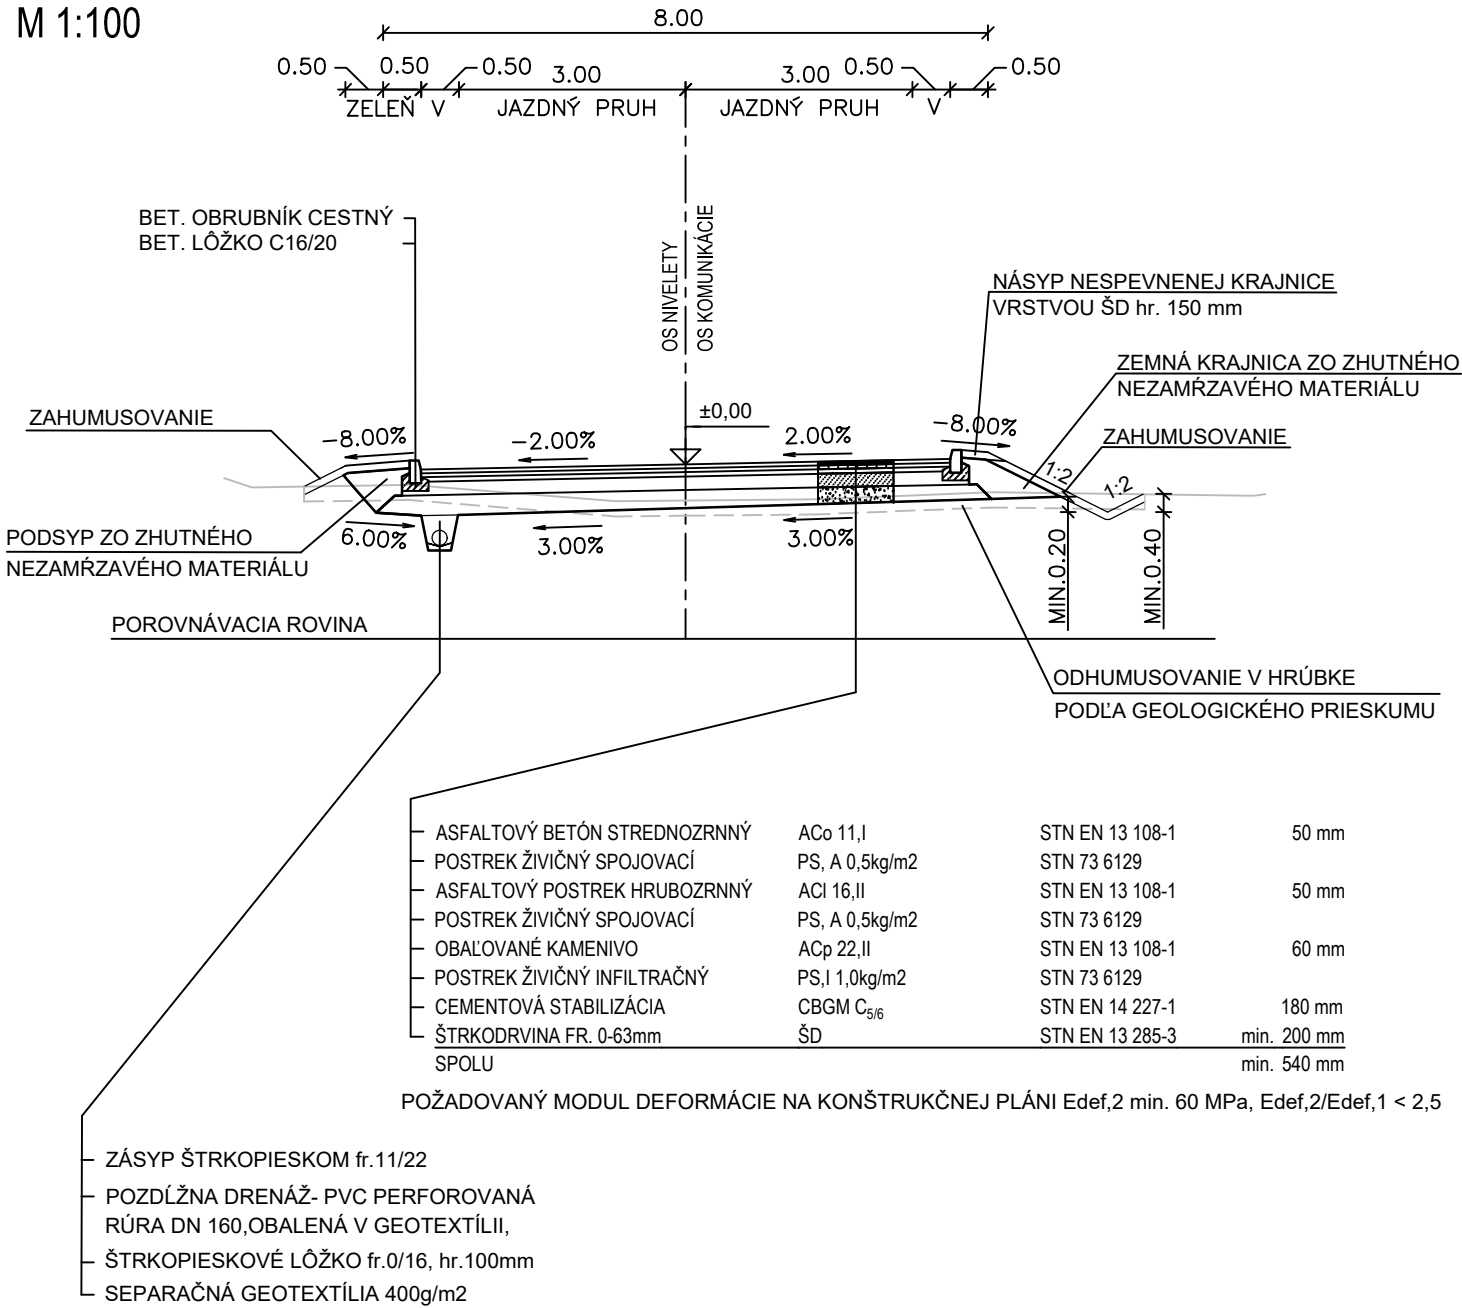

DETAIL NAPOJENIA KONŠTRUKČNÝCH VRSTIEV VOZOVKY
NA EXISTUJÚCU KOMUNIKÁCIU
M1:100

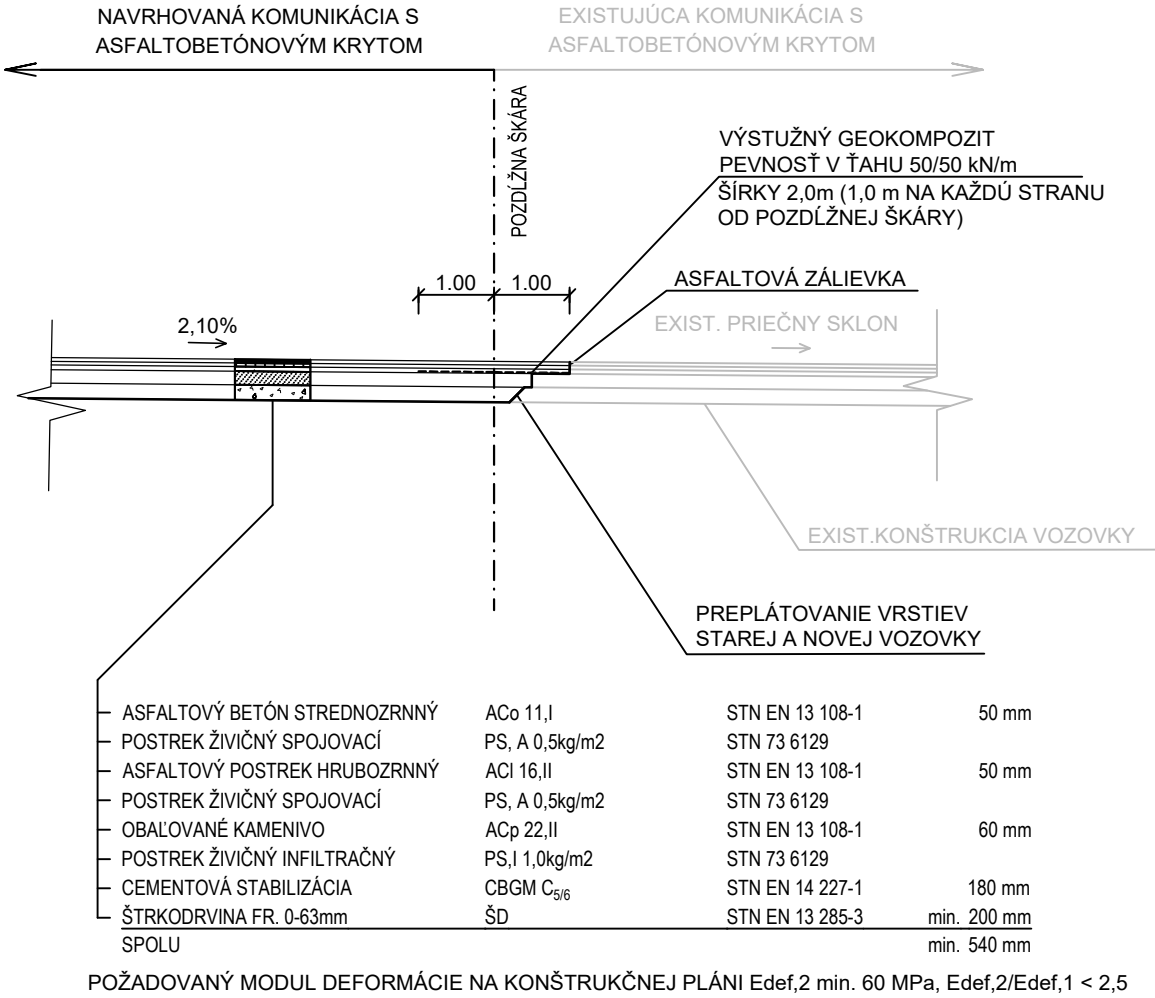

DETAIL ULOŽENIA OBRUBNÍKA V MIESTE VJAZDU

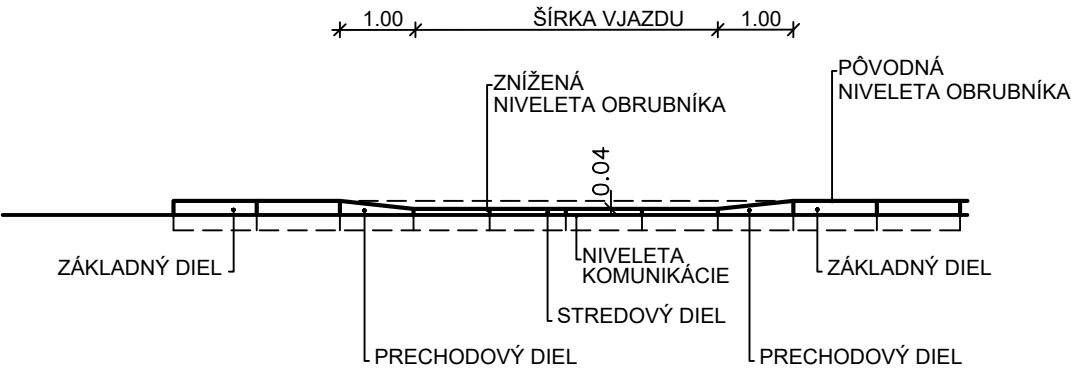

ZODPOVEDNÝ PROJEKTANT:	ING. TIBOR BRATKO	NAVRHOL/ VYPRACOVAL:	ING. DÁVID CSÁNÓ
INVESTOR:	OBEC KOSTOLNÉ KRAČANY, 930 03 KOSTOLNÉ KRAČANY		
KRAJ:	TRNAVSKÝ	OKRES:	DUNAJSKÁ STREDA
		K.Ú.:	KOSTOLNÉ KRAČANY
NÁZOV STAVBY:	PRIEMYSELNÝ PARK ŽITNÝ OSTROV - KOSTOLNÉ KRAČANY - TECHNICKÁ INFRAŠTRUKTÚRA		
STAVEBNÝ OBJEKT:	SO 703 Výhľadové prepojenie SO 701 s miestnou komunikáciou		
PRÍLOHA:	VZOROVÝ PRIEČNY REZ		
DÁTUM:	11/2017		
STUPEŇ:	DSP		
MIERKA:	1:100		
FORMÁT:	2xA4		
ČÍSLO PRÍLOHY:	SÚPRAVA:		
	4		