


M 1:50



M 1:50

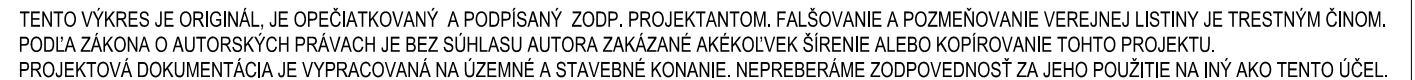

ZODPOVEDNÝ PROJEKTANT:		NAVRHOL/ VYPRACOVAL:		<div>DKVIA s.r.o.</div> <div>Kostolná Gala 137, 930 34 Holice</div> <div>IČO: 51332124, DIČ: 2120683180</div>
ING. TIBOR BRATKO		ING. DÁVID CSANÓ		
INVESTOR:		OBEC KOSTOLNÉ KRAČANY, 930 03 KOSTOLNÉ KRAČANY		
KRAJ: TRNAVSKÝ		OKRES: DUNAJSKÁ STREDA	K.Ú.: KOSTOLNÉ KRAČANY	
NÁZOV STAVBY: <div>PRIEMYSELNÝ PARK ŽITNÝ OSTROV - KOSTOLNÉ KRAČANY - TECHNICKÁ INFRAŠTRUKTÚRA</div>				
STAVEBNÝ OBJEKT:		SO 711 PRÍJAZDOVÁ KOMUNIKÁCIA PRIEMYSELNÉHO PARKU		
PRÍLOHA:		VZOROVÝ PRIEČNY REZ		
		DÁTUM:		03/2018
		STUPEŇ:		DÚR/DSP
		MIERKA:		1:50
		FORMÁT		630x297 mm
		ČÍSLO PRÍLOHY:		SÚPRAVA:
		4		