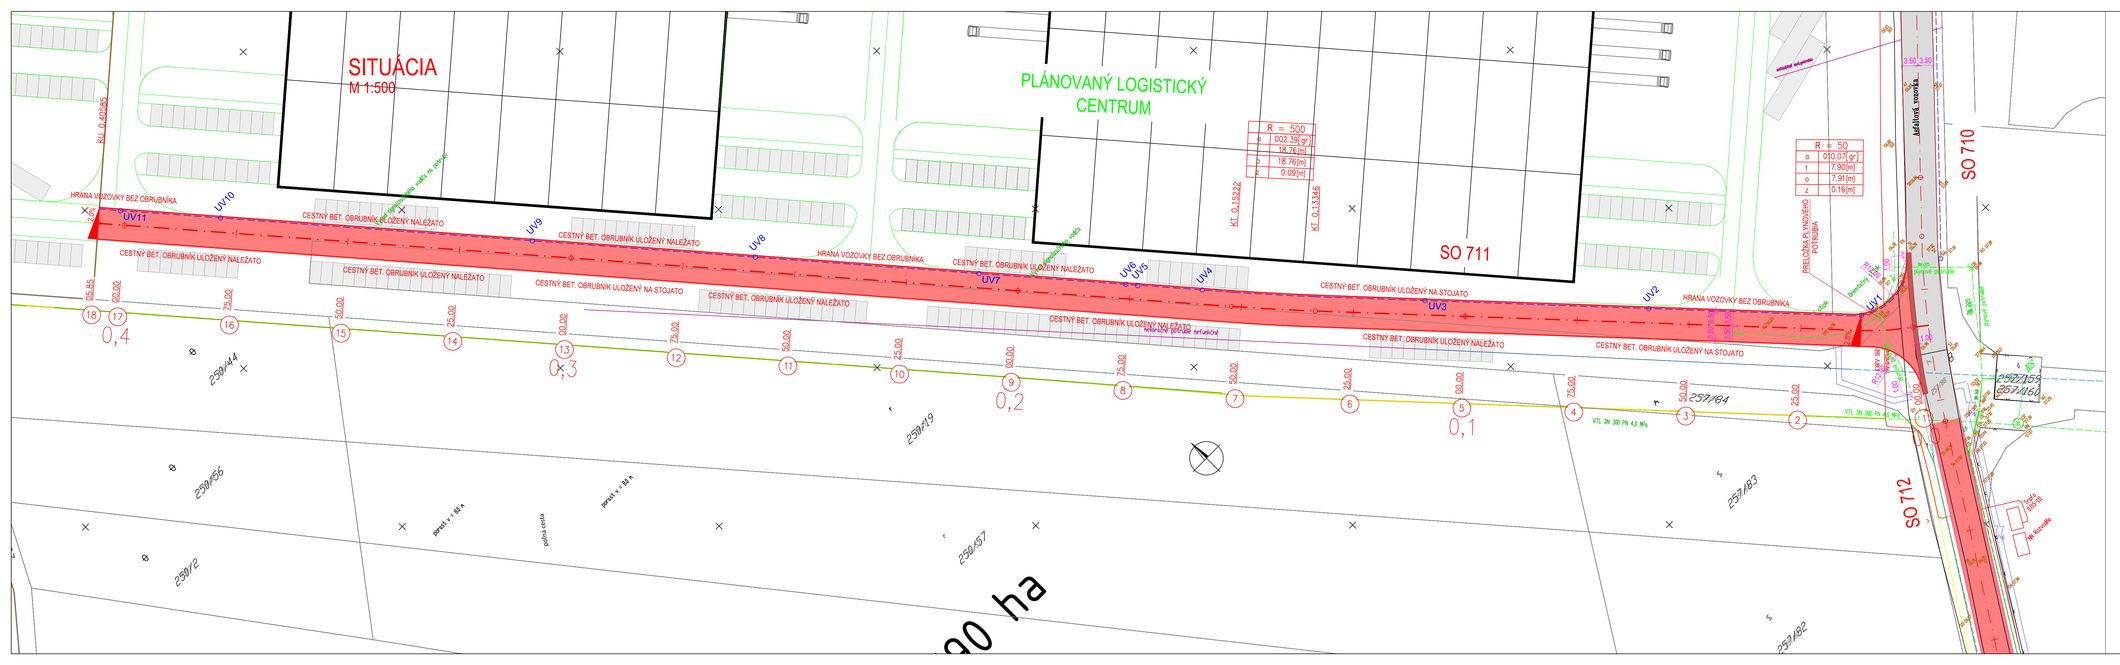
SITUÁCIA
M 1:500
PLÁNOVANÝ LOGISTICKÝ CENTRUM
SO 711
SO 710
SO 712
R = 500
α 002.39[gr]
t 18.76[m]
R = 50
α 010.07[gr]
t 7.90[m]
o 7.91[m]
z 0.16[m]
HRANA VOZOVKY BEZ OBRUBNÍKA
CESTNÝ BET. OBRUBNÍK ULOŽENÝ NALEŽATO
CESTNÝ BET. OBRUBNÍK ULOŽENÝ NA STOJATO
UV1
UV2
UV3
UV4
UV5
UV6
UV7
UV8
UV9
UV10
UV11
0,1
0,2
0,3
0,4
VTL DN 300 PN 4,0 MPa
PRELOŽKA PLYNOVÉHO POTRUBIA
Jednosmerná cesta
Jednosmerná cesta
Jednosmerná cesta