


VZOROVÝ PRIEČNY REZ - SO 710  
C3; MOK 8,0/40  
M 1:50

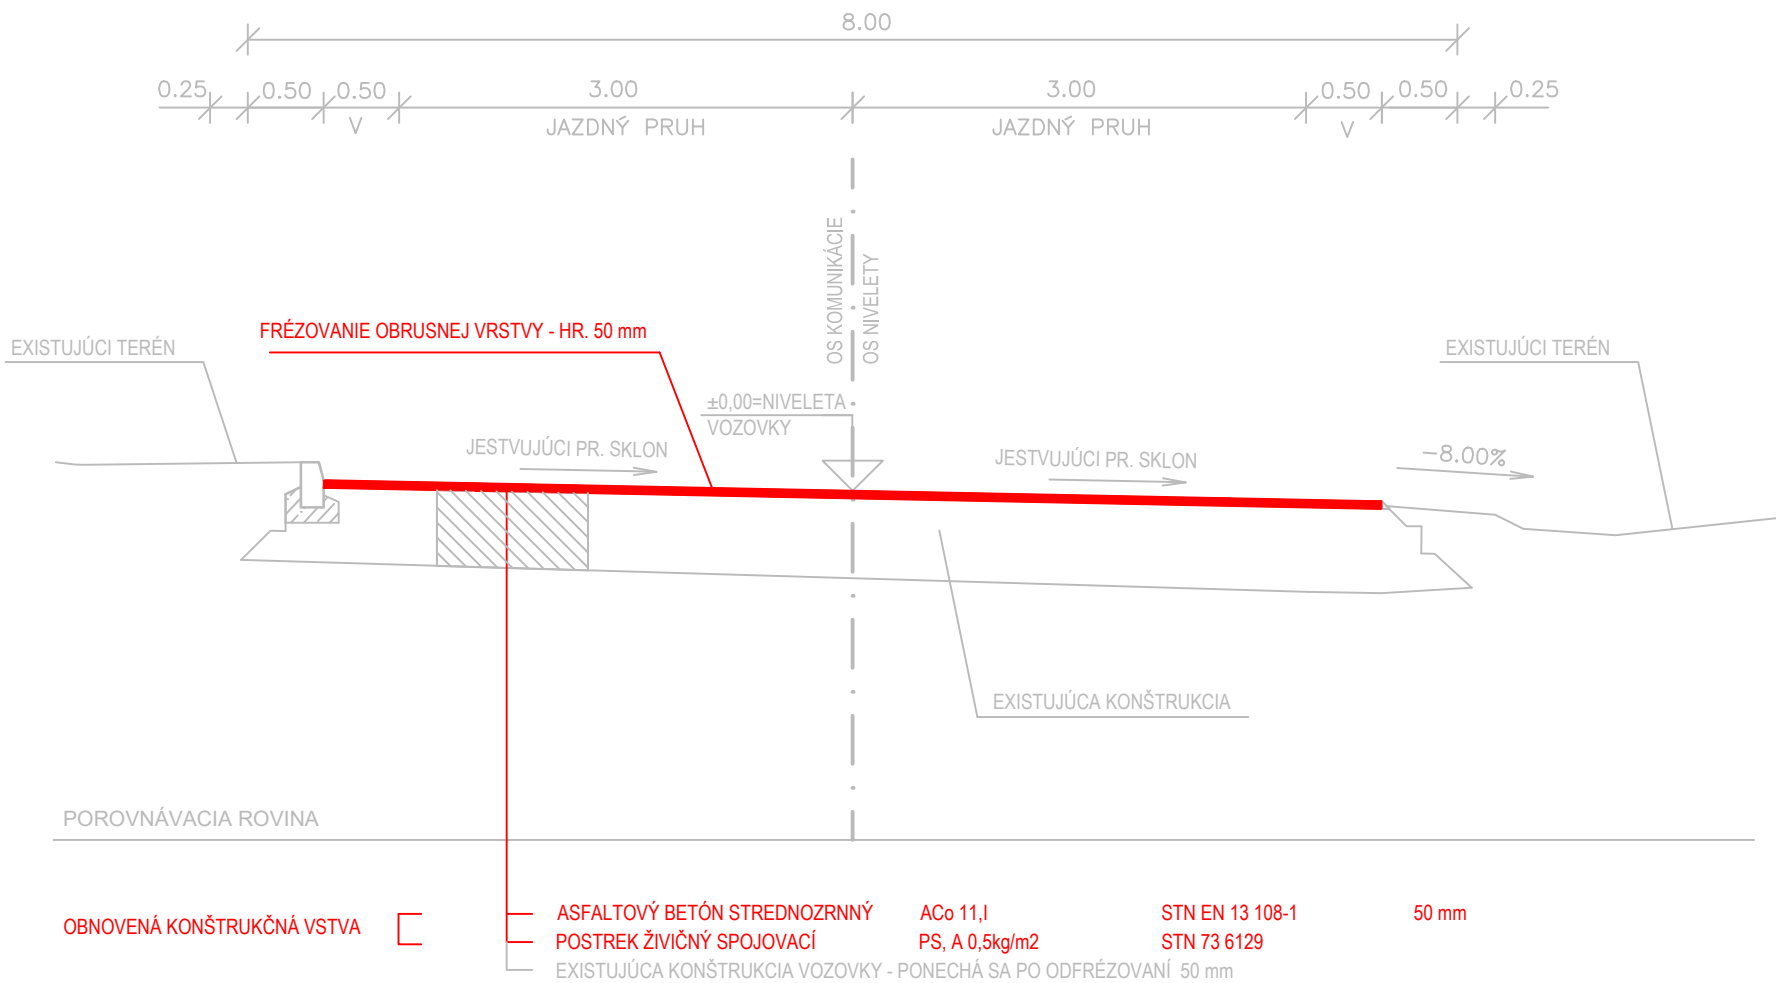

TENTO VÝKRES JE ORIGINÁL, JE OPEČIATKOVANÝ A PODPÍSANÝ ZODP. PROJEKTANTOM. FALŠOVANIE A POZMEŇOVANIE VEREJNEJ LISTINY JE TRESTNÝM ČINOM. PODĽA ZÁKONA O AUTORSKÝCH PRÁVACH JE BEZ SÚHLASU AUTORA ZAKÁZANÉ AKÉKOL'VEK ŠÍRENIE ALEBO KOPÍROVANIE TOHTO PROJEKTU. PROJEKTOVÁ DOKUMENTÁCIA JE VYPRACOVANÁ NA ÚZEMNÉ A STAVEBNÉ KONANIE. NEPREBERÁME ZODPOVEDNOSŤ ZA JEHO POUŽITIE NA INÝ AKO TENTO ÚČEL.

ZODPOVEDNÝ PROJEKTANT:		NAVRHOL/ VYPRACOVAL:	
ING. TIBOR BRATKO		ING. DÁVID CSÁNÓ	
INVESTOR:		OBEC KOSTOLNÉ KRAČANY, 930 03 KOSTOLNÉ KRAČANY	
KRAJ: TRNAVSKÝ	OKRES: DUNAJSKÁ STREDA	K.Ú.: KOSTOLNÉ KRAČANY	
NÁZOV STAVBY: <b>PRIEMYSELNÝ PARK ŽITNÝ OSTROV - KOSTOLNÉ KRAČANY - TECHNICKÁ INFRAŠTRUKTÚRA</b>			
STAVEBNÝ OBJEKT:		SO 710 OBNOVA KRYTU EXISTUJÚCEJ AREÁLOVEJ KOMUNIKÁCIE	
PRÍLOHA:		VZOROVÝ PRIEČNY REZ	
<div>DKVIA s.r.o.</div> <div>Kostolná Gala 137, 930 34 Holice</div> <div>IČO: 51332124, DIČ: 2120683180</div>			
DÁTUM:		03/2018	
STUPEŇ:		DÚR/DSP	
MIERKA:		1:50	
FORMÁT		297x420 mm	
ČÍSLO PRÍLOHY:		SÚPRAVA:	
3			