


LEGENDA:

- 1 - navrh. ohrievač vody TATRAMAT EO 50 EL, 2/3 kW
- 2 - existuj. ohrievač vody ARISTON VLS 50, 3 kW
- 3 - navrhov. prietokový ohrievač vody TATRAMAT EO 10 P, 2 kW

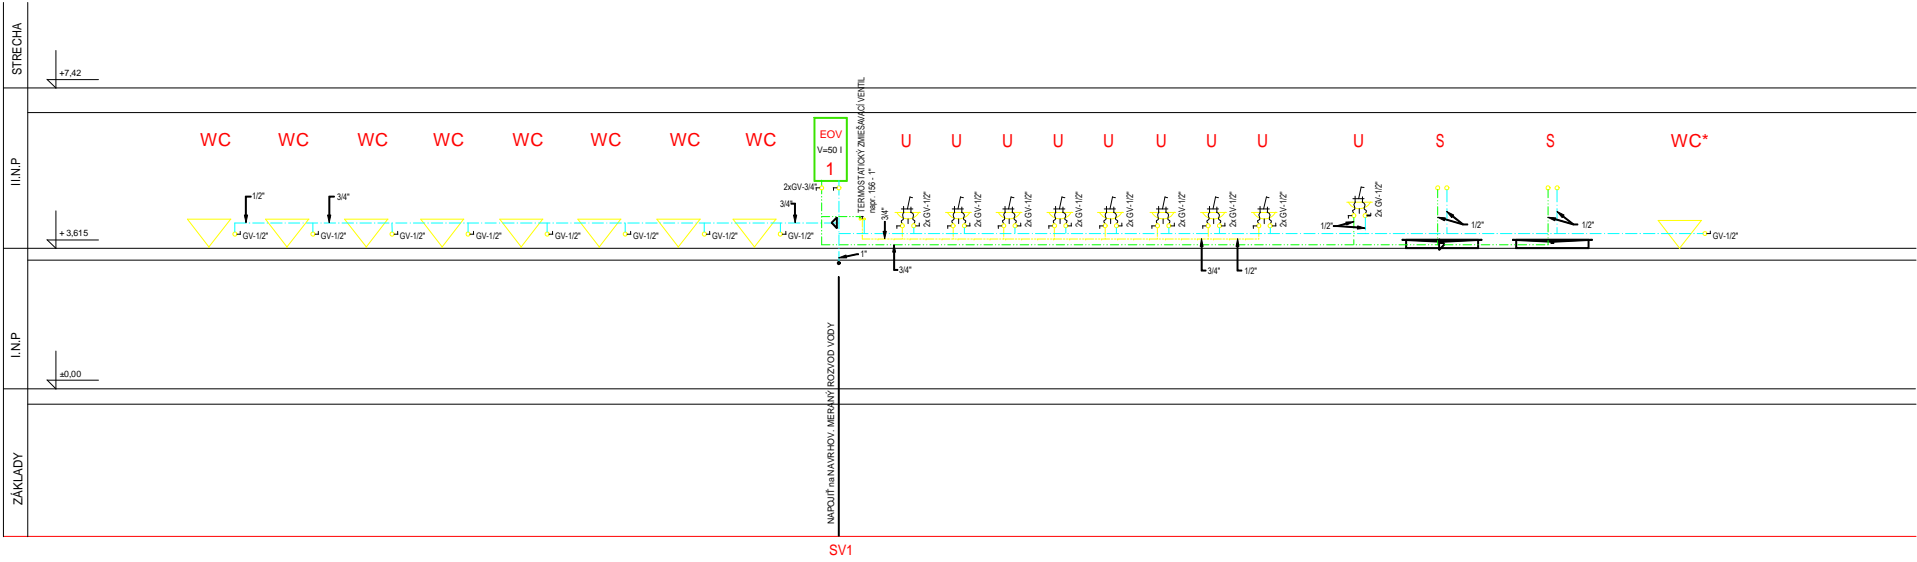

ZDRAVOTECHNIKA

dokumentácia pre stavebné povolenie

ZODPOVEDNÝ PROJEKTANT	Staráček Marián	 <b>S a P O</b> Projekty Sáhly a Požiarnej Ochrany Žavodská cesta 4 010 01 Žilina Tel:+421911845451 mobil:0903645 451 Tel:041/723 46 07 e-mail:sapo@staracek.sk
VYPRACOVAL	Staráček Marián	
KONTROLOVAL/KOORDINÁTOR	MgA. Miroslav Kružel / ing. Ján Kružel	

<div>KOCKAN</div> <div>DESIGN</div>		Autor návrhuMilučka	
		Zodpovedný projektantIng. Ján Kružel	
		VypracovalMgA. Miroslav Kružel	
		Investor:obec Veľké Rovné	
Stupeň	Projekt pre RS	Názov stavby:Prístavba a nadstavba objektu školskej jedálne ZŠ Veľké Rovné - vytvorenie priestorov pre MŠ s jedálňou	
Dátum	Júl 2017		
Formát	2A4		
Profesia	Architektúra	Výkres:Schéma vody	Č. výkresu: <div>5</div>
Mierka	1:100		