POHLADY

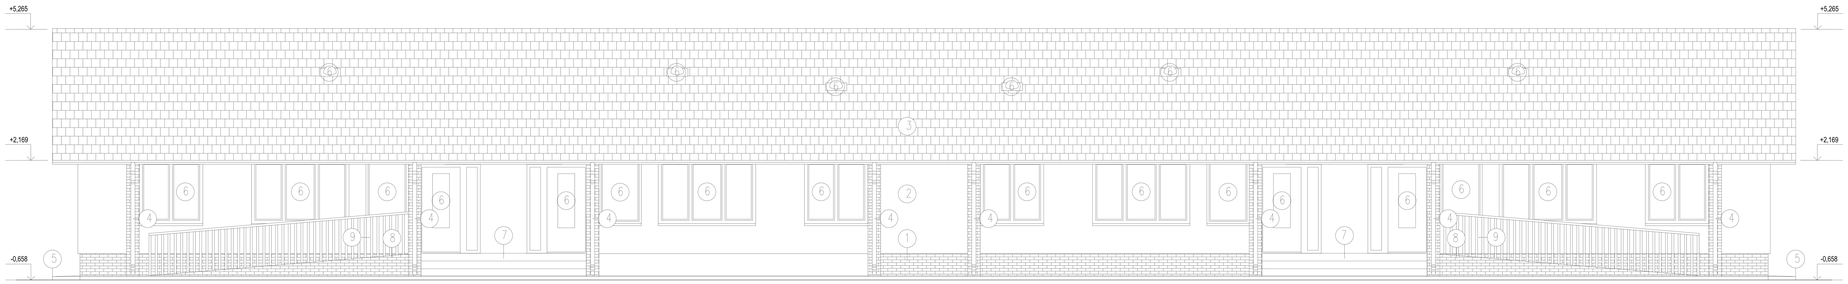

POHLAD PREDNÝ

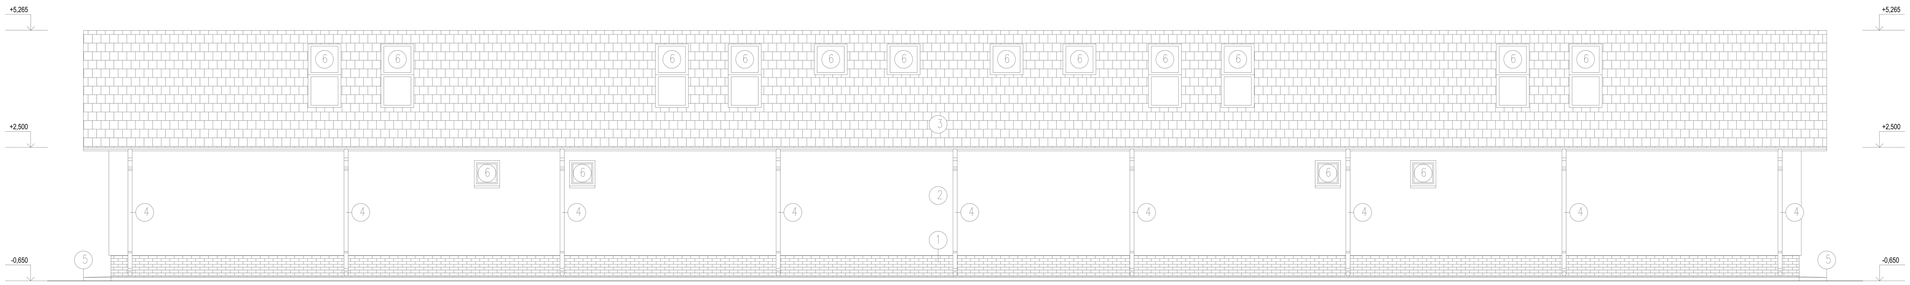

POHLAD ZADNÝ

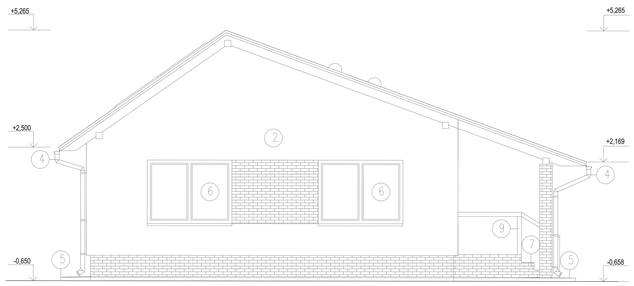

POHLAD BOČNÝ

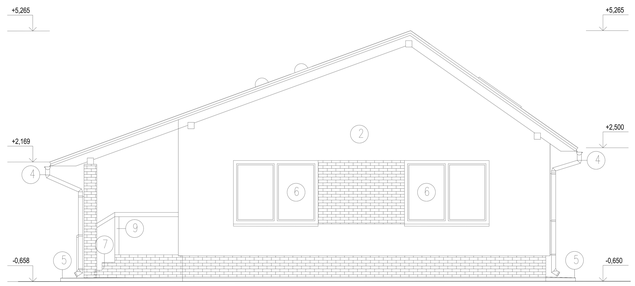

POHLAD BOČNÝ

LEGENDA

1 – LÍCOVÉ TEHLY
2 – SILIKÁTOVÁ OMIETKA BAUMIT
3 – STREŠNÁ KRYTINA
4 – ODKVAPOVÝ ŽLAB A RÚRA
5 – OKAPOVÝ CHODNÍK
6 – VÝPLNE OTVOROV
7 – SCHODISKO
8 – RAMPA
9 – ZÁBRADLIE

ZODP.PROJEKTANT: Ing. Mátis Tibor	HLAVNÝ PROJEKTANT: Bc. Kósa Roland	VYPRACOVAL: Bc. Enikö Bögiová	
KRAJ: TRNAVSKÝ	OKRES: DUNAJSKÁ STREDA		
INVESTOR: Viktor Zsigárdi, Hlavná 116/221, 930 11 Topolníky		FORMÁT: 4XA4	
NÁZOV: VÝSTAVBA A REKONŠTRUKCIA UBYTOVACIEHO ZARIADENIA A RELAXAČNÝCH OBJEKTOV		DÁTUM: 08/2015	
		STUPEŇ: SP	
MIESTO: 208/1, 208/2, 208/3, 208/4, 209 TOPOLNÍKY		SADA:	ČÍSLO VÝKRESU
ČASŤ: ARCHITEKTÚRA		MIERKA: 1:100	
PREDMET VÝKRESU: POHLADY			4