PODORYS VED. BUDOVY

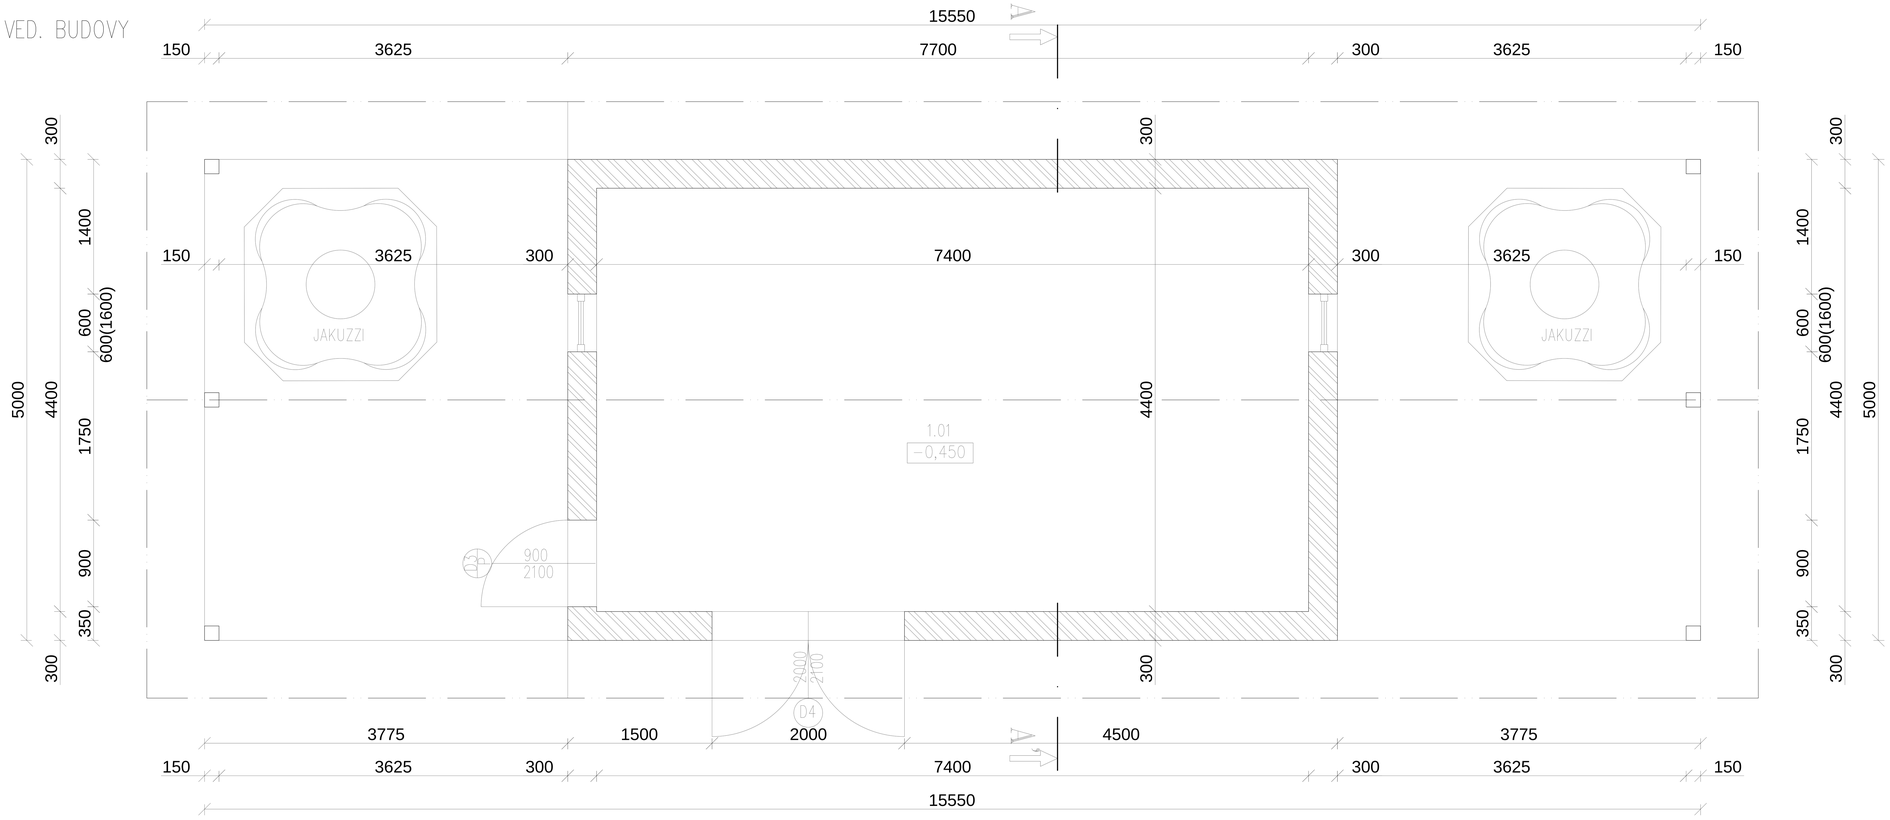

LEGENDA MATERIÁLOV:

NOSNÉ MURIVO HRÚBKY 300mm Z KERAMICKÝCH TEHÁL POROTHERM (300x250x238)

OTVORY PREKLENÚŤ TYPOVÝMI KERAMICKÝMI PREKLADMI. PEVNOSŤ MATERIÁLU – VIĎ. STATIKA!

LEGENDA

Č.M.	ÚČEL MIESTNOSTI	m2	DRUH. PODLAHY		STENA	STROP
1.01	SKLAD–BICYKLOV	32,56	KERAMICKÁ DLAŽBA	P1	VÁPENNOCEM. OMIETKA	DREVEN. PODKLOP
SPOLU		3256				

ZODP.PROJEKTANT: Ing. Mátis Tibor	HLAVNÝ PROJEKTANT: Bc. Kósa Roland	VYPRACOVAL: Bc. Enikő Bögiová	
KRAJ: TRNAVSKÝ	OKRES: DUNAJSKÁ STREDA		
INVESTOR: Viktor Zsigárdi, Hlavná 116/221, 930 11 Topolníky			FORMÁT: 4XA4
NÁZOV: VÝSTAVBA A REKONŠTRUKCIA UBYTOVACIEHO ZARIADENIA A RELAXAČNÝCH OBJEKTOV			DÁTUM: 08/2015
			STUPEŇ: SP
MIESTO: 208/1, 208/2, 208/3, 208/4, 209 TOPOLNÍKY			SADA:
ČASŤ: ARCHITEKTÚRA			MIERKA: 1:50
PREDMET VÝKRESU: PODORYS–SKLAD BICYK.+TERASY			ČÍSLO VÝKRESU 6