REZ–VED.BUDOVY A–Á

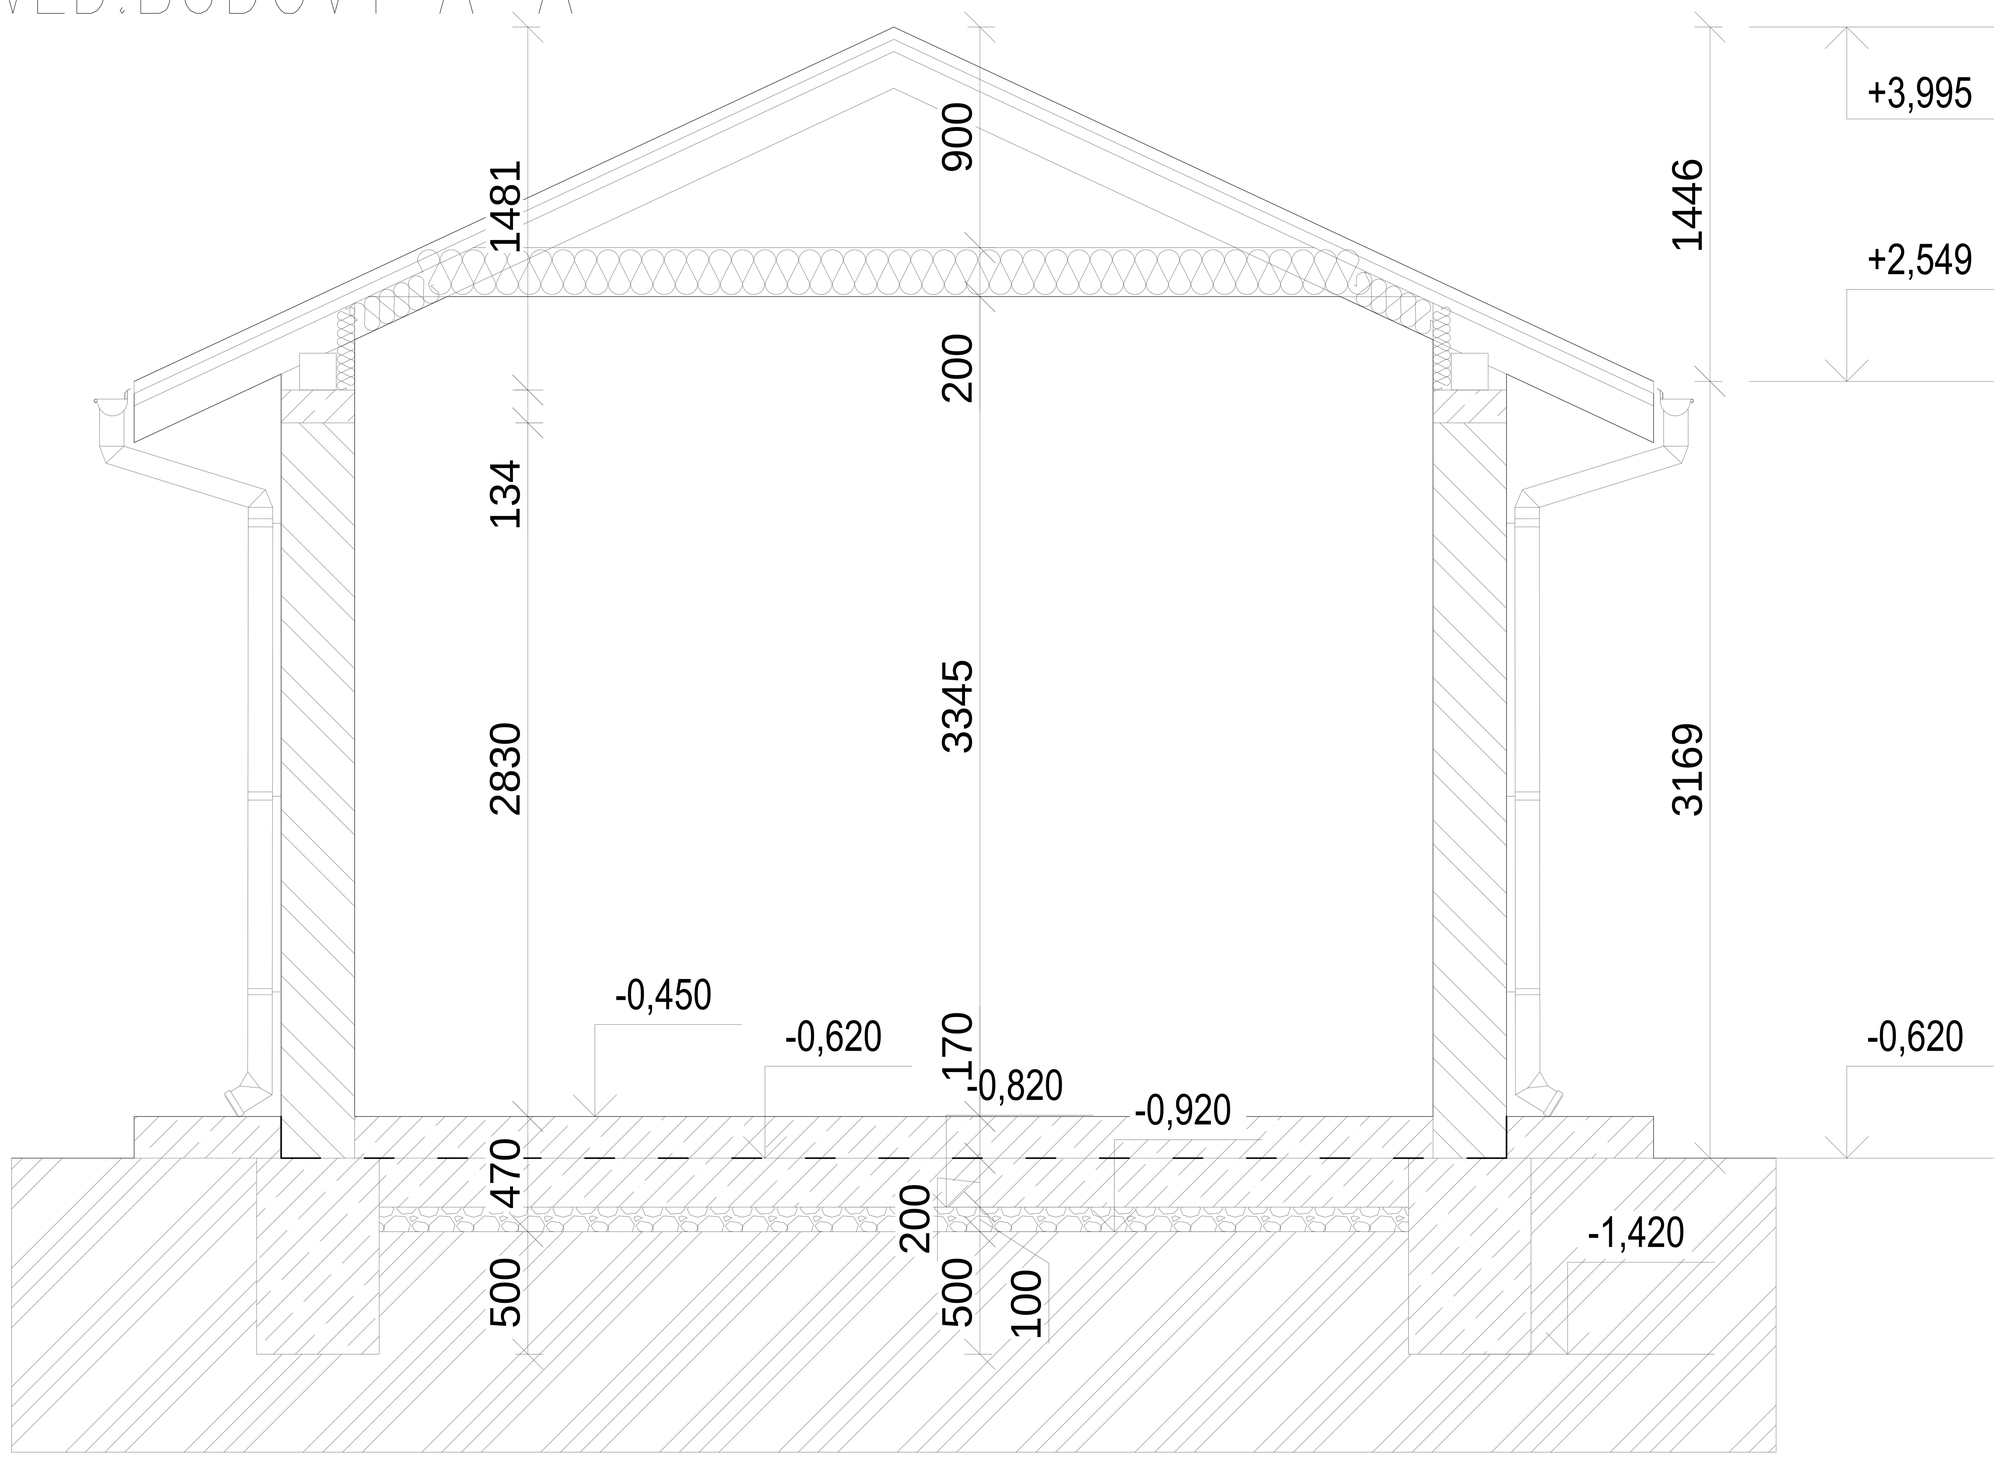

LEGENDA MATERIÁLOV:

POVODNÁ ZEMINA

ŽELEZOBETÓN

ŠTRKOVÉ LOŽKO ZHUTNENÉ

NOSNÉ MURIVO HRÚBKY 300mm Z KERAMICKÝCH TEHÁL POROTHERM (300x250x238)

OTVORY PREKLENÚŤ TYPOVÝMI KERAMICKÝMI PREKLADMI. PEVNOSŤ MATERIÁLU – VIĎ. STATIKA!

±0,000=úroveň vstupu do objektu

ZODP.PROJEKTANT:	HLAVNÝ PROJEKTANT:	VYPRACOVAL:	
Ing. Mátis Tibor	Bc. Kósa Roland	Bc. Enikö Bögiová	
KRAJ: TRNAVSKÝ	OKRES: DUNAJSKÁ STREDA		
INVESTOR: Viktor Zsigárdi, Hlavná 116/221, 930 11 Topolníky		FORMÁT: 1XA4	
NÁZOV: VÝSTAVBA A REKONŠTRUKCIA UBYT. ZARIADENIA A RELAXAČNÝCH OBJEKTOV		DÁTUM: 8/2015	
		STUPEŇ: SP	
OBJEKT: VEDLAJŠIA BUDOVA – ARCHITEKTÚRA		SADA:	ČÍSLO VÝKRESU
ČASŤ: ARCHITEKTÚRA		MIERKA: 1:50	7
PREDMET VÝKRESU: REZ A–Á–SKLAD BICYK.+TERASY			