POHLADY

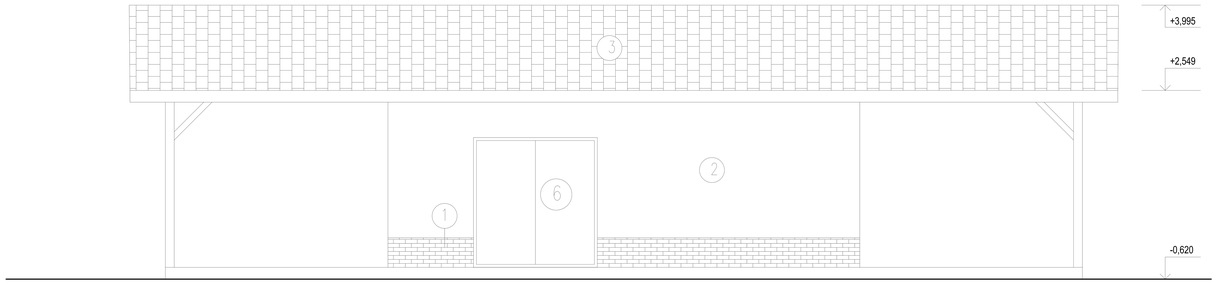

POHLAD PREDNÝ

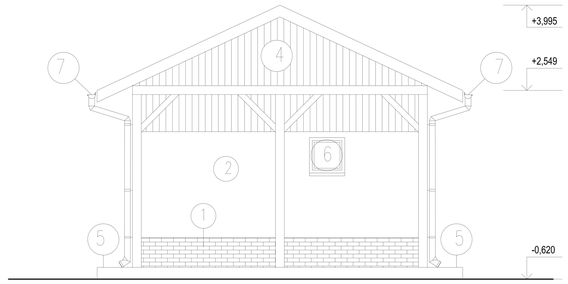

POHLAD BOČNÝ

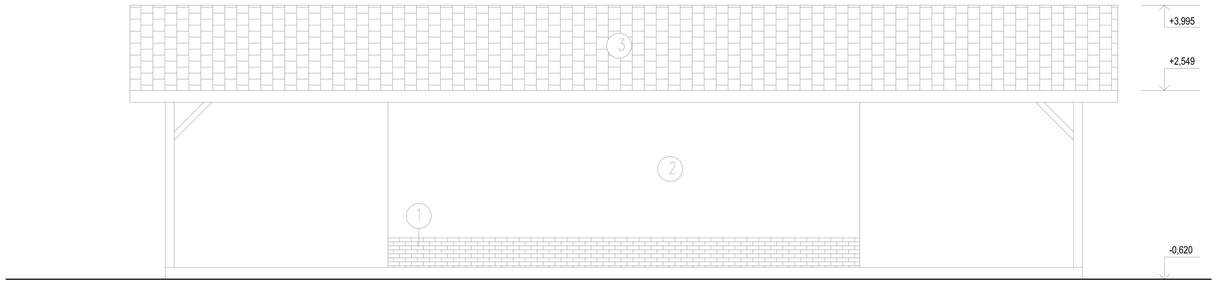

POHLAD ZADNÝ

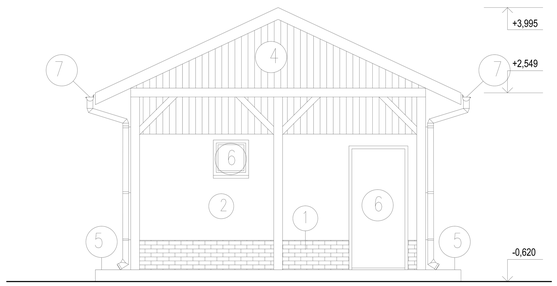

POHLAD BOČNÝ

LEGENDA

1 – LÍCOVÉ TEHLY – RUSTIQUE

2 – SILIKÁTOVÁ OMIETKA BAUMIT

3 – STREŠNÁ KRYTINA – MEDITERRÁN

4 – DREVENÝ OBKLAD

5 – OKAPOVÝ CHODNÍK

6 – VÝPLNE OTVOROV

7 – ODKVAPOVÝ ŽLAB A RÚRA

POZNÁMKA

– FARBY POVRCHOVÝCH ÚPRAV FASÁDNYCH PRVKOV URČÍ INVESTOR

±0,000=úroveň vstupu do objektu

ZODP.PROJEKTANT: Ing. Mátis Tibor	HLAVNÝ PROJEKTANT: Bc. Kósa Roland	VYPRACOVAL: Bc. Enikö Bögiová	
KRAJ: TRNAVSKÝ	OKRES: DUNAJSKÁ STREDA		
INVESTOR: Viktor Zsigárdi, Hlavná 116/221, 930 11 Topolníky		FORMÁT: 4XA4	
NÁZOV: VÝSTAVBA A REKONŠTRUKCIA UBYT. ZARIADENIA A RELAXAČNÝCH OBJEKTOV		DÁTUM: 8/2015 STUPEŇ: SP	
OBJEKT: VEDLAJŠIA BUDOVA – ARCHITEKTÚRA		SADA:	ČÍSLO VÝKRESU
ČASŤ: ARCHITEKTÚRA		MIERKA: 1:50	8
PREDMET VÝKRESU: POHLADY–SKLAD BICYK.+TERASY			