PODORYS STRECHY

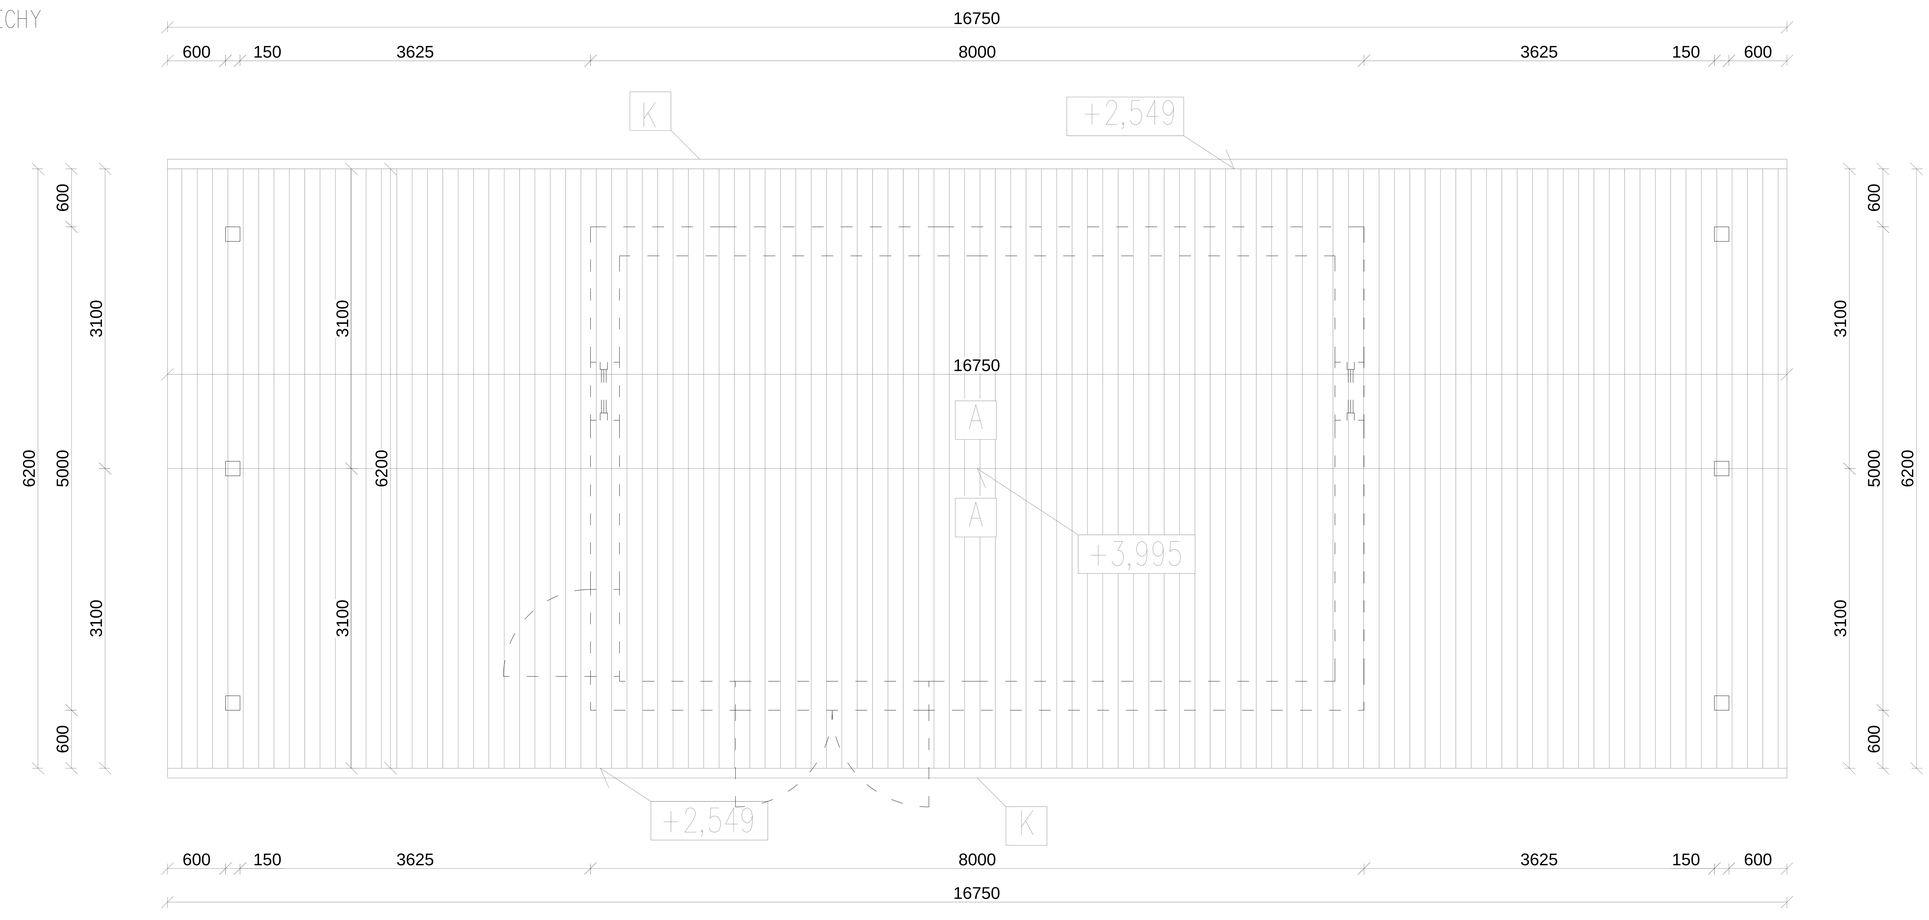

K PODOKVAPNÝ ŽLAB POLKRUHOVÉHO TVARU d=150,
RŠ = 330 Z POZINKOVÉHO PLECHU

A STREŠNÁ KRYTINA MEDITERRÁN

ZODP.PROJEKTANT: Ing. Mátis Tibor	HLAVNÝ PROJEKTANT: Bc. Kósa Roland	VYPRACOVAL: Bc. Enikő Bögiová	
KRAJ: TRNAVSKÝ	OKRES: DUNAJSKÁ STREDA		
INVESTOR: Viktor Zsigárdi, Hlavná 116/221, 930 11 Topolníky		FORMÁT: 4XA4	
NÁZOV: VÝSTAVBA A REKONŠTRUKCIA UBYTOVACIEHO ZARIADENIA A RELAXAČNÝCH OBJEKTOV		DÁTUM: 08/2015	
		STUPEŇ: SP	
MIESTO: 208/1, 208/2, 208/3, 208/4, 209 TOPOLNÍKY		SADA:	ČÍSLO VÝKRESU
ČASŤ: ARCHITEKTÚRA		MIERKA: 1:50	9
PREDMET VÝKRESU: PODORYS STRECHY–SKLAD BICYK.+TERASY			