PODORYS–POVODNÝ STAV

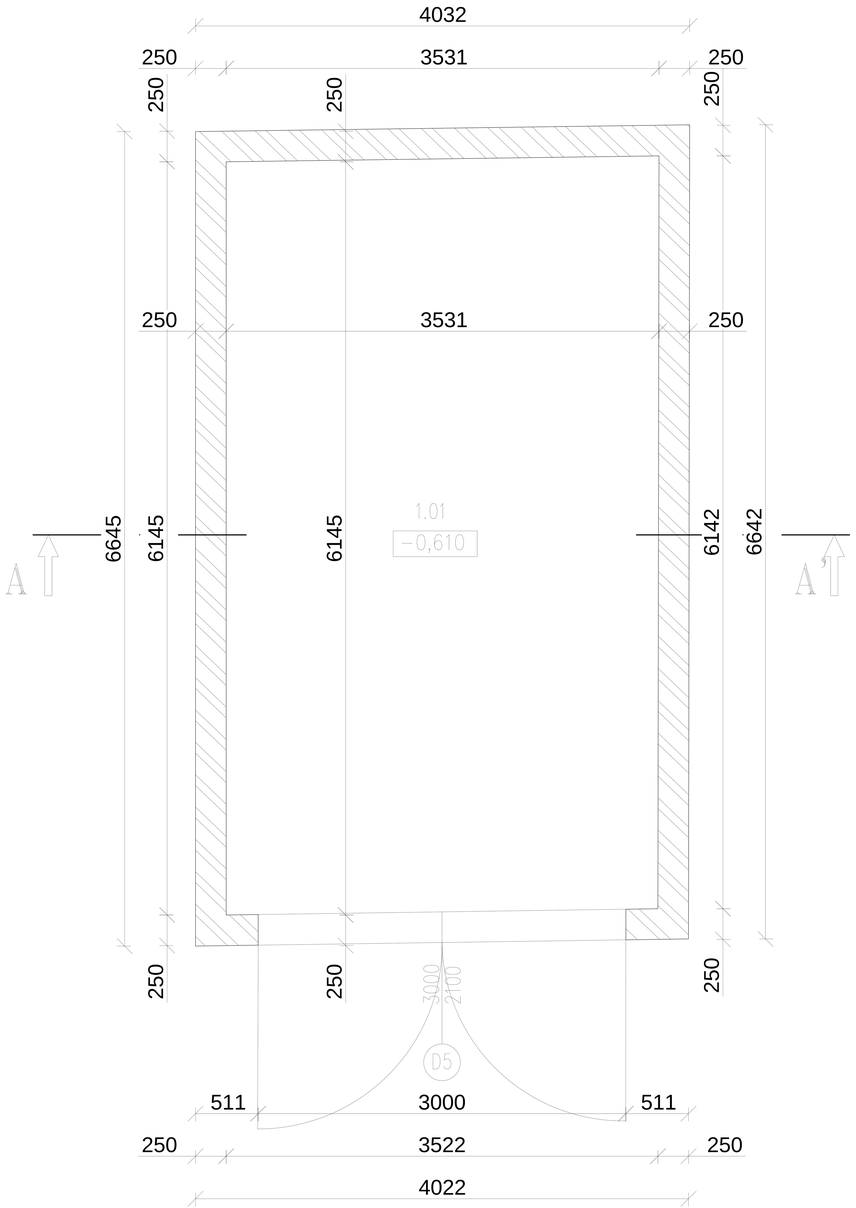

LEGENDA

Č.M.	ÚČEL MIESTNOSTI	m2	DRUH. PODLAHY		STENA	STROP
1.01	GARÁŽ	21,66	BETÓNOVÁ PODLAHA	P1	VÁPENNOCEM. OMIETKA	CEMENTOVÝ POTER
SPOLU		21,66				

±0,000=úroveň vstupu do objektu

ZODP.PROJEKTANT:	HLAVNÝ PROJEKTANT:	VYPRACOVAL:	
Ing. Mátis Tibor	Bc. Kósa Roland	Bc. Enikö Bögiová	
KRAJ: TRNAVSKÝ	OKRES: DUNAJSKÁ STREDA		
INVESTOR: Viktor Zsigárdi, Hlavná 116/221, 930 11 Topolníky		FORMÁT: 2XA4	
NÁZOV: VÝSTAVBA A REKONŠTRUKCIA UBYT. ZARIADENIA A RELAXAČNÝCH OBJEKTOV		DÁTUM: 8/2015	
		STUPEŇ: SP	
OBJEKT: GARÁŽ – ARCHITEKTÚRA		SADA:	ČÍSLO VÝKRESU
ČASŤ: ARCHITEKTÚRA		MIERKA: 1:50	10
PREDMET VÝKRESU: PODORYS–PRIJ.KANCELÁRIA–POVODNY STAV			