PODORYS STRECHY

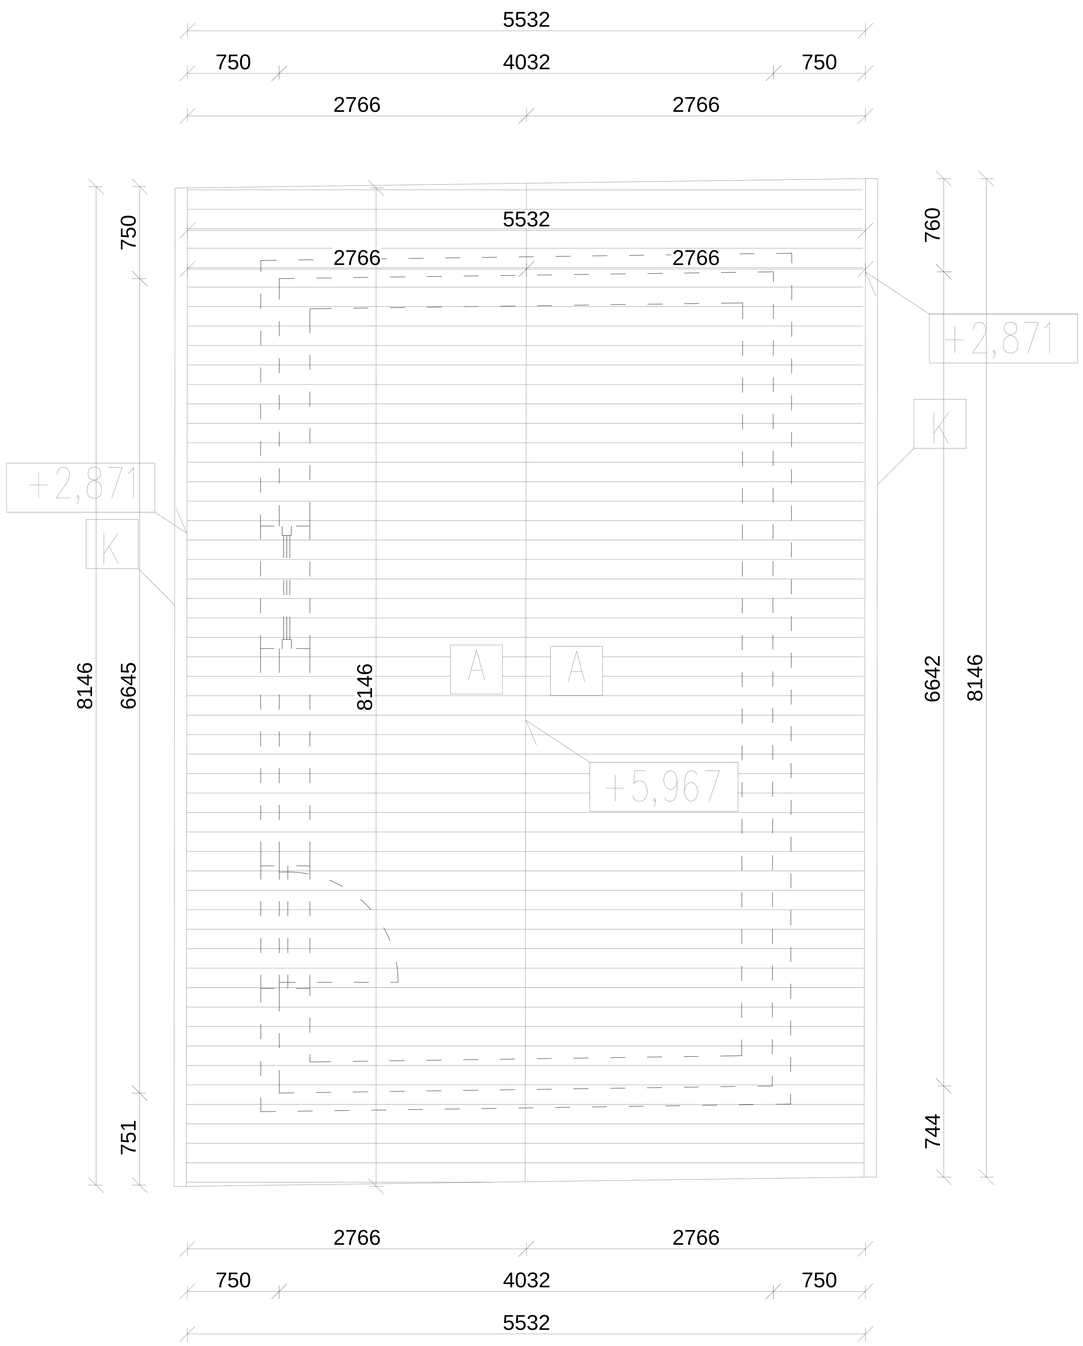

K PODOKVAPNÝ ŽLAB POLKRUHOVÉHO TVARU d=150, RŠ = 330 Z POZINKOVÉHO PLECHU

A STREŠNÁ KRYTINA MEDITERRÁN

ZODP.PROJEKTANT: Ing. Mátis Tibor	HLAVNÝ PROJEKTANT: Bc. Kósa Roland	VYPRACOVAL: Bc. Enikő Bögiová	
KRAJ: TRNAVSKÝ	OKRES: DUNAJSKÁ STREDA		
INVESTOR: Viktor Zsigárdi, Hlavná 116/221, 930 11 Topolníky		FORMÁT: 4XA4	
NÁZOV: VÝSTAVBA A REKONŠTRUKCIA UBYT. ZARIADENIA A RELAXAČNÝCH OBJEKTOV		DÁTUM: 8/2015	
		STUPEŇ: SP	
OBJEKT: GARÁŽ – ARCHITEKTÚRA		SADA:	ČÍSLO VÝKRESU
ČASŤ: ARCHITEKTÚRA		MIERKA: 1:50	14
PREDMET VÝKRESU: PODORYS STERCHY–PRIJ.KANCELÁRIA			