PÔDORYS 1.NP

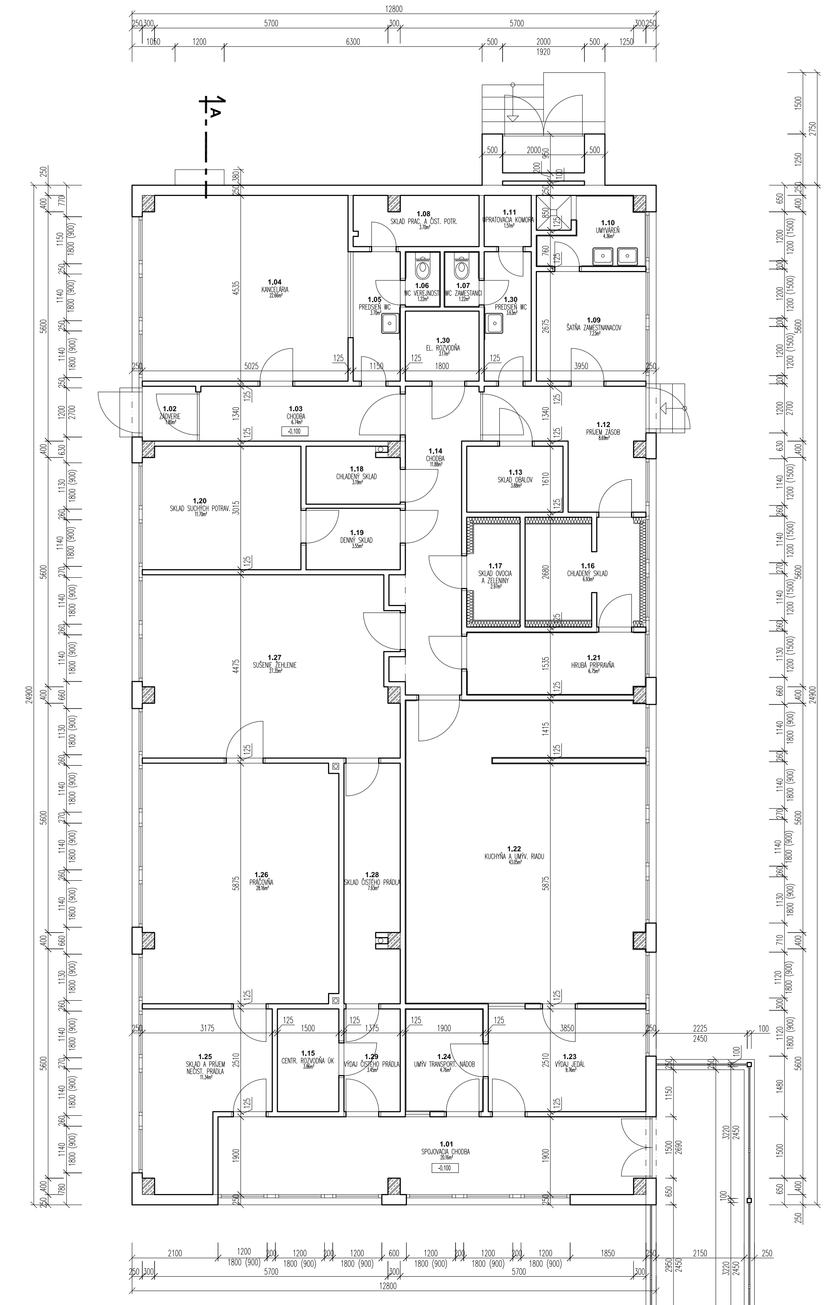

LEGENDA MIESTNOSTÍ

ČÍSLO MIESTNOSTI	NÁZOV MIESTNOSTI	PLOCHA m²	PODLAHA			POVRCHOVÁ ÚPRAVA		POZNÁMKA
			POVRCH	DZN.	SOKEL	STENY	STROP	
1.01	SPOJOVACIA CHODBA	20.16	"	•	-	OMIETKA	OMIETKA	-
1.02	ZÁDVERIE	1.80	"	•	-	OMIETKA	OMIETKA	-
1.03	CHODBA	6.74	"	•	-	OMIETKA	OMIETKA	-
1.04	KANCELÁRIA	22.66	"	•	-	OMIETKA	OMIETKA	-
1.05	PREDSIEŇ WC	3.70	"	•	-	OMIETKA	OMIETKA	-
1.06	WC VEREJNOSTI	1.22	"	•	-	OMIETKA	OMIETKA	-
1.07	WC ZAMESTANCI	1.22	"	•	-	OMIETKA	OMIETKA	-
1.08	SKLAD PRAC. A ČIST. POTR.	3.70	"	•	-	OMIETKA	OMIETKA	-
1.09	ŠATŇA ZAMESTNANCOV	7.23	"	•	-	OMIETKA	OMIETKA	-
1.10	UMÝVÁREŇ	4.36	"	•	-	OMIETKA	OMIETKA	-
1.11	UPRATOVACIA KOMORA	1.50	"	•	-	OMIETKA	OMIETKA	-
1.12	PRÍJEM ZÁSOB	8.69	"	•	-	OMIETKA	OMIETKA	-
1.13	SKLAD OBALOV	3.88	"	•	-	OMIETKA	OMIETKA	-
1.14	CHODBA	11.88	"	•	-	OMIETKA	OMIETKA	-
1.15	CENTR. ROZVODŇA GK	3.86	"	•	-	OMIETKA	OMIETKA	-
1.16	CHLADENÝ SKLAD	6.93	"	•	-	OMIETKA	OMIETKA	-
1.17	SKLAD OVOCIA A ZELENINY	2.87	"	•	-	OMIETKA	OMIETKA	-
1.18	CHLADNÝ SKLAD	3.19	"	•	-	OMIETKA	OMIETKA	-
1.19	DENNÝ SKLAD	3.55	"	•	-	OMIETKA	OMIETKA	-
1.20	SKLAD SUCHÝCH POTRAV.	11.70	"	•	-	OMIETKA	OMIETKA	-
1.21	HRUBÁ PRÍPRAVŇA	6.75	"	•	-	OMIETKA	OMIETKA	-
1.22	KUCHYŇA A UMÝV. RIADU	43.05	"	•	-	OMIETKA	OMIETKA	-
1.23	VÝDAJ JEDÁL	9.76	"	•	-	OMIETKA	OMIETKA	-
1.24	UMÝV. TRANSPORT. NÁDOB	4.76	"	•	-	OMIETKA	OMIETKA	-
1.25	SKLAD A PRÍJEM MÄSY,RYBY	11.34	"	•	-	OMIETKA	OMIETKA	-
1.26	PRAČOVŇA	28.17	"	•	-	OMIETKA	OMIETKA	-
1.27	SUŠENIE ŽEHLENIE	27.35	"	•	-	OMIETKA	OMIETKA	-
1.28	SKLAD ČISTÉHO PRÁDLA	7.93	"	•	-	OMIETKA	OMIETKA	-
1.29	VÝDAJ ČISTÉHO PRÁDLA	3.45	"	•	-	OMIETKA	OMIETKA	-
1.30	PREDSIEŇ WC	3.63	"	•	-	OMIETKA	OMIETKA	-
1.31	ŠPIŽÁRŇA	42.53	"	•	-	OMIETKA	OMIETKA	-
1.32	SCHODISTE ZÁDVERIE	20.08	"	•	-	OMIETKA	OMIETKA	-
1.33	ŠATŇA DETI	16.79	"	•	-	OMIETKA	OMIETKA	-
1.34	WC+ŠATŇA+SPRCHA SESTIER	8.37	"	•	-	OMIETKA	OMIETKA	-
1.35	HERŇA	42.53	"	•	-	OMIETKA	OMIETKA	-
1.36	KÚPEĽŇA WC DETI	14.48	"	•	-	OMIETKA	OMIETKA	-
1.37	PREDSIEŇ IZOLÁCIE	2.25	"	•	-	OMIETKA	OMIETKA	-
1.38	IZOLÁCIA	8.93	"	•	-	OMIETKA	OMIETKA	-
1.39	PRÍPRAVOVŇA JEDÁL	6.37	"	•	-	OMIETKA	OMIETKA	-
1.40	ZÁDVERIE MANIPULÁCIA	3.48	"	•	-	OMIETKA	OMIETKA	-
1.41	SKLAD HRAČIEK	3.79	"	•	-	OMIETKA	OMIETKA	-
1.42	SKLAD ZÁHRADNÍKA	2.68	"	•	-	OMIETKA	OMIETKA	-
1.43	LETNÁ UMÝVÁREŇ	5.21	"	•	-	OMIETKA	OMIETKA	-
1.44	ZÁDVERIE MANIPULÁCIA	3.48	"	•	-	OMIETKA	OMIETKA	-
1.45	SKLAD HRAČIEK	3.79	"	•	-	OMIETKA	OMIETKA	-
1.46	SKLAD ZÁHRADNÍKA	2.68	"	•	-	OMIETKA	OMIETKA	-
1.47	LETNÁ UMÝVÁREŇ	5.21	"	•	-	OMIETKA	OMIETKA	-
1.48	PRÍPRAVOVŇA JEDÁL	6.37	"	•	-	OMIETKA	OMIETKA	-
1.49	IZOLÁCIA	8.93	"	•	-	OMIETKA	OMIETKA	-
1.50	PREDSIEŇ IZOLÁCIE	2.25	"	•	-	OMIETKA	OMIETKA	-
1.51	KÚPEĽŇA WC DETI	14.48	"	•	-	OMIETKA	OMIETKA	-
1.52	ŠATŇA DETI	16.79	"	•	-	OMIETKA	OMIETKA	-
1.53	WC+ŠATŇA+SPRCHA SESTIER	8.37	"	•	-	OMIETKA	OMIETKA	-
1.54	HERŇA	95.25	"	•	-	OMIETKA	OMIETKA	-
1.55	SCHODISTE ZÁDVERIE	20.08	"	•	-	OMIETKA	OMIETKA	-
1.56	LOGGIA	42.44	"	•	-	OMIETKA	OMIETKA	-
1.57	LOGGIA	22.94	"	•	-	OMIETKA	OMIETKA	-
1.58	ZÁDVERIE MANIPULÁCIA	4.17	"	•	-	OMIETKA	OMIETKA	-
1.59	MALÉ KUCHYŇA	10.17	"	•	-	OMIETKA	OMIETKA	-
1.60	SKLAD HRAČIEK	2.88	"	•	-	OMIETKA	OMIETKA	-
1.61	SKLAD ZÁHRADNÍKA	3.78	"	•	-	OMIETKA	OMIETKA	-
1.62	LETNÁ UMÝVÁREŇ	5.12	"	•	-	OMIETKA	OMIETKA	-
1.63	ZÁDVERIE IZOLÁCIA	2.21	"	•	-	OMIETKA	OMIETKA	-
1.64	PREDSIEŇ IZOLÁCIE	2.45	"	•	-	OMIETKA	OMIETKA	-
1.65	IZOLÁCIA	6.32	"	•	-	OMIETKA	OMIETKA	-
1.66	KÚPEĽŇA WC DETI	13.27	"	•	-	OMIETKA	OMIETKA	-
1.67	ŠATŇA DETI	16.30	"	•	-	OMIETKA	OMIETKA	-
1.68	HERŇA	42.53	"	•	-	OMIETKA	OMIETKA	-
1.69	WC+ŠATŇA+SPRCHA SESTIER	8.37	"	•	-	OMIETKA	OMIETKA	-
1.70	SCHODISTE ZÁDVERIE	20.10	"	•	-	OMIETKA	OMIETKA	-
1.71	KOČIKÁREŇ	43.27	"	•	-	OMIETKA	OMIETKA	-
1.72	ÚSTUP	2.42	"	•	-	OMIETKA	OMIETKA	-

CELKOVÁ PODLAHOVÁ PLOCHA 891.25 m²

ZASTAVANÁ PLOCHA DOMU 1148.02 m²

PROJEKTOVÁ DOKUMENTÁCIA JE SÚČASŤOU ARCHITEKTONICKÉHO DIELA A PODLIEHA ZÁKONU O AUTORSKOM PRÁVE. PREZENTOVANÉ TECHNICKÉ VÝKRESY A VŠETKY TEXTOVÉ SÚČASTI PROJEKTU (VRÁTANE DIELA) ALEBO JEHO ČASŤ, Z TOHO TITULU JE PROJEKT DUŠEVNÝM MAJETKOM AUTORA, A PRETO POUŽÍVAŤ, REPRODUKOVAŤ A PUBLIKOVAŤ HOMEDZENÁ SO SÚHLASOM AUTORA!
ZMENY V PROJEKTE MOŽNO VYKONAŤ IBA S PÍSOMNÝM SÚHLASOM AUTORA!

http://www.aproving.sk

<0,000 = m n.m. (URČENÁ PRI REALIZÁCII) VÝŠKOVÝ SYSTÉM: BPV

ZMENA:		DÁTUM:	PODPIS:
	A		
	B		
	C		

PEČIATKA:

AUTOR PROJEKTU:	ZODP. PROJEKTANT:	VYPRACOVAL:	KONTROLOVAL:
Ing. Roman Valo	Ing. Roman Valo	Ing.arch.M.Tomaščeková	Ing. Roman Valo
Ing.arch.M.Tomaščeková		Martin Sihelský	Ing.arch.M.Tomaščeková

STAVEBNÍK:	Mesto Hnúšťa, Mýtí Hnúšťa, Francisciho 74, 981 01 Hnúšťa		
MIESTO STAVBY:	Materská škola, Nábrežie Rimavy, Hnúšťa		
NÁZOV STAVBY:	ZVYŠOVANIE ENERGETICKEJ ÚČINNOSTI EXISTUJÚCEJ VEREJNEJ BUDOVY Materská škola, Nábrežie Rimavy, Hnúšťa		
OBSAH:	PÔDORYS 1.NP-STAVBY STAV	ARCH. Č.:	A55/2014
STUPEŇ:	PROJEKT PRE STAVEBNÉ POVOĽOVANIE A REALIZÁCIU STAVBY	DÁTUM:	07/2014
PROFESIA:	ARCHITEKTÚRA	FORMÁT:	18xA4

MIERKA: 1:75

Č. PARÉ:

Č. VÝKRESU: 02

PODPIS: