


MIERKA M 1:50

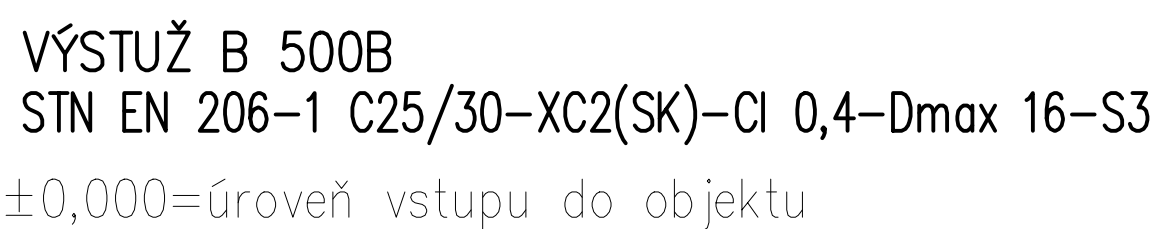

ZODP.PROJEKTANT Ing. MĚSZÁROS Csaba	VYPRACOVAL Ing. MĚSZÁROS Csaba	HLAVNÝ PROJEKTANT Ing. Mátis Tibor	
KRAJ TRNAVSKÝ	OKRES DUNAJSKÁ STŘEDA		
INVESTOR Viktor Zsigárdi, Hlavná 116/221, 930 11 Topolníky	FORMÁT 4x44		
NÁZOV VÝSTAVBA A REKONŠTRUKCIA UBYTOVACIEHO ZARIADENIA A RELAXAČNÝCH OBJEKTOV	DÁTUM 07.2015		
MIESTO 208/1, 208/2, 208/3, 208/4, 209 TOPLONÍKY	STUPEŇ P.S.–S.P.		
ČASŤ STATIKA	MIERKA 1:50		ČÍSLO VÝKRESU
PREDMET VÝKRESU VED. STAVBA VÝKRES TVARU VENCOV			4