


A+B

C+D

Prízemie

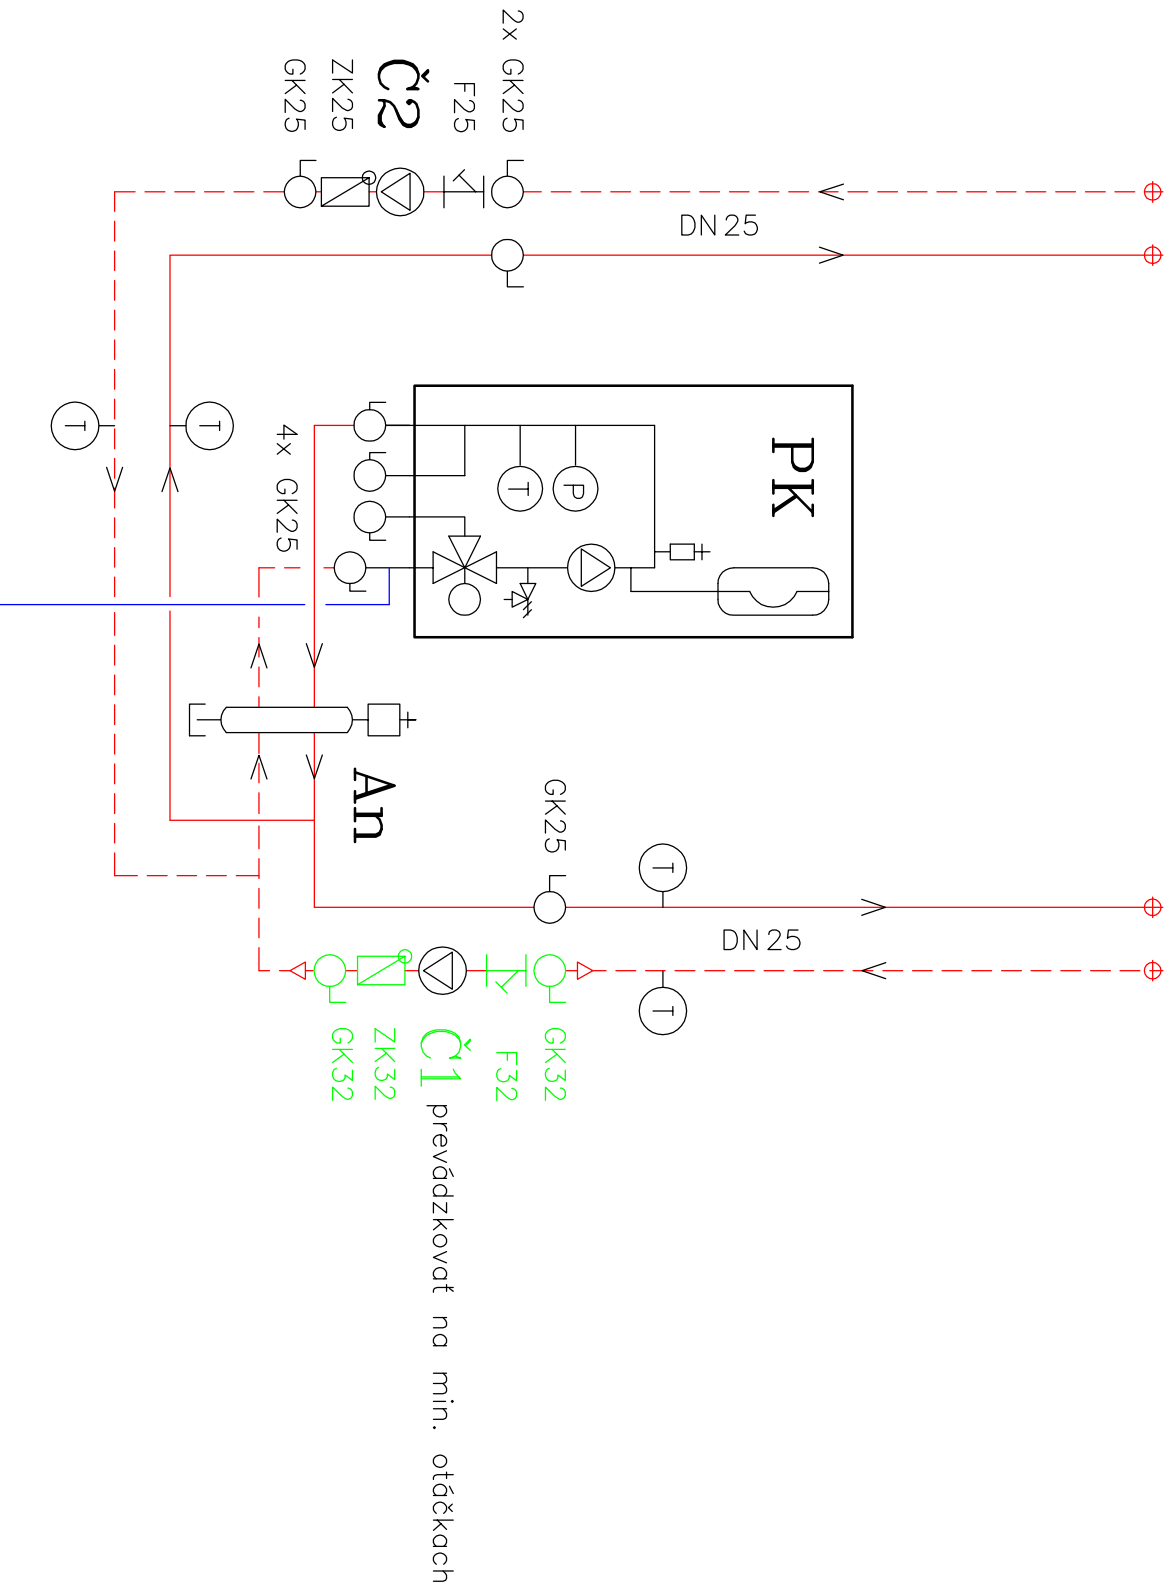

- PRÍVOD TEPLOVODNÝ 60°C
- SPĽATOČKA TEPLOVODNÁ 40°C
- EXPANZNÉ POTRUBIE

- POISTNÝ VENTIL NÁTRUBKOVÝ
- SPÄTNÁ KLAPKA ZÁVITOVÁ
- VYPÚŠŤACÍ GULOVÝ KOHÚT
- GULOVÝ KOHÚT ZÁVITOVÝ
- FILTER ZÁVITOVÝ
- AUTOMATICKÝ ODVZDUŠŇOVACÍ VENTIL
- MANOMETER TYP 03323 + KOHÚT
- TEPLOMER PRÍLOŽNÝ 0–120°C
- UZATVÁRANIE EXPANZNEJ NÁDOBY MK–KOHÚTOM

- PK PLYNOVÝ KONDENZAČNÝ KOTOL S VÝKONOM DO 25 kW
- Ex EXPANZNÁ NÁDOBA EXPANSOMAT-1 110 L – JESTVUJÚCA
- Č1 ČERPADLO GRUNDFOS UPS32-80/180 – JESTVUJÚCE
- Č2 ELEKTRONICKÉ ČERPADLO 0,5 m³/h / 30 kPa
- An ANULOID DN40

Armatury nakreslene zelenou farbou sú jestvujúce a ponechajú sa.

Schéma