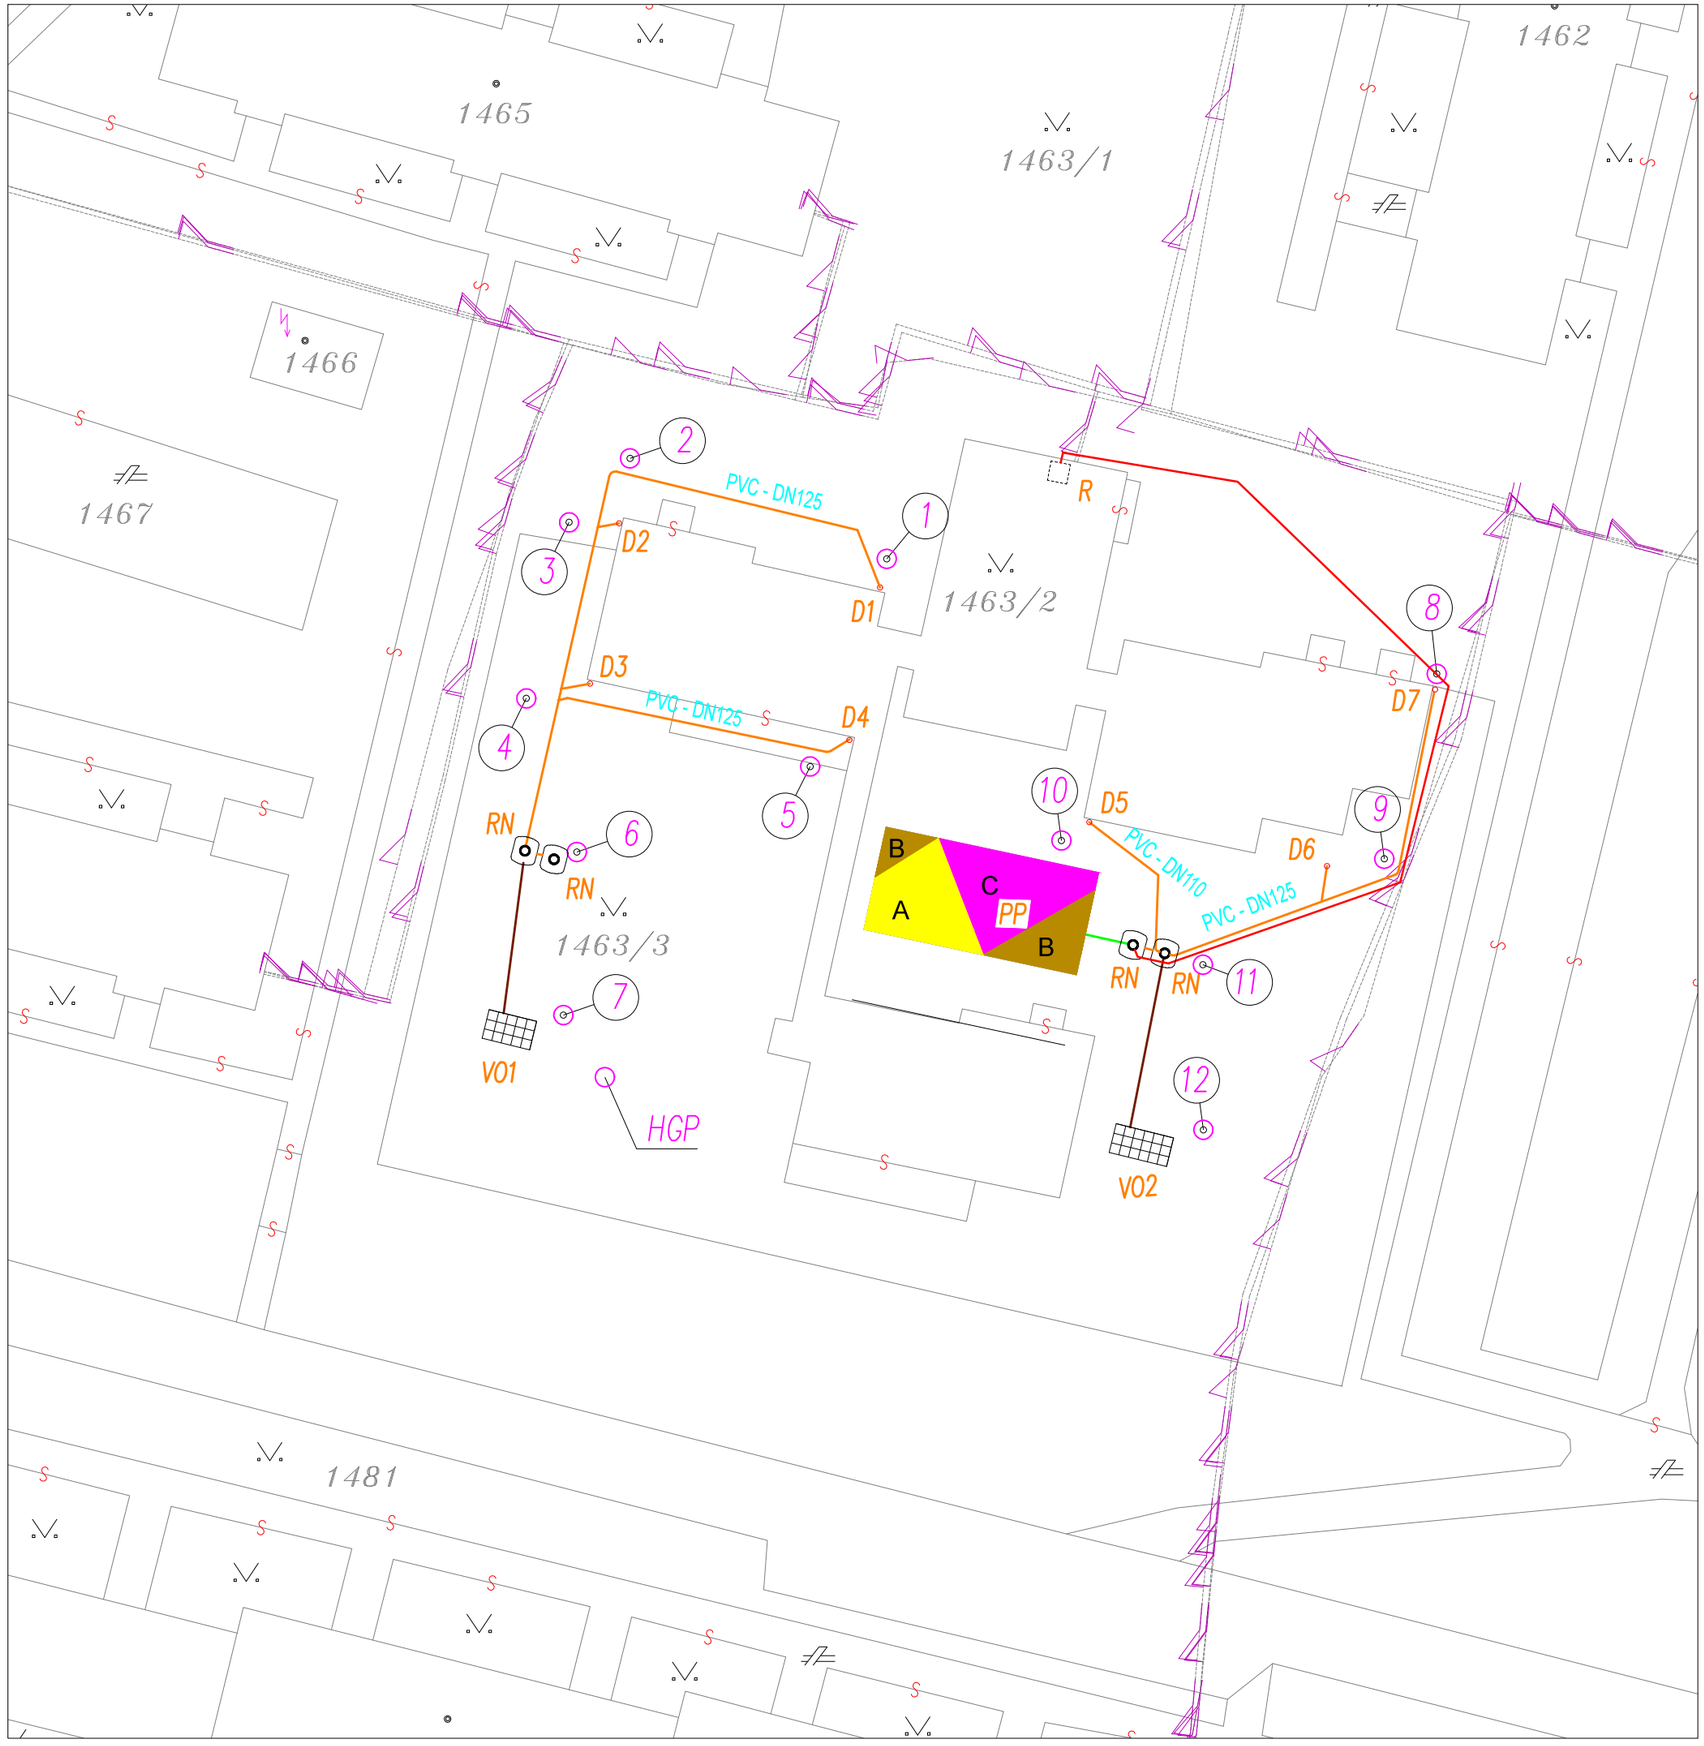

LEGENDA

RN	Retenčná nádrž Carat S – 4,8 m3
PP	Park. plocha
V01	Vsakovací objekt Ecobloc Inspect flex (Objem 14,0m3) 4,0x2,4x1,46m
V02	Vsakovací objekt Ecobloc Inspect flex (Objem 16,8m3) 4,8x2,4x1,46m
D1–7	Exist. dažďové odpadové potrubie

DAŽĎOVÁ KANALIZÁCIA GRAVITAČNÁ (PVC)

PREPAD DO VSAKU

TLAKOVÉ POTRUBIE PRE ZÁVLAHY – HDPE 63x3,8 (DN50)

* Pri realizácii je potrebné dodržať požiadavky normy STN 736005 o súbehu a križovaní inžinierskych sietí.
* Zmeny oproti projektu je treba konzultovať s investorom a projektantom.

PP

A 40% Echinacea 'Amazing Dream' + 50% Carex comans 'Frosted Culs'+ 10% Narcisus 'Tahity'
B 60% Agastache 'blue fortune' + 40% Carex comans 'Frosted Culs'
C 80% Stipa tenuissima + 20% Narcisus 'Tahity'

Hl. projektant	Zodp. projektant	Vypracoval	Kreslil	Kontroloval
	Ing. Vlačuška	Ing. Rus	Ing. Sitárová	Ing. Daniš,PhD.

Miesto stavby: Veľký Krtíš

Investor: Mestský úrad Veľký Krtíš, J.A. Komenského 3, 990 01 Veľký Krtíš

Stavba: Zhromažďovanie dažďových vôd, jej využitie a likvidácia, Veľký Krtíš

Objekt: SO07 MŠ Ul. P.O.Hviezdoslava, Veľký Krtíš

Časť: SO07.3 - Sadové úpravy

Obsah výkresu: Situácia - Sadové úpravy

LEDEX - Ing.V. Vlačuška
ul. Šumperská 27 Prievidza
tel./fax 046/5424 056
Levická záhradnícka
Hronské Kľačany 310
+ 421 915 744 006

Zväzok	
Formát	2xA4
Dátum	02/2018
Účel	RP
Číslo zákazky	6/2018
Mierka	1:500
Číslo výkresu	7.3-01